
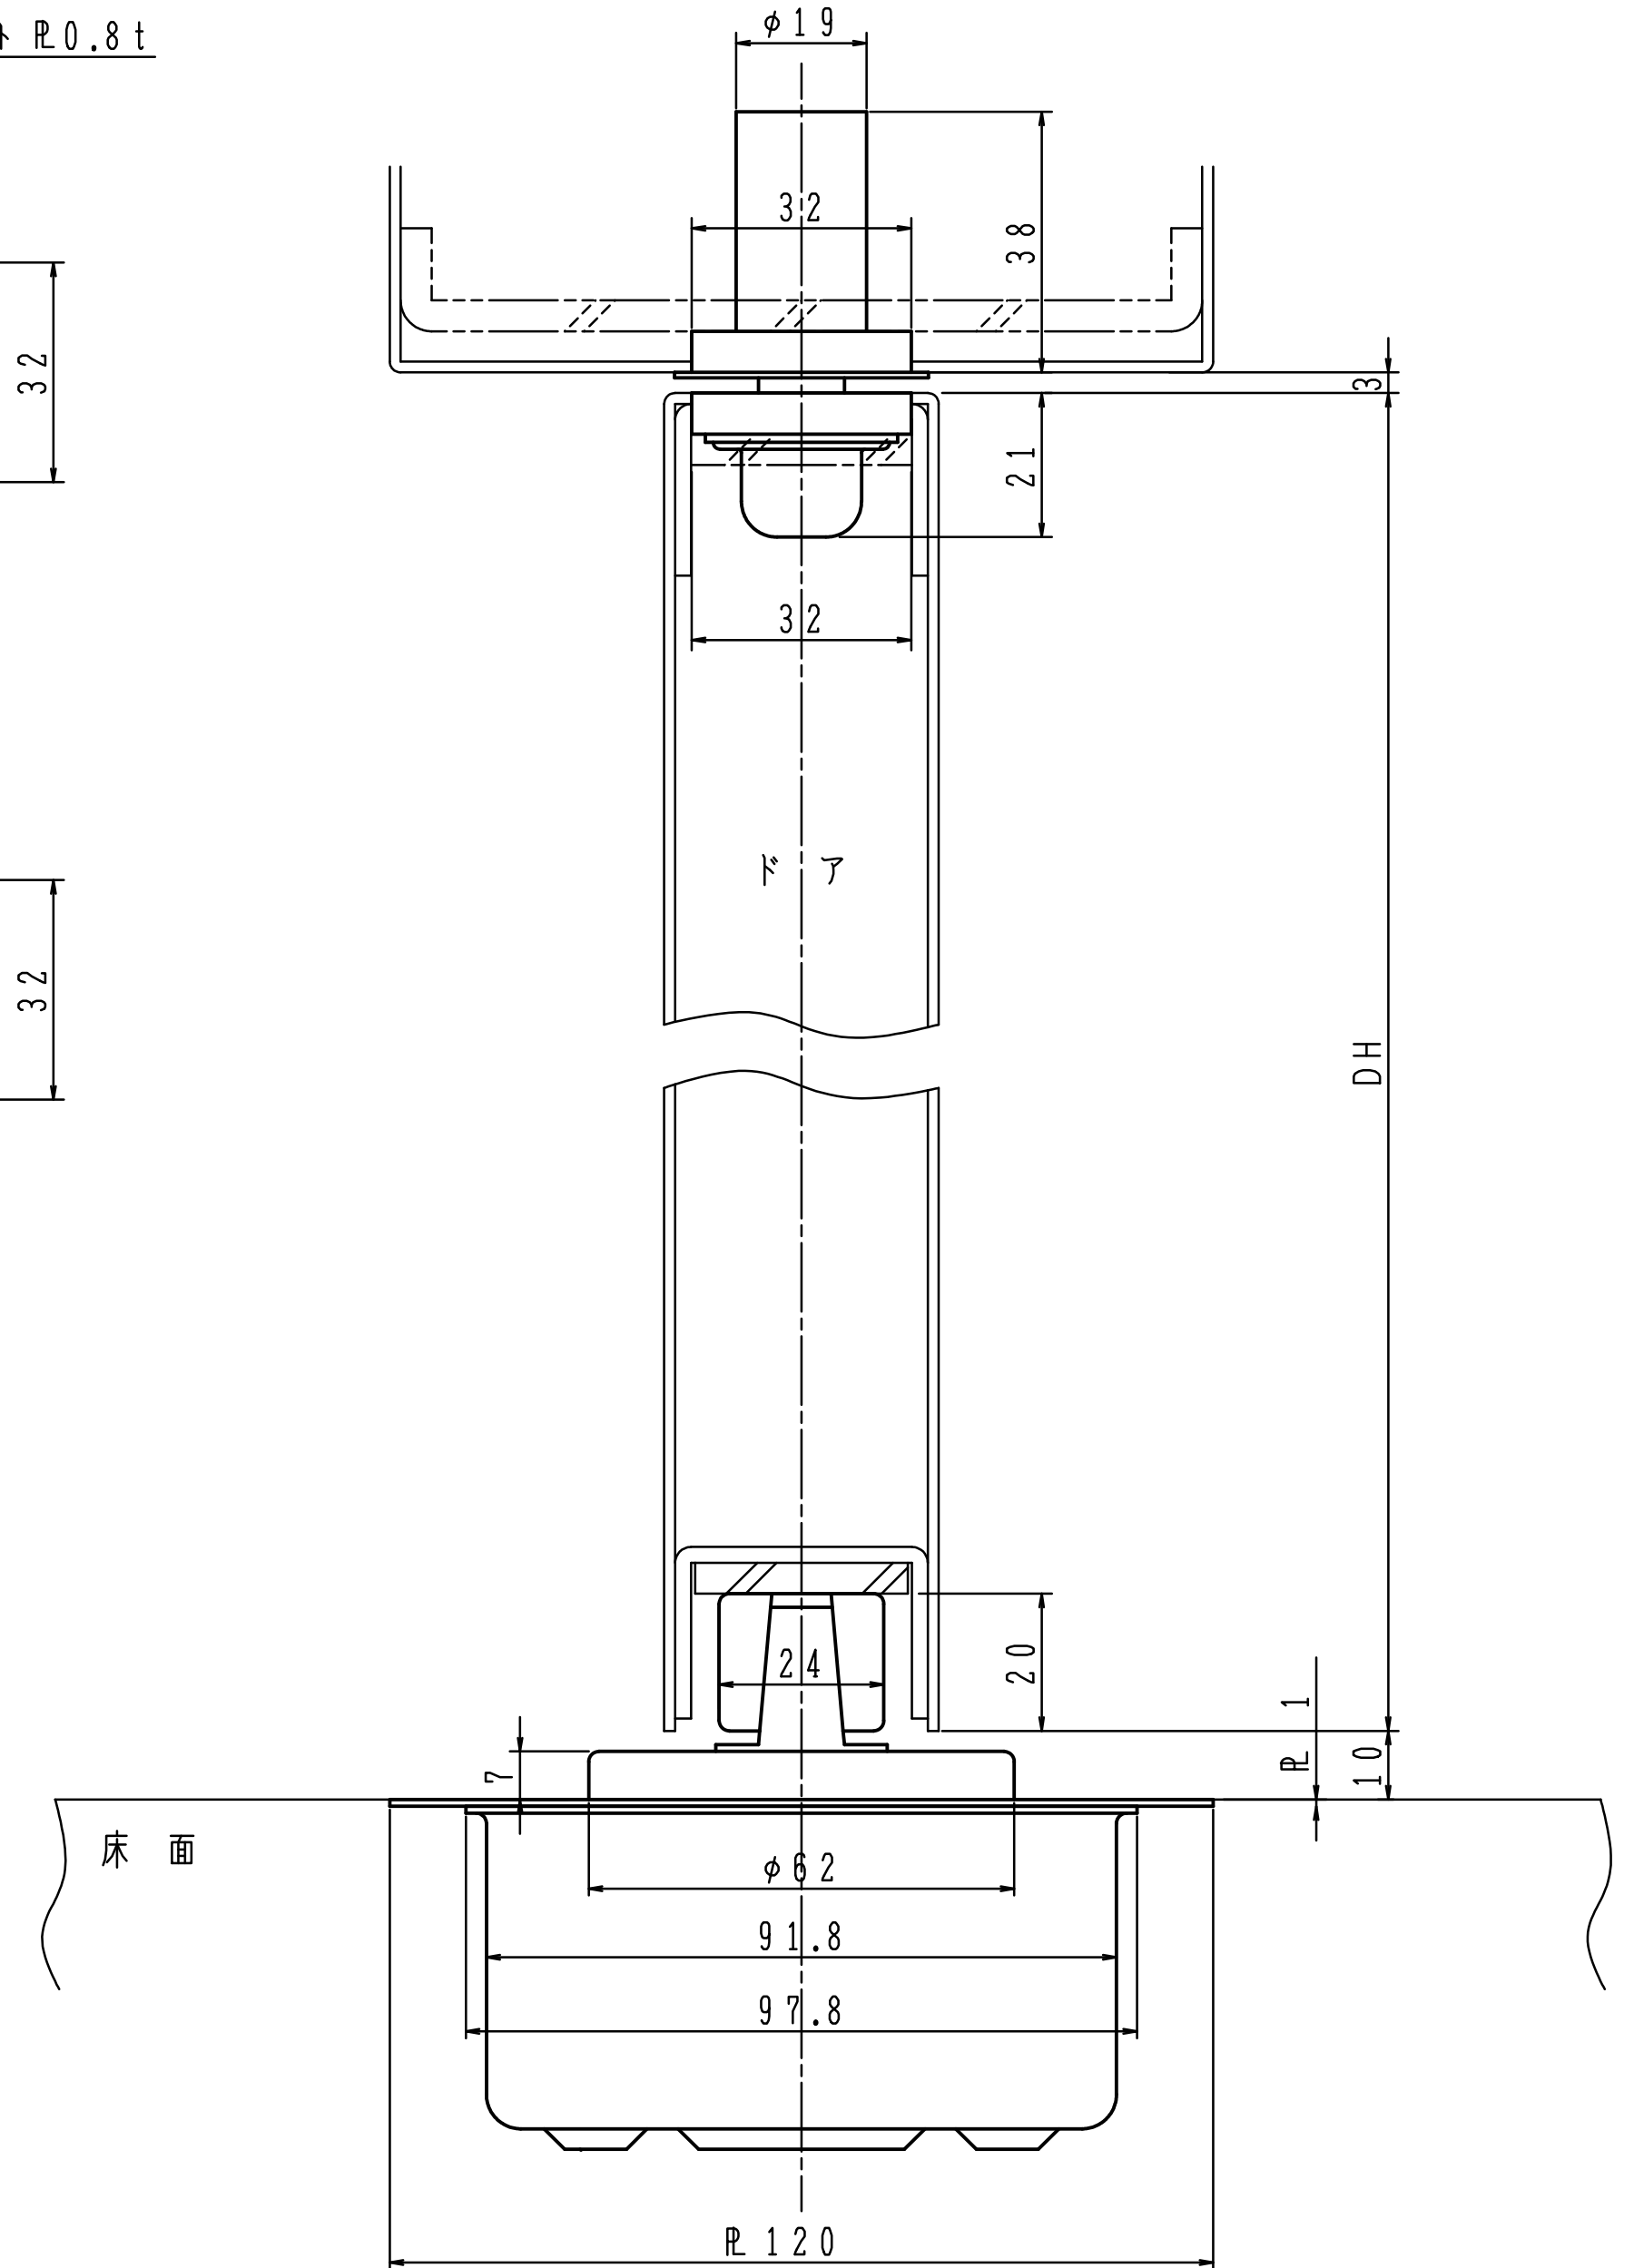
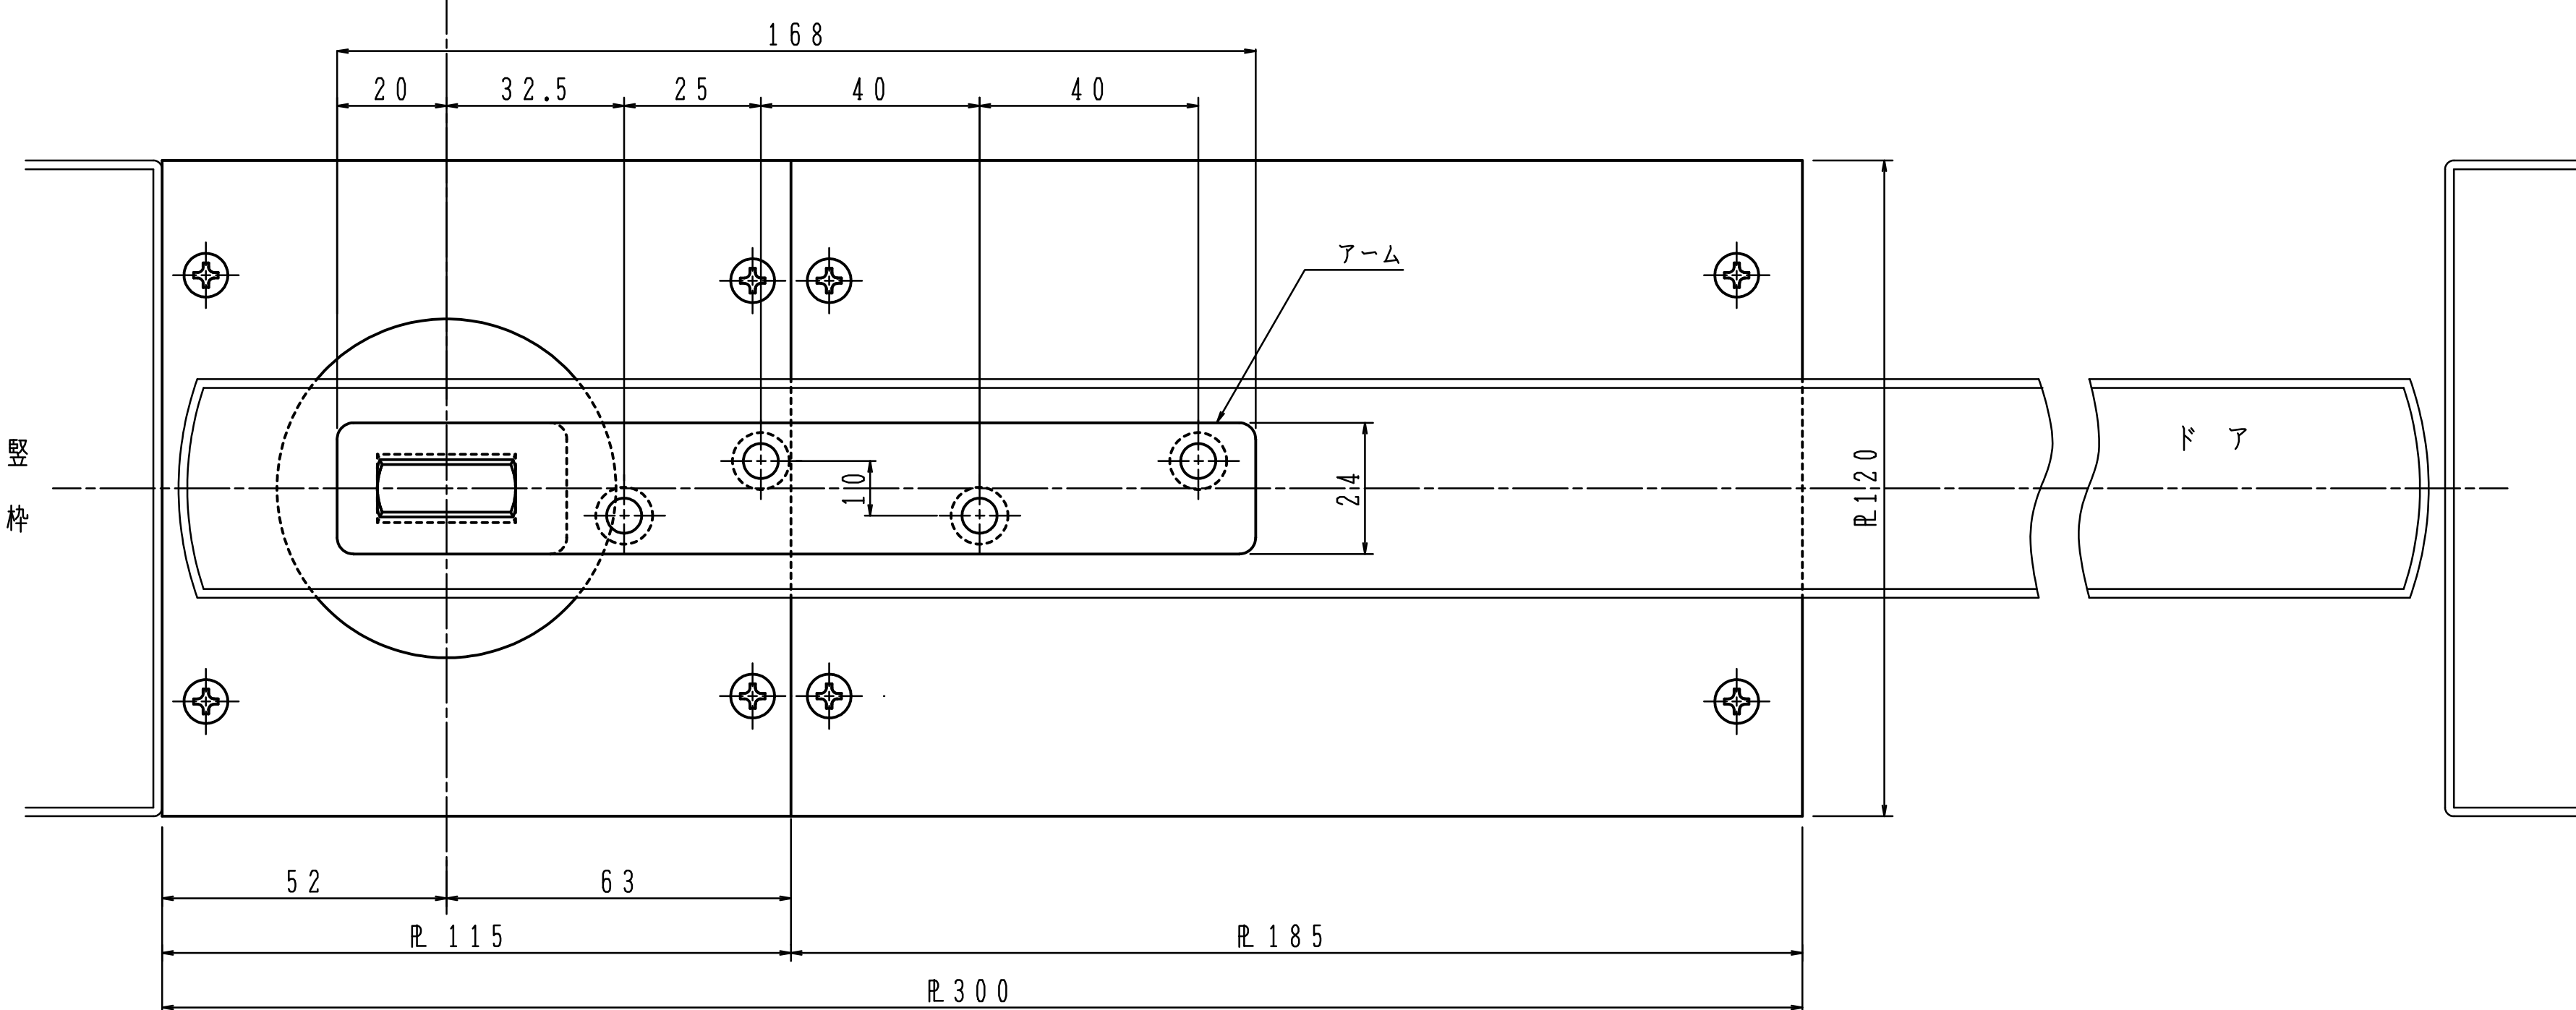
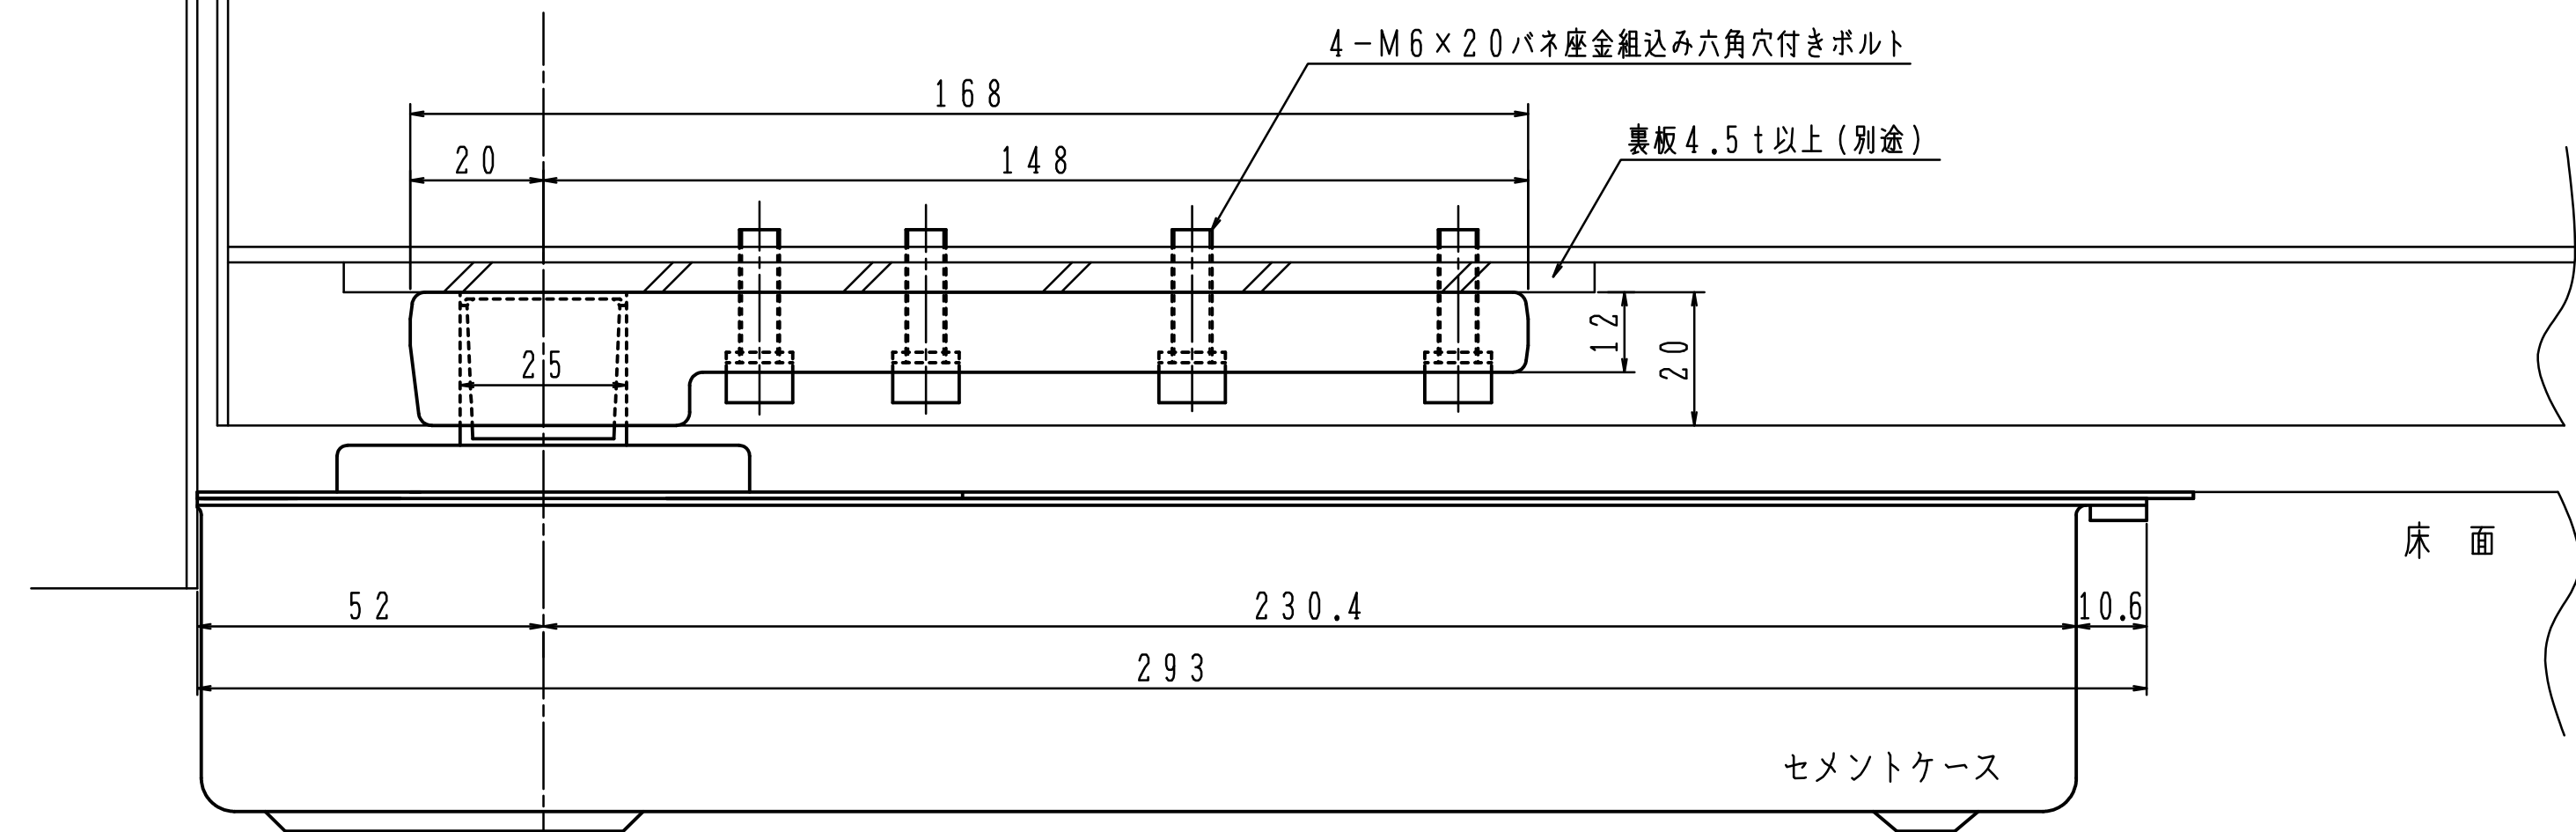
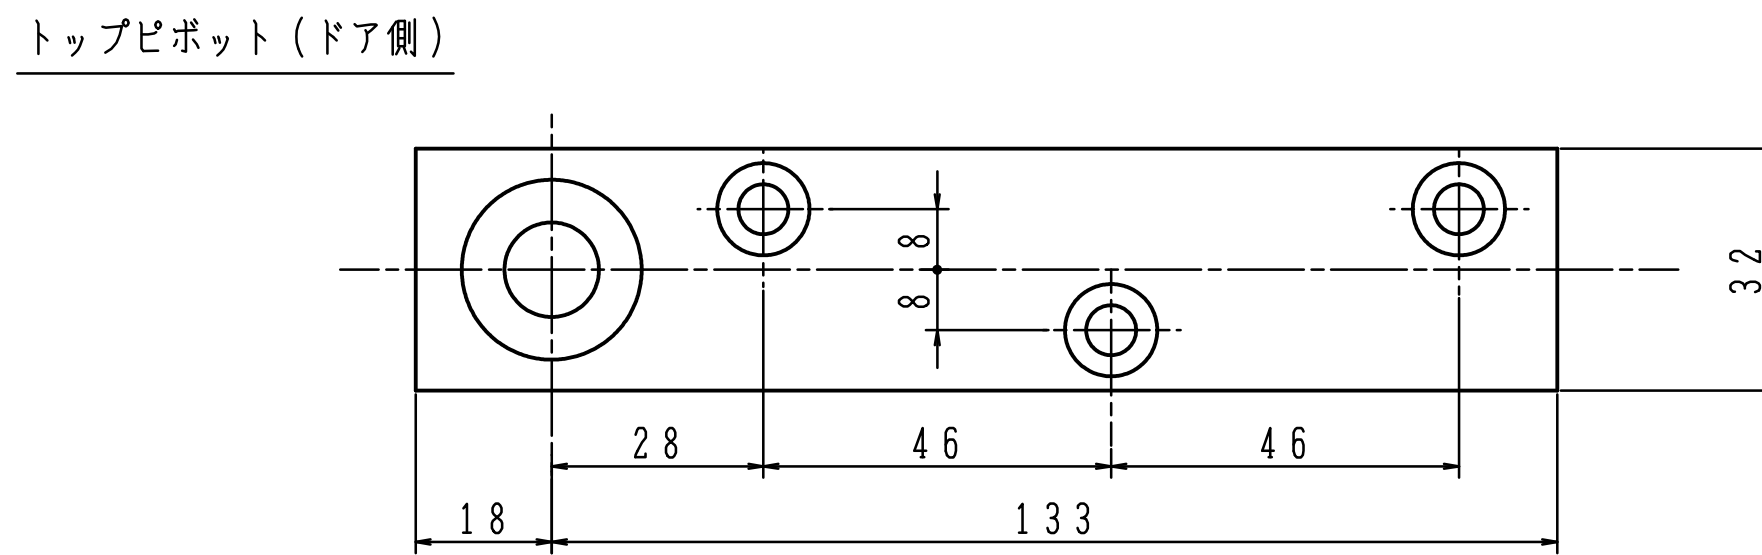
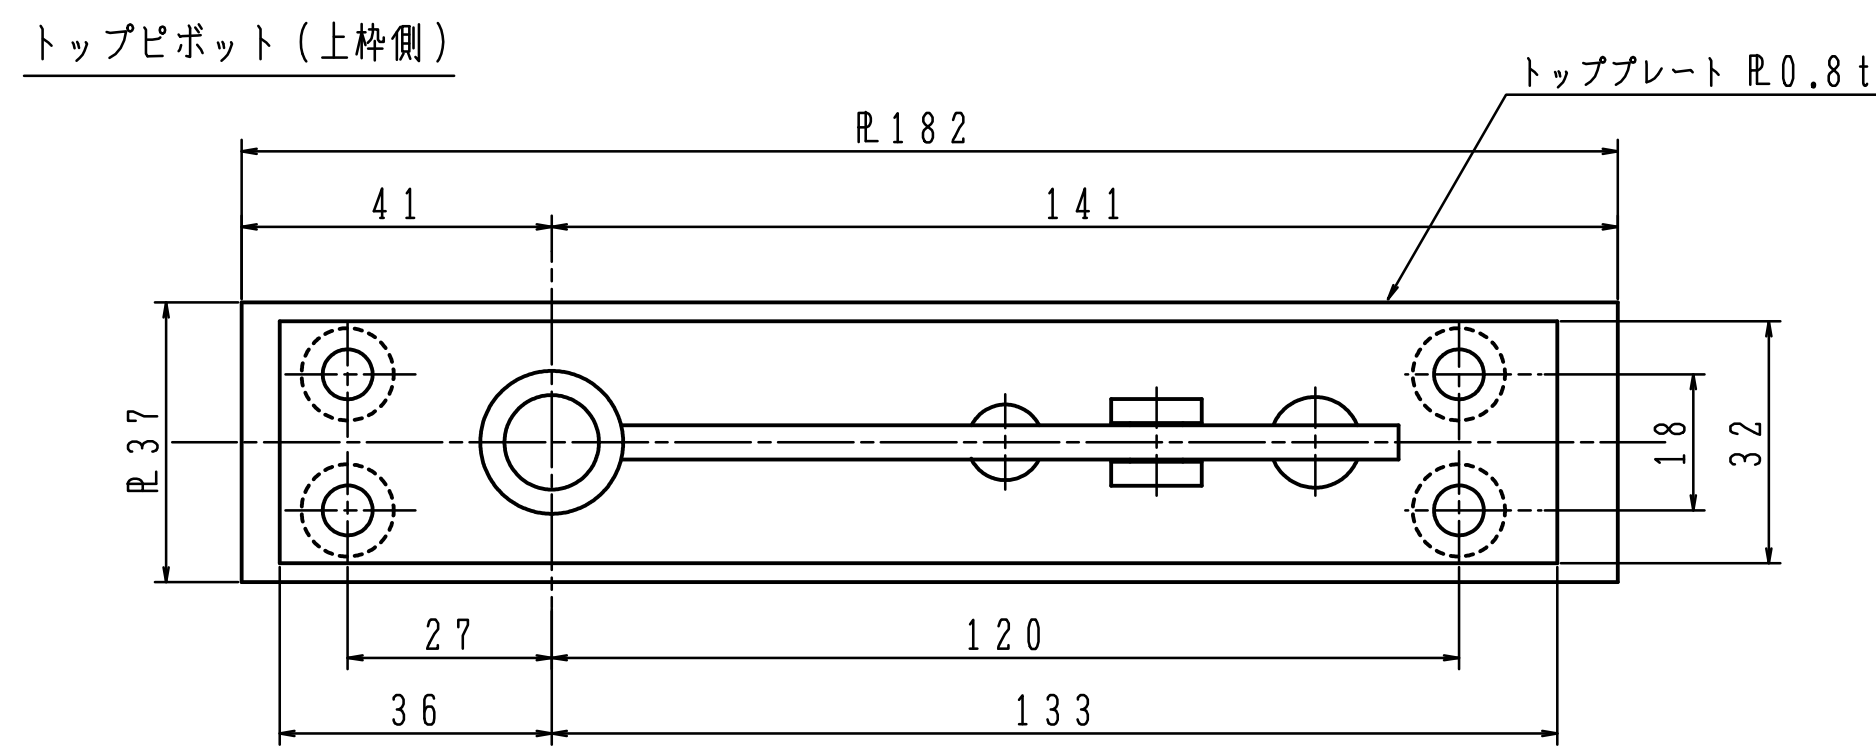


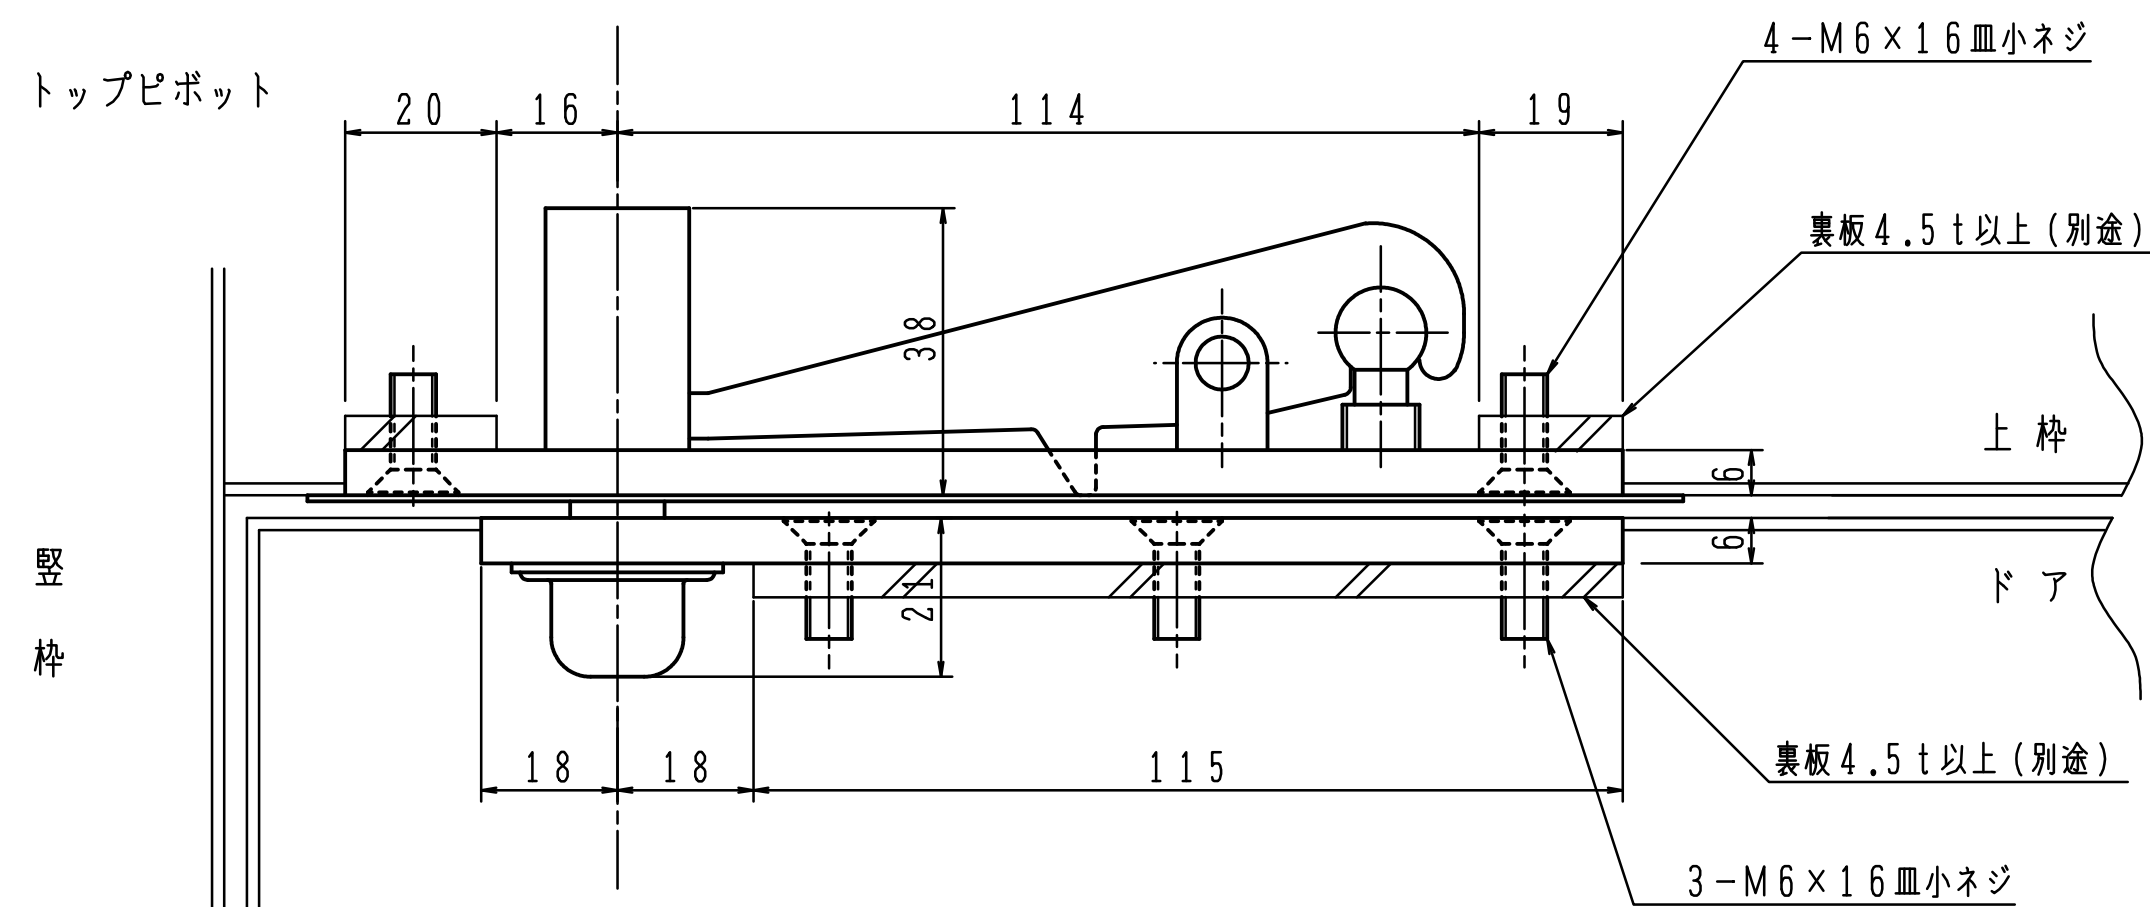

フロアヒンジの埋替品番及び納まり図		
	既 設 品 番	埋 替 品 番
ストップなし	110	H-511CHF
ストップ付き	210	HS-511CHF
ストップなし	H-311CH	H-511CHF
ストップ付き	HS-311CH	HS-511CHF