
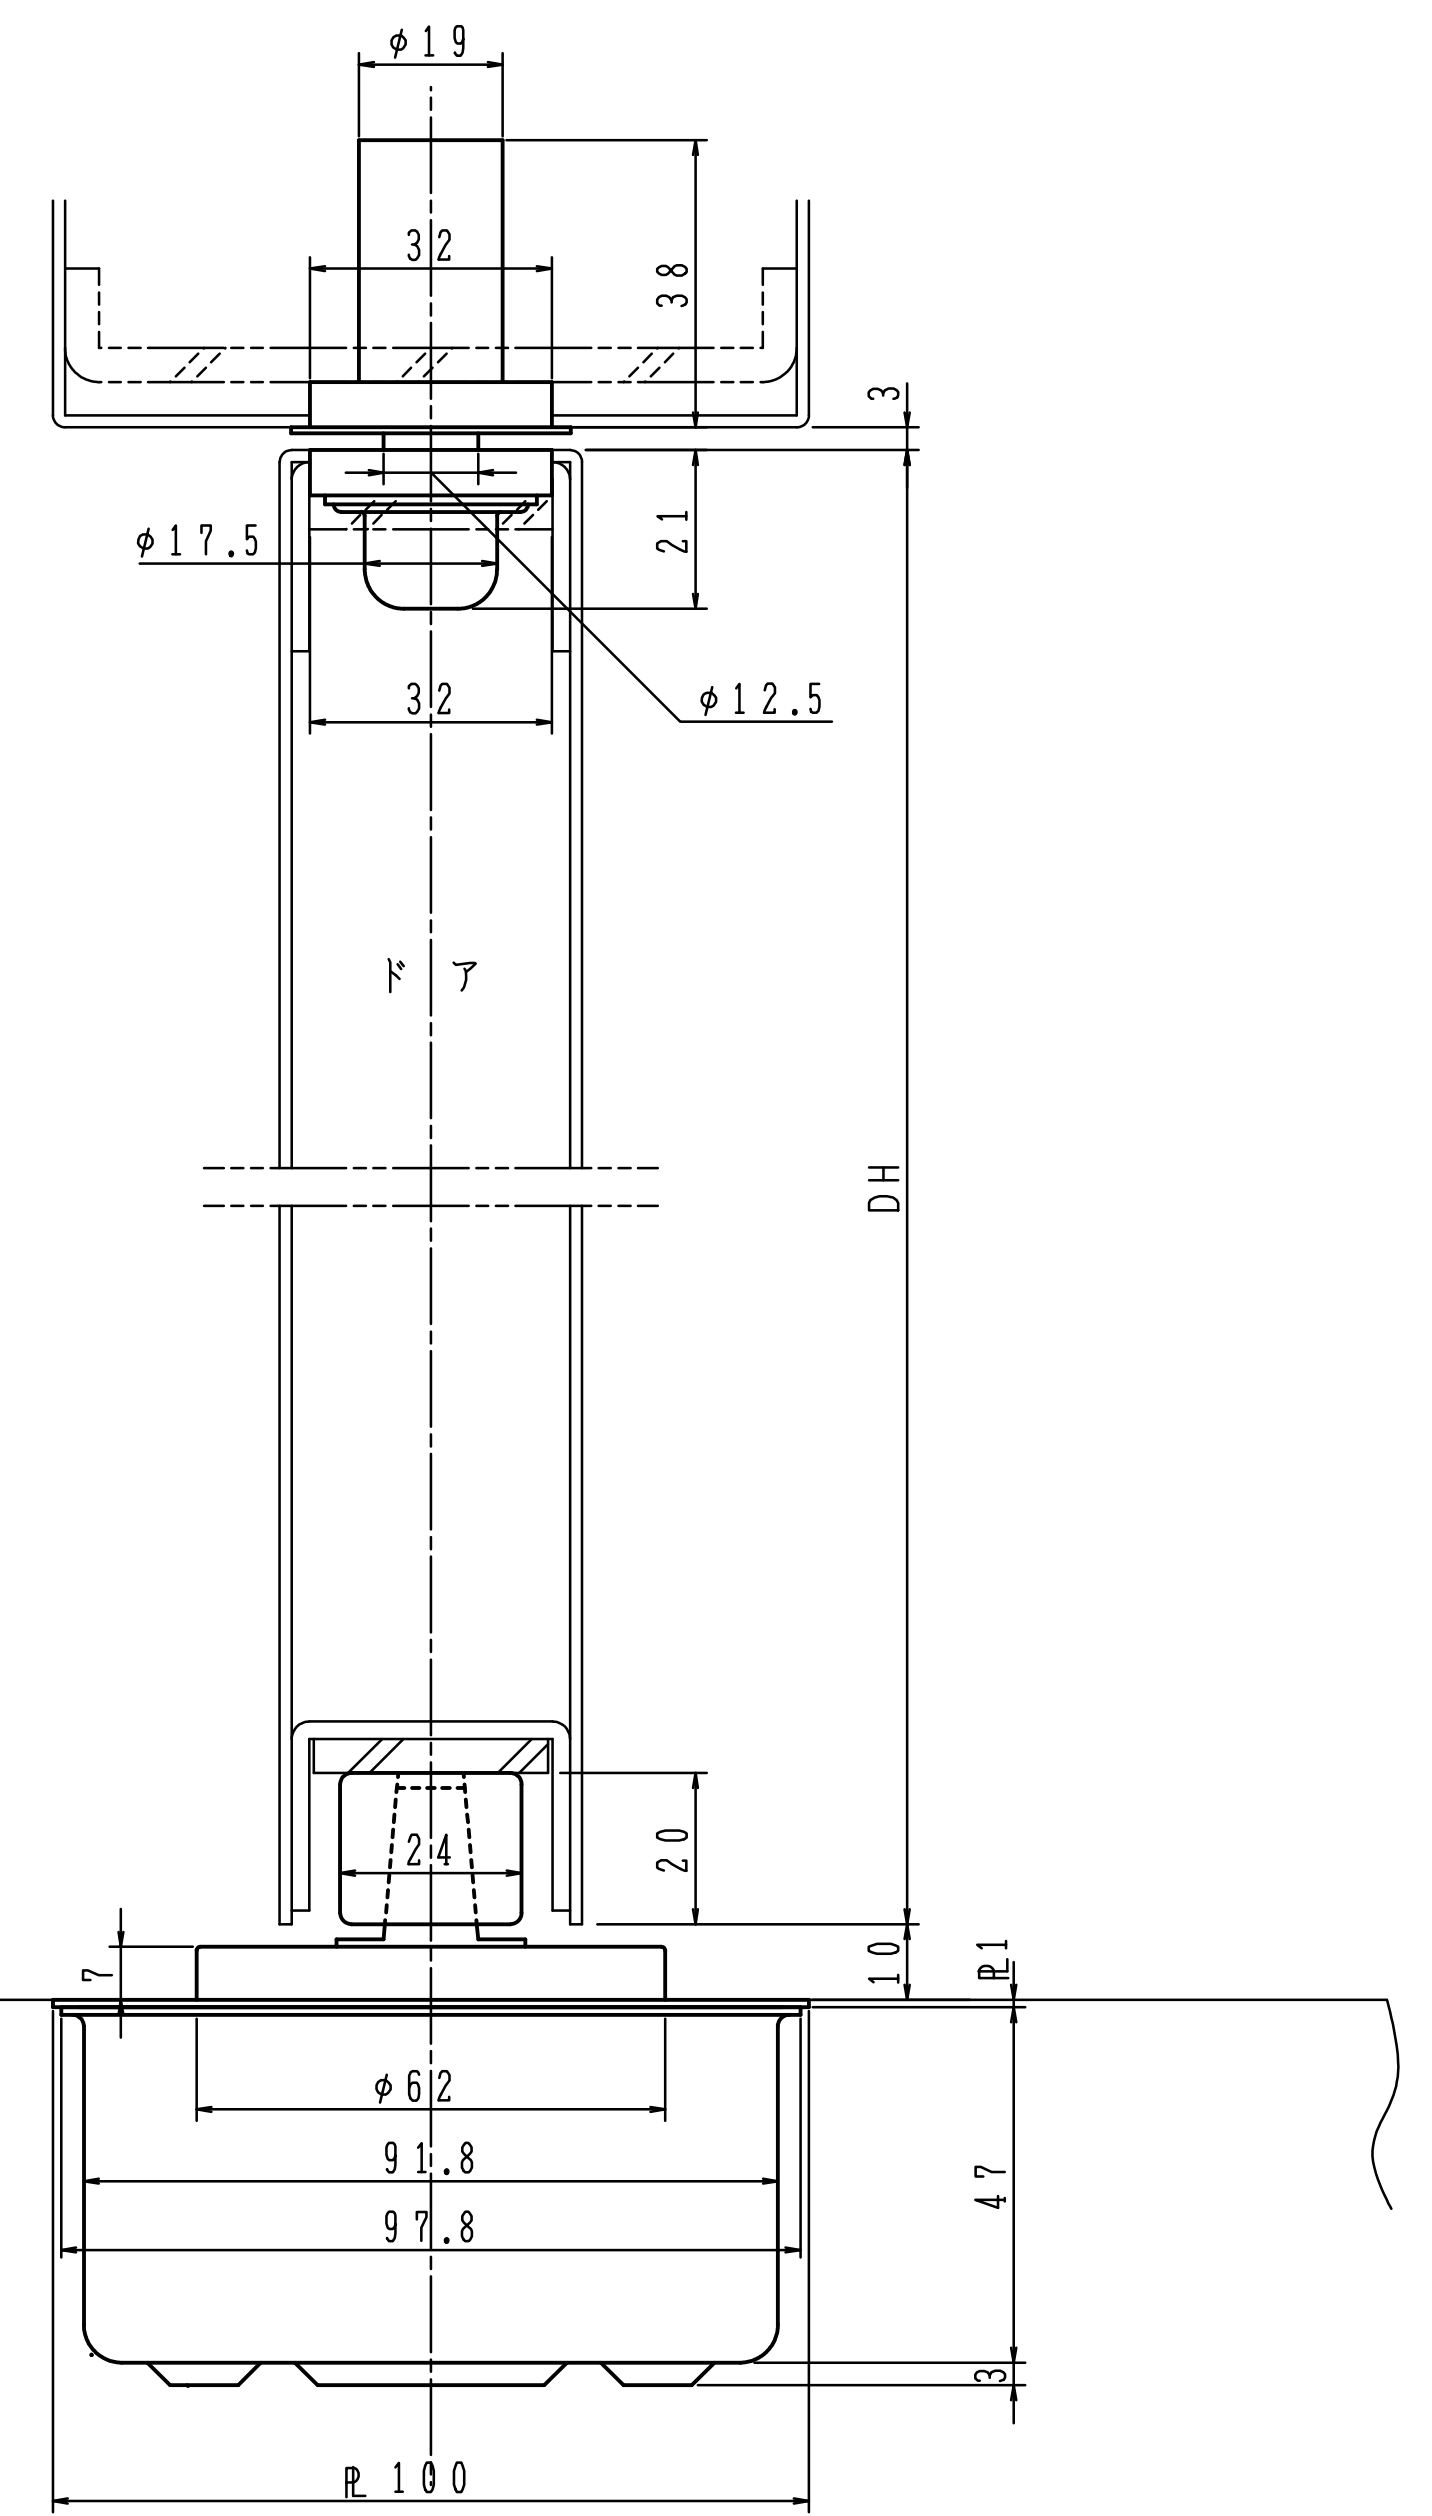
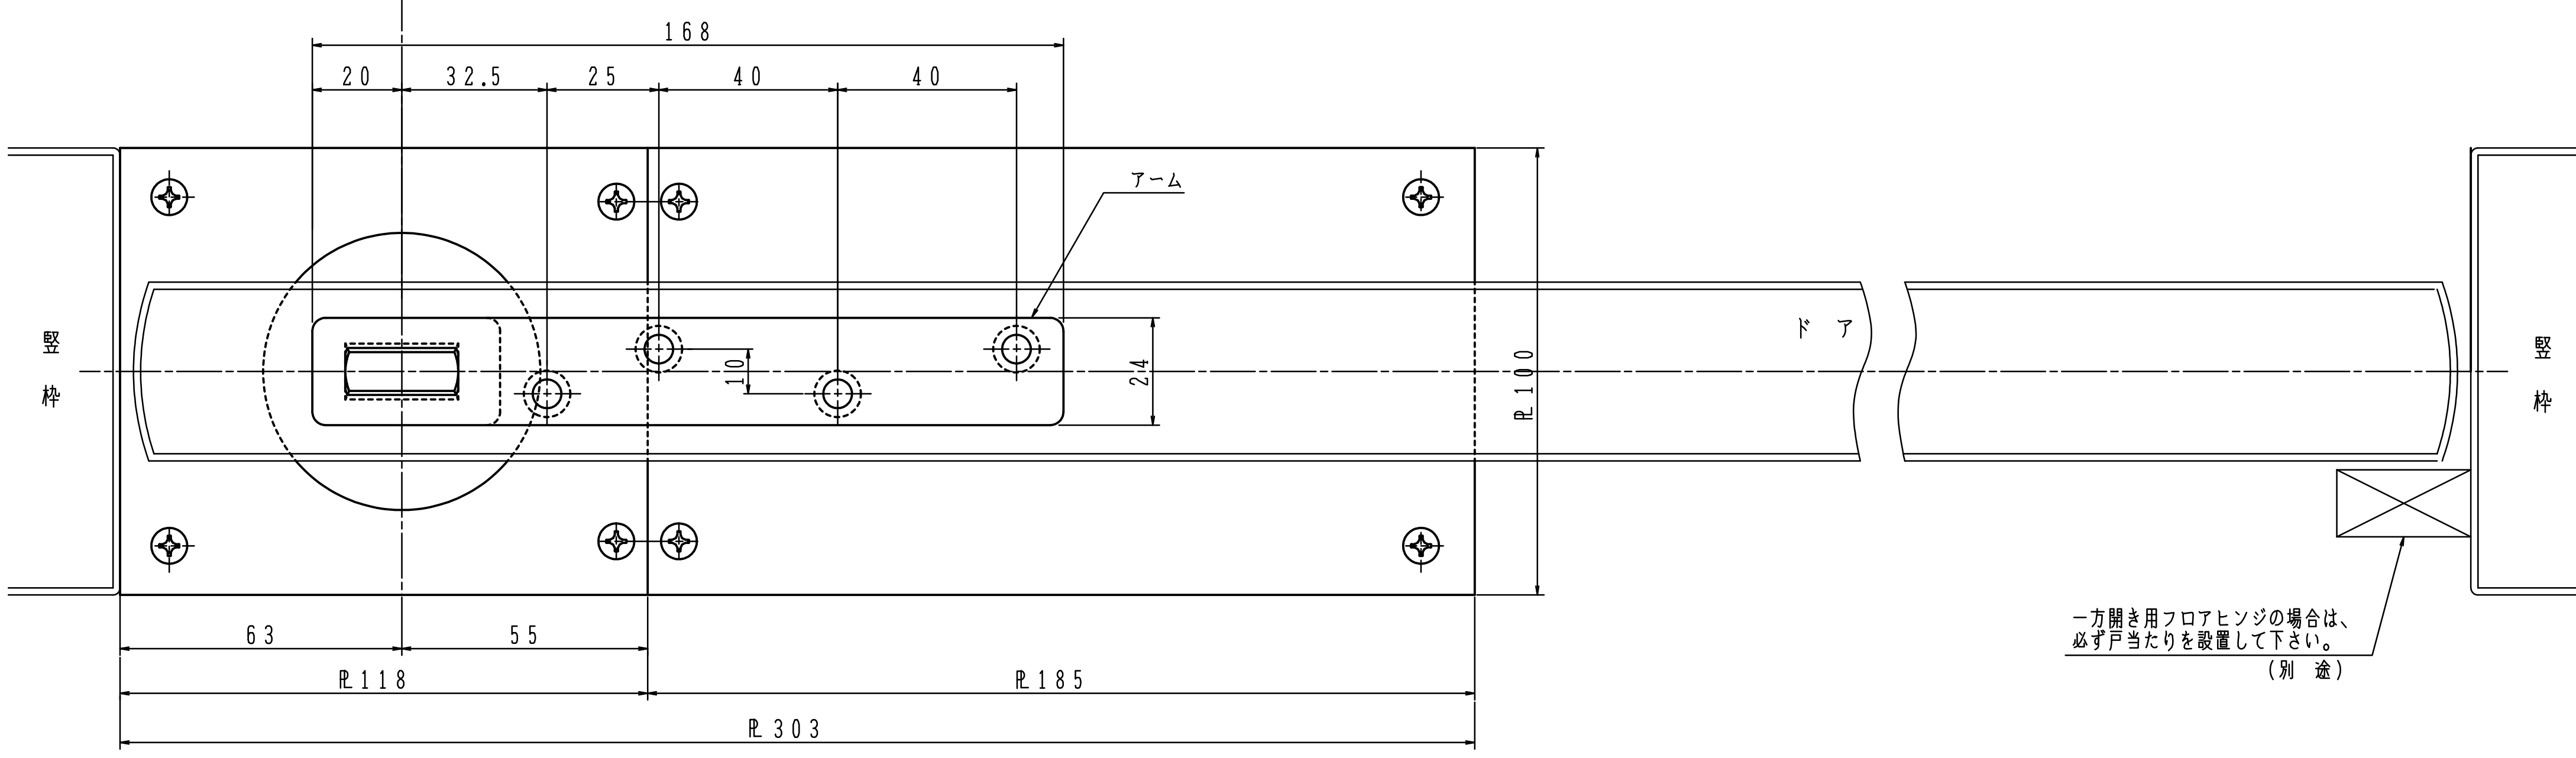
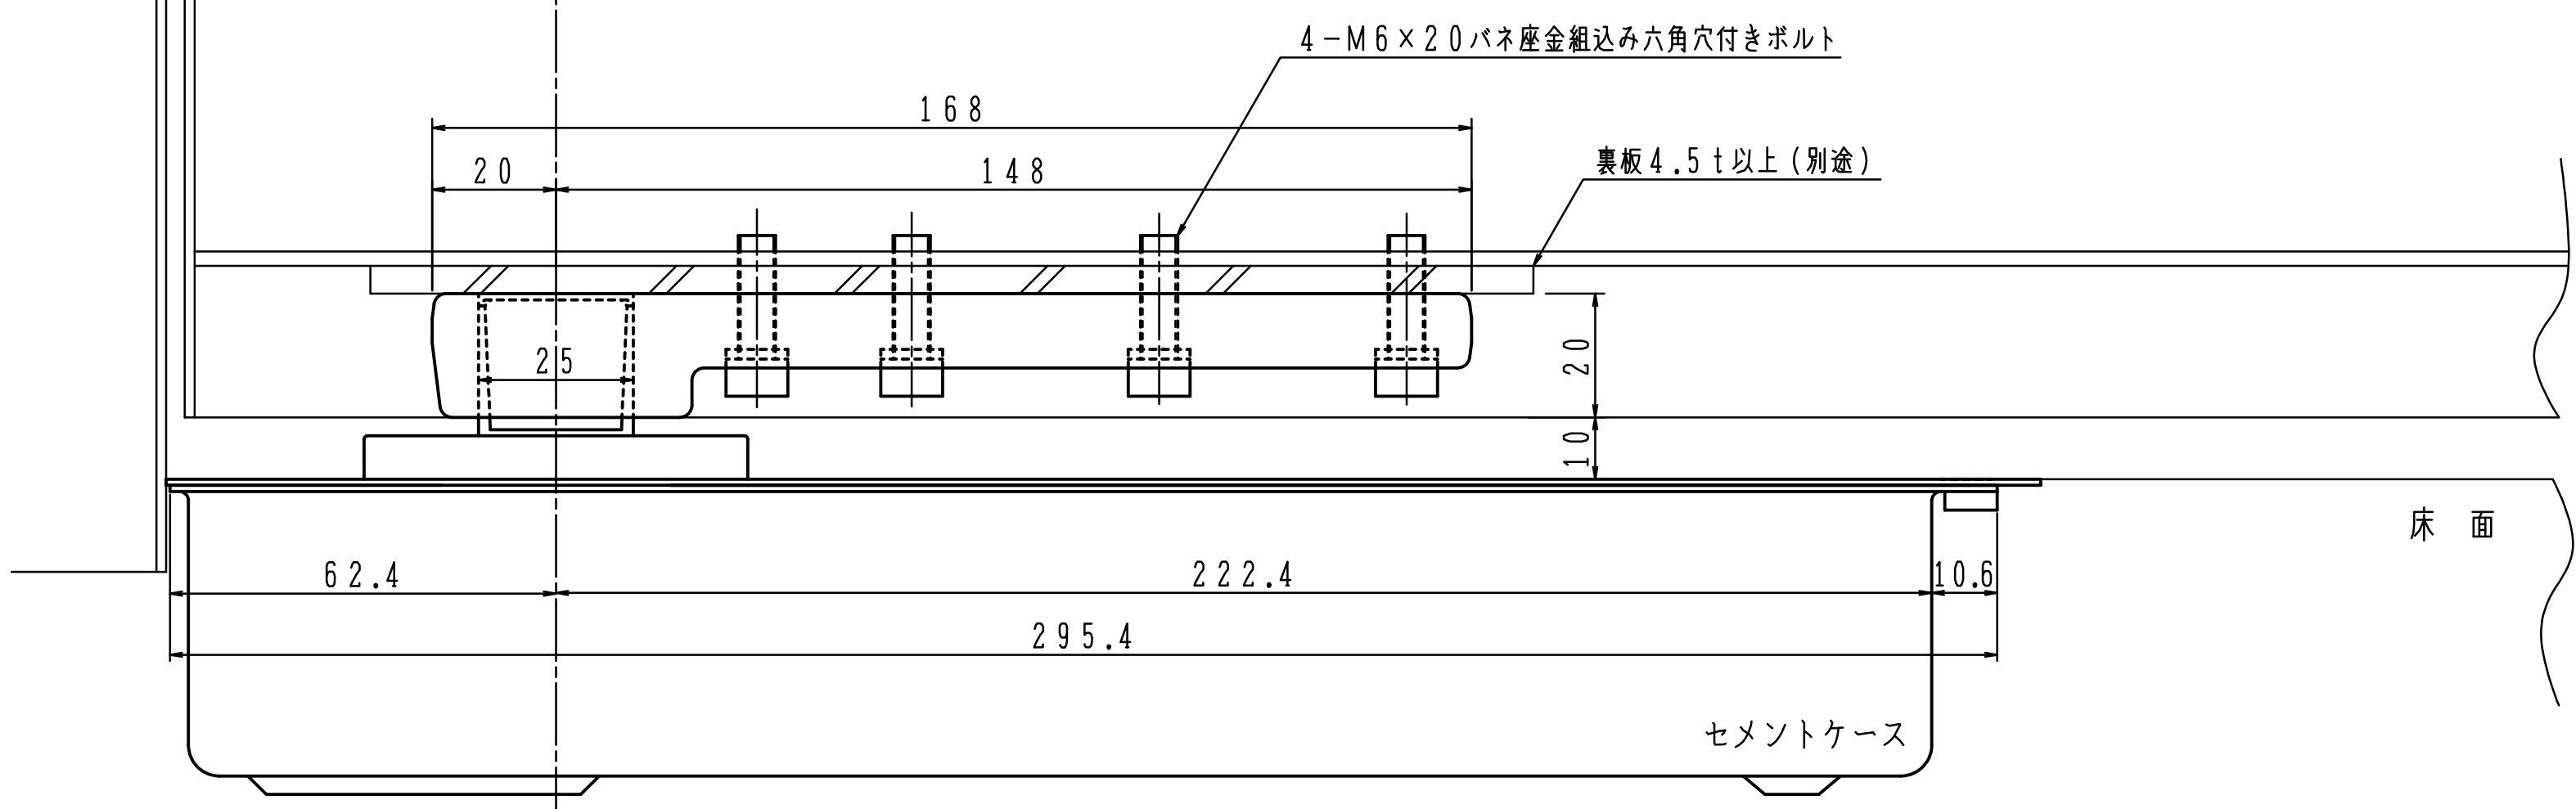
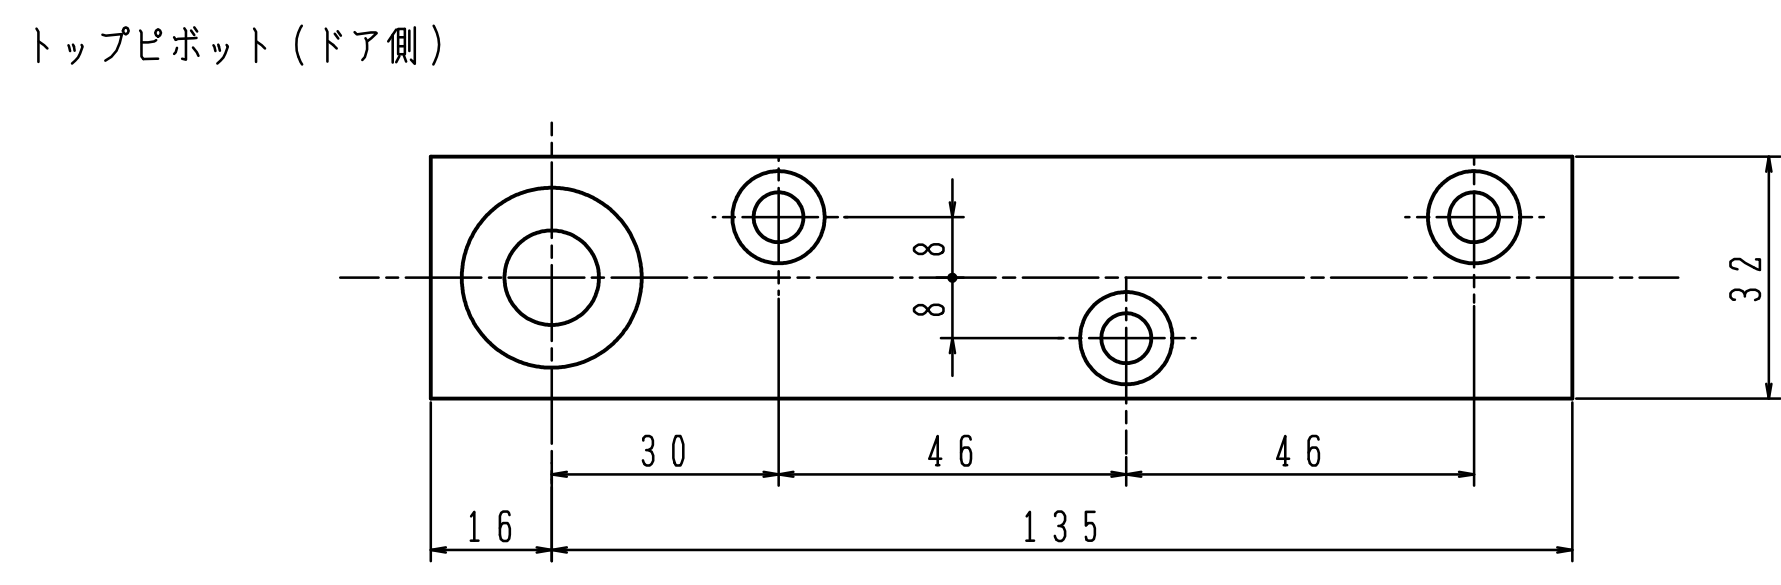
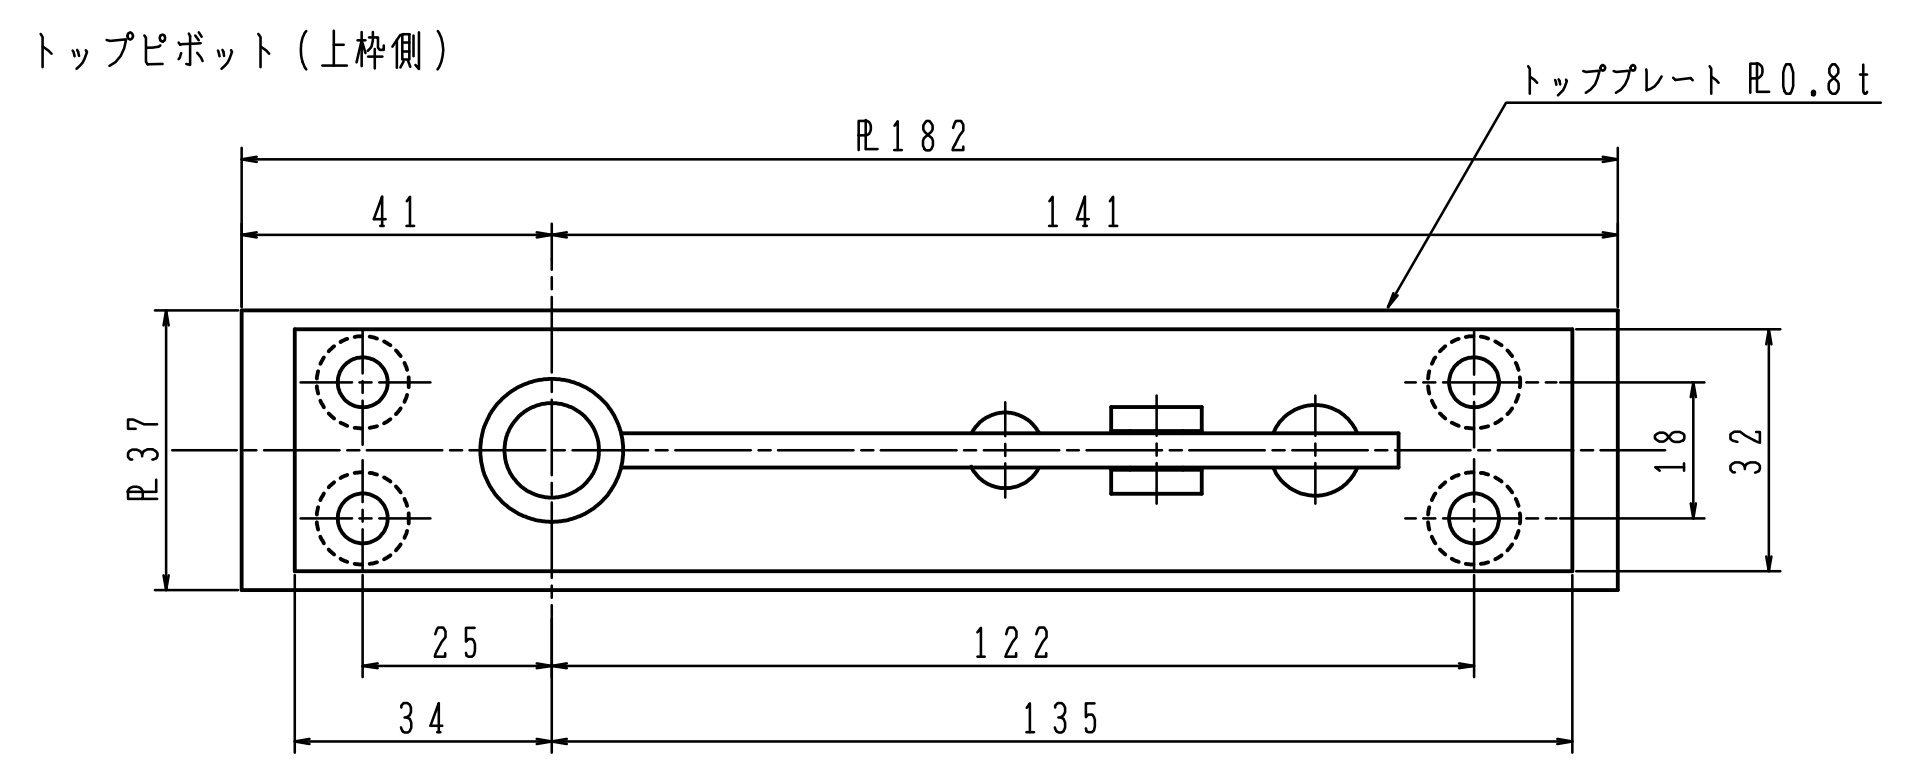


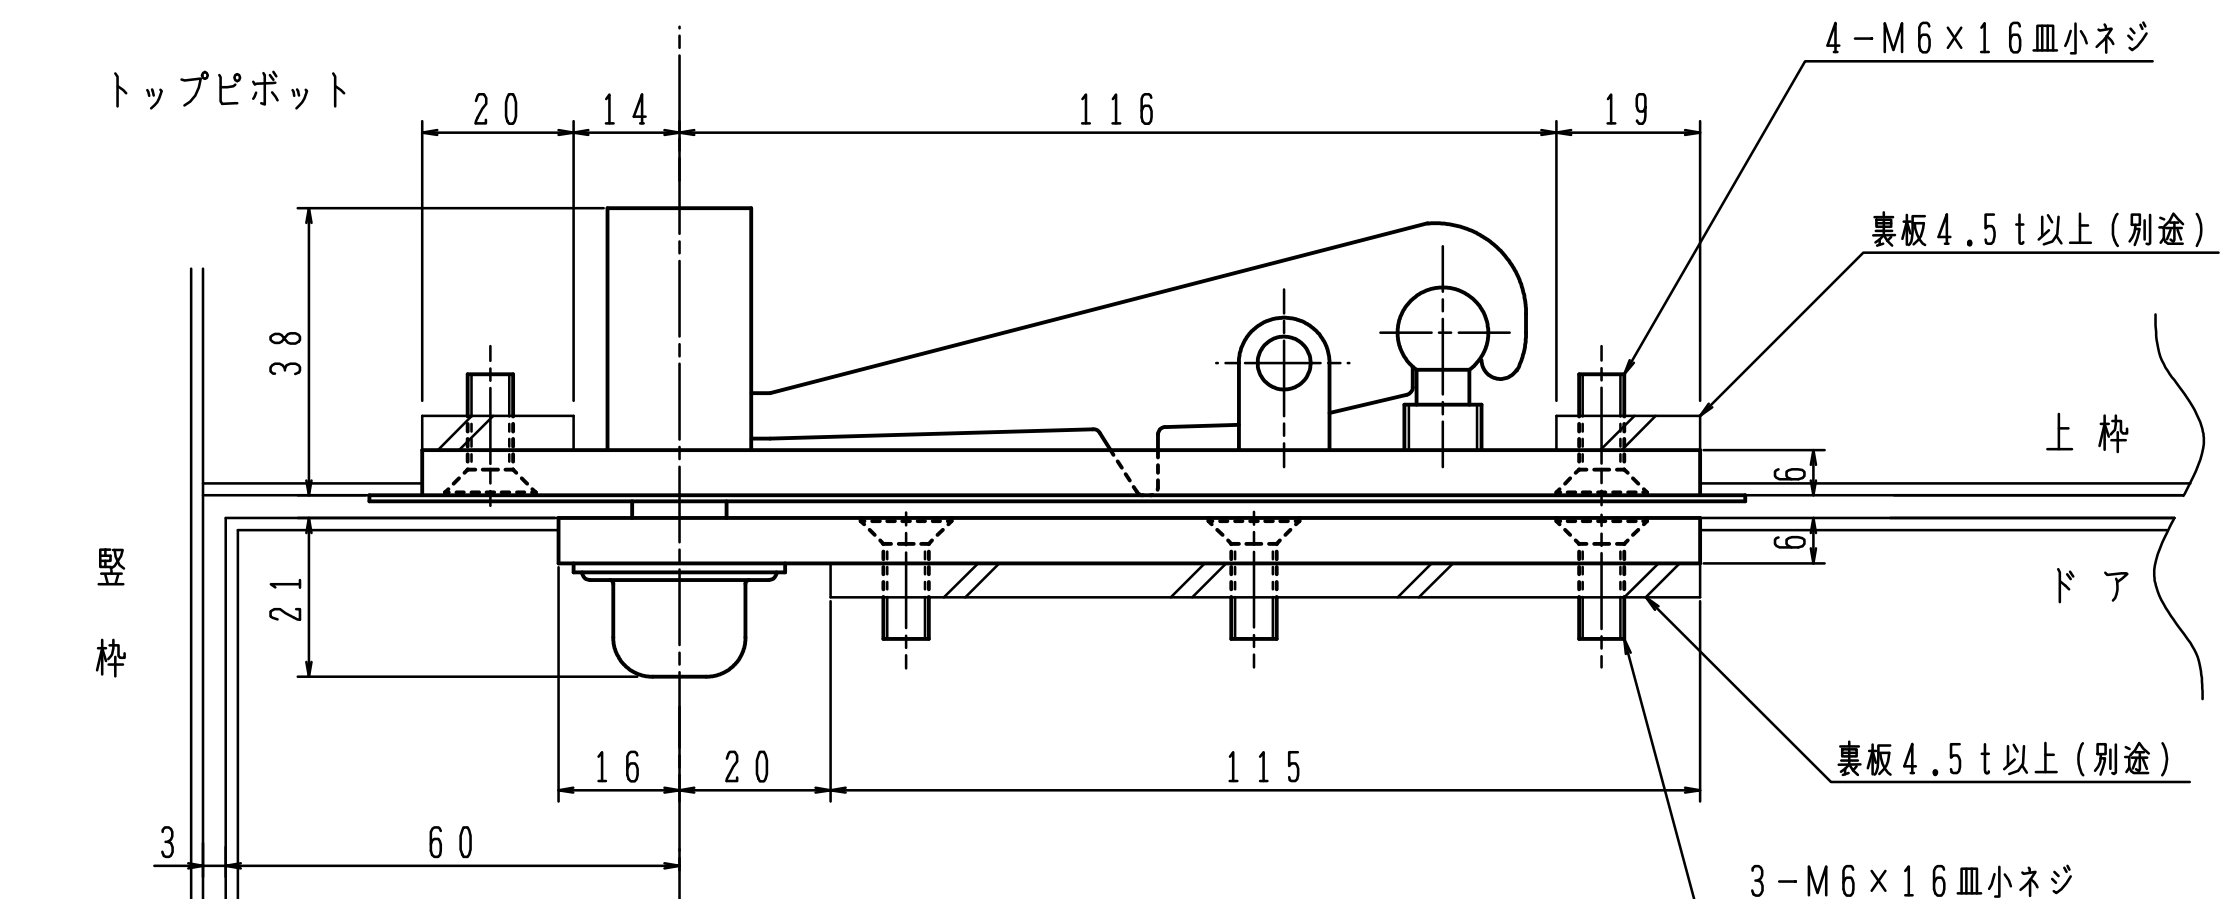

一方開き用フロアヒンジの場合は、必ず戸当たりを設置して下さい。
(別途)

フロアヒンジの埋替品番及び納まり図		
	既設品番	埋替品番
ストップなし	H-311	H-511CHH
	H-322	H-522CHH
ストップ付き	HS-311	HS-511CHH
	HS-322	HS-522CHH
ストップなし	H-315	H-515CHH
	H-325	H-525CHH
ストップ付き	HS-315	HS-515CHH
	HS-325	HS-525CHH