
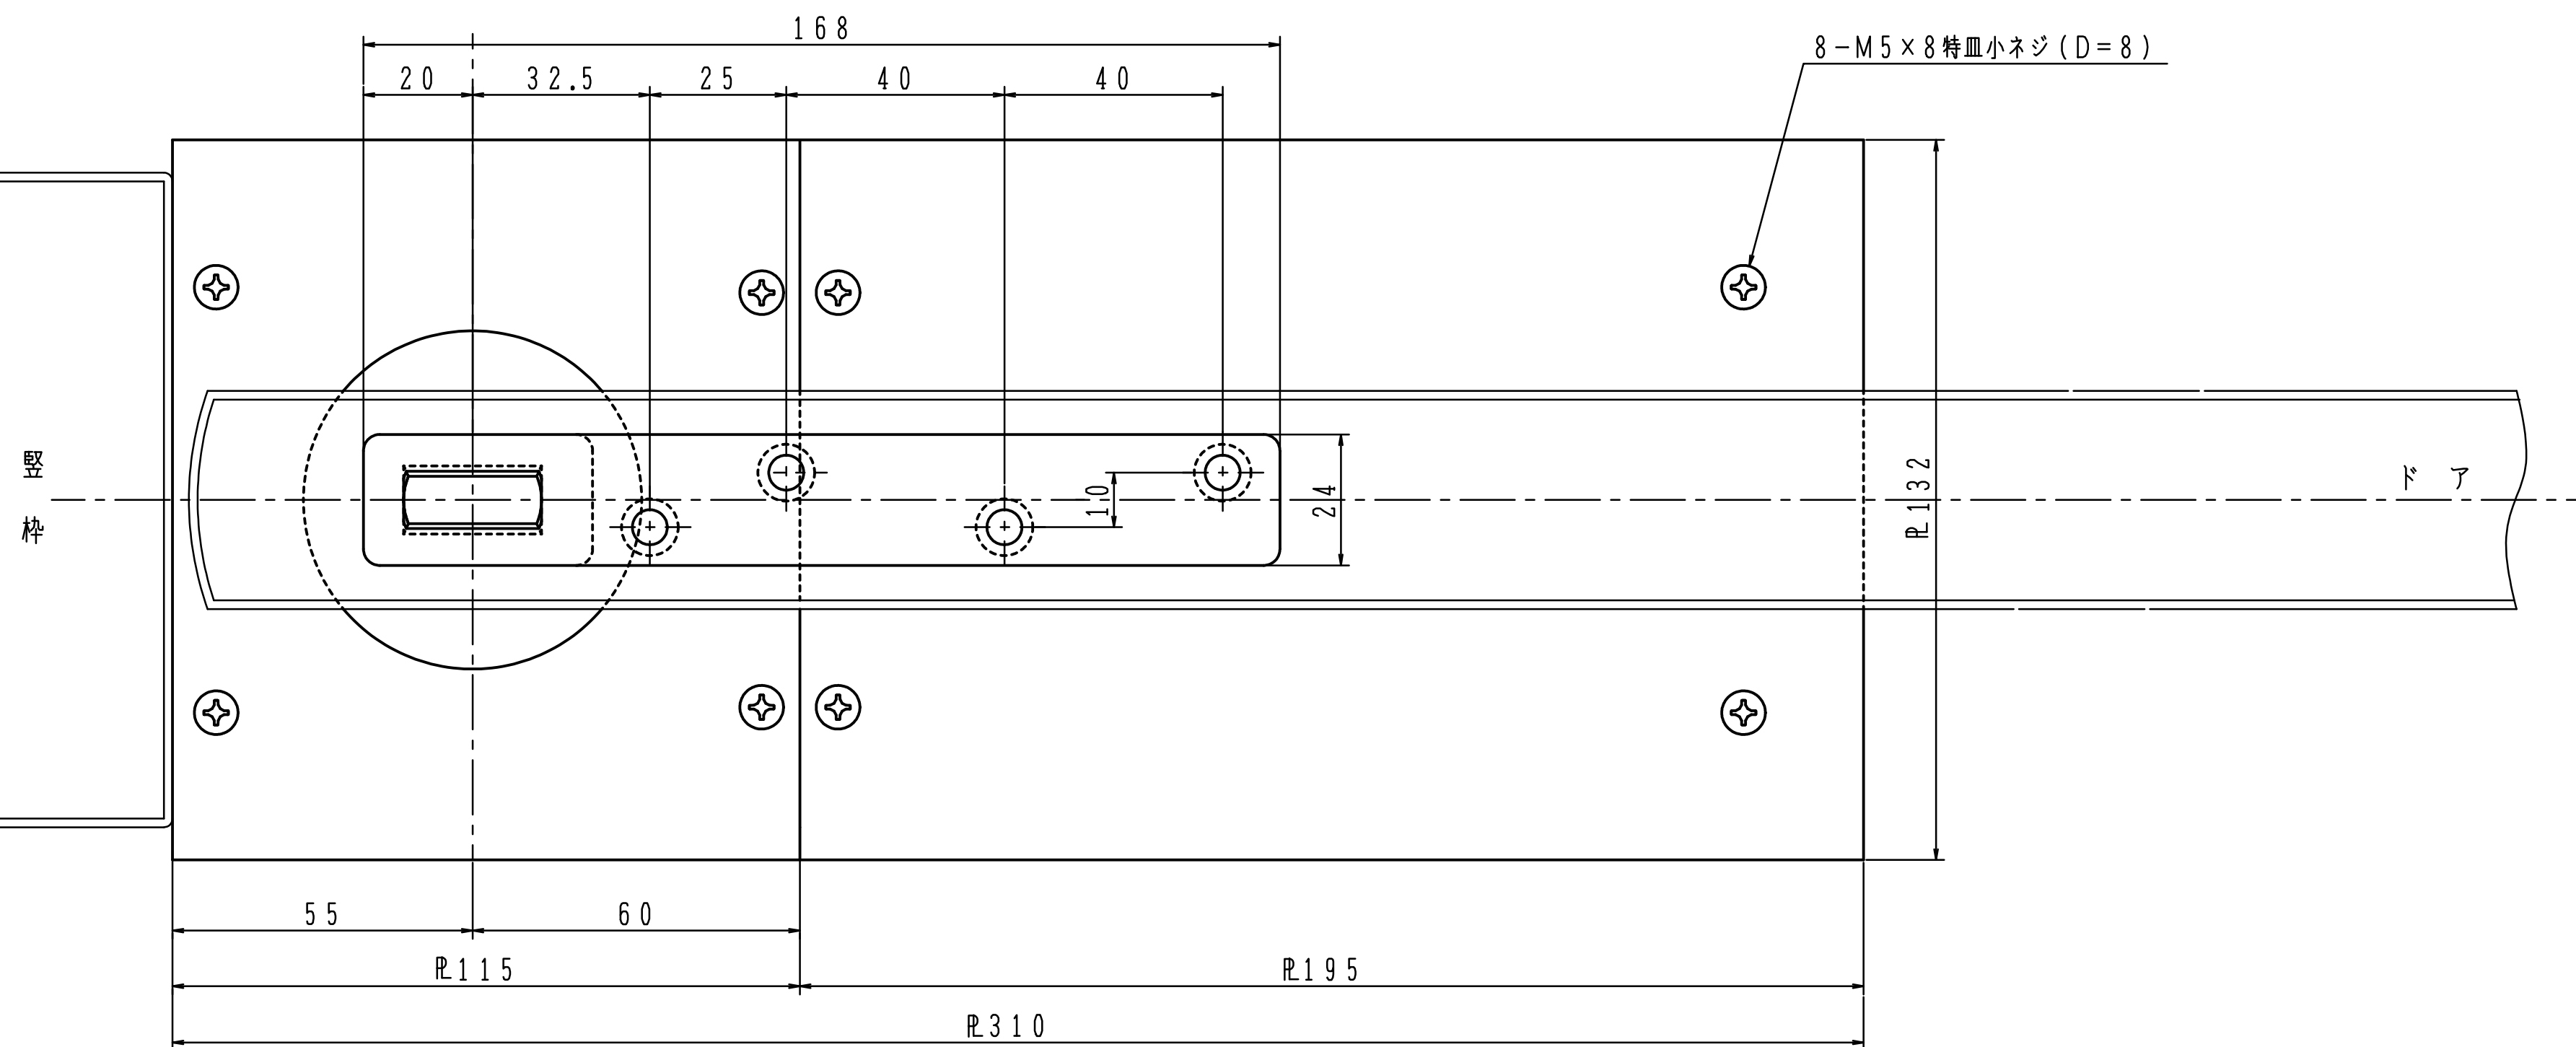
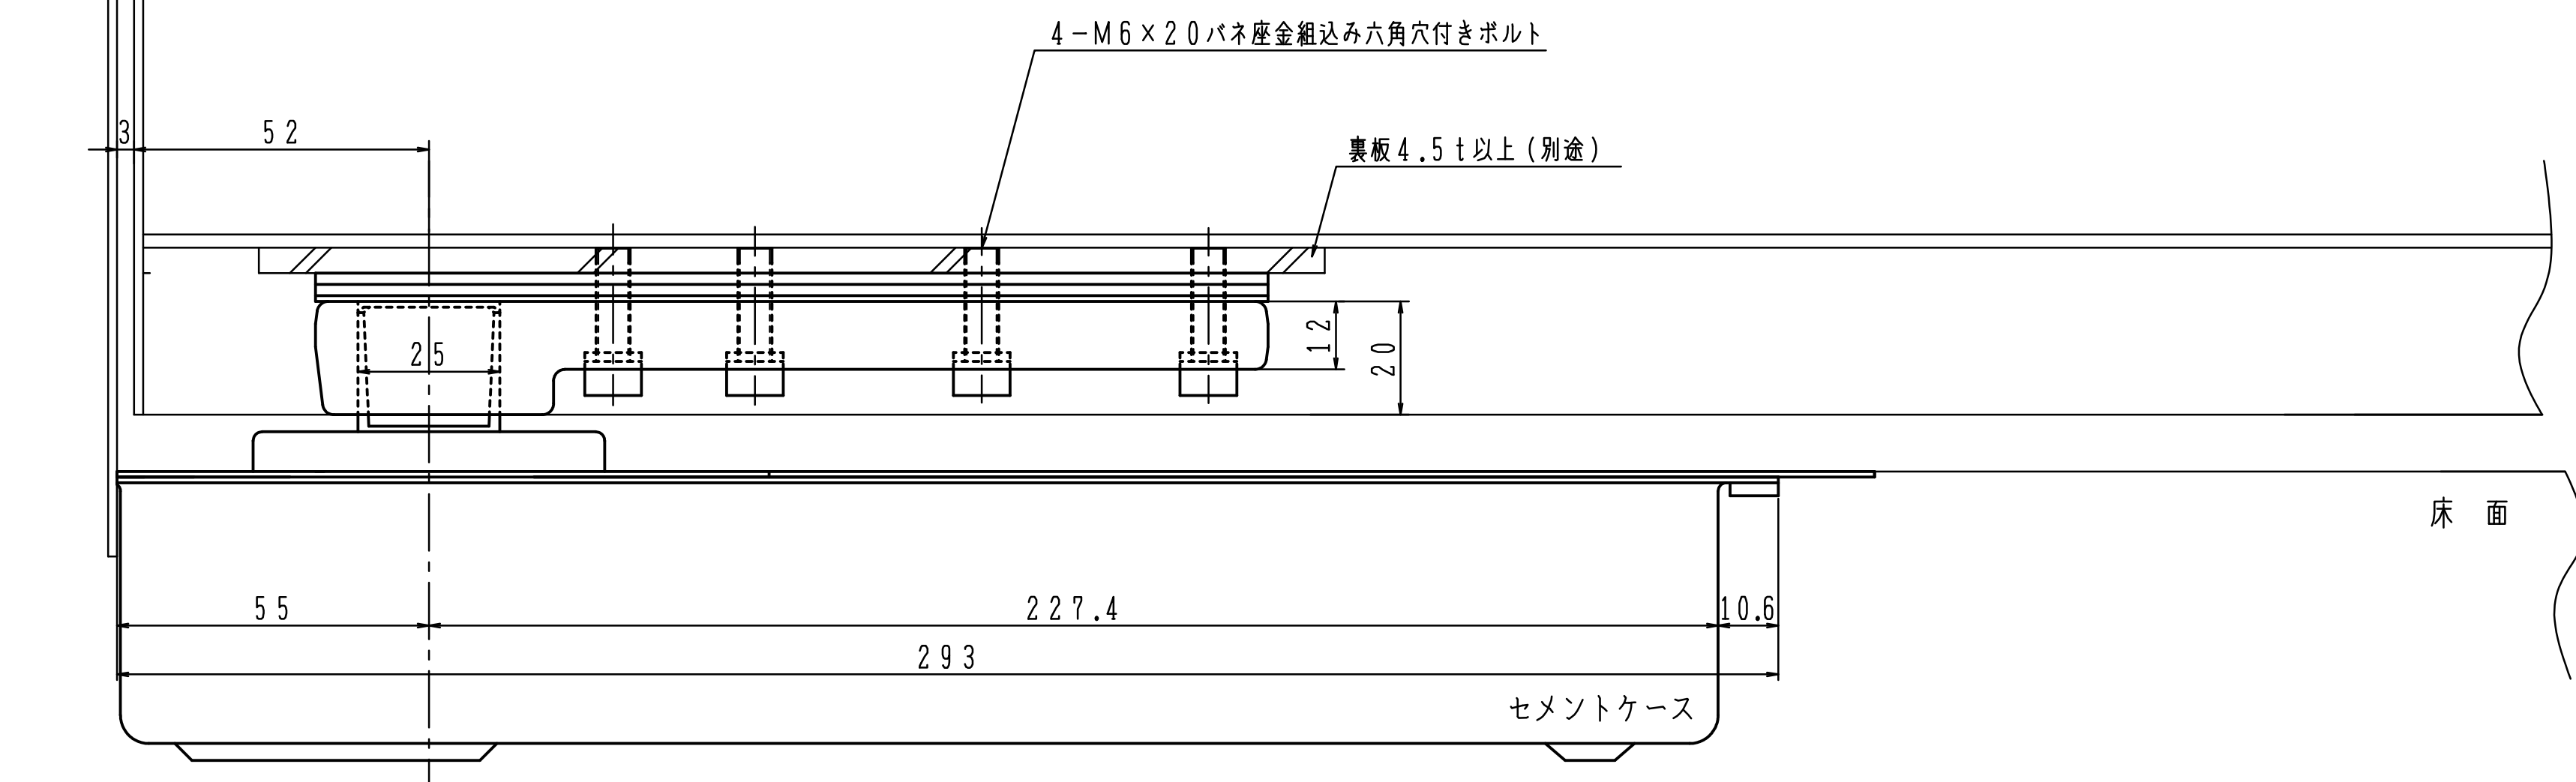
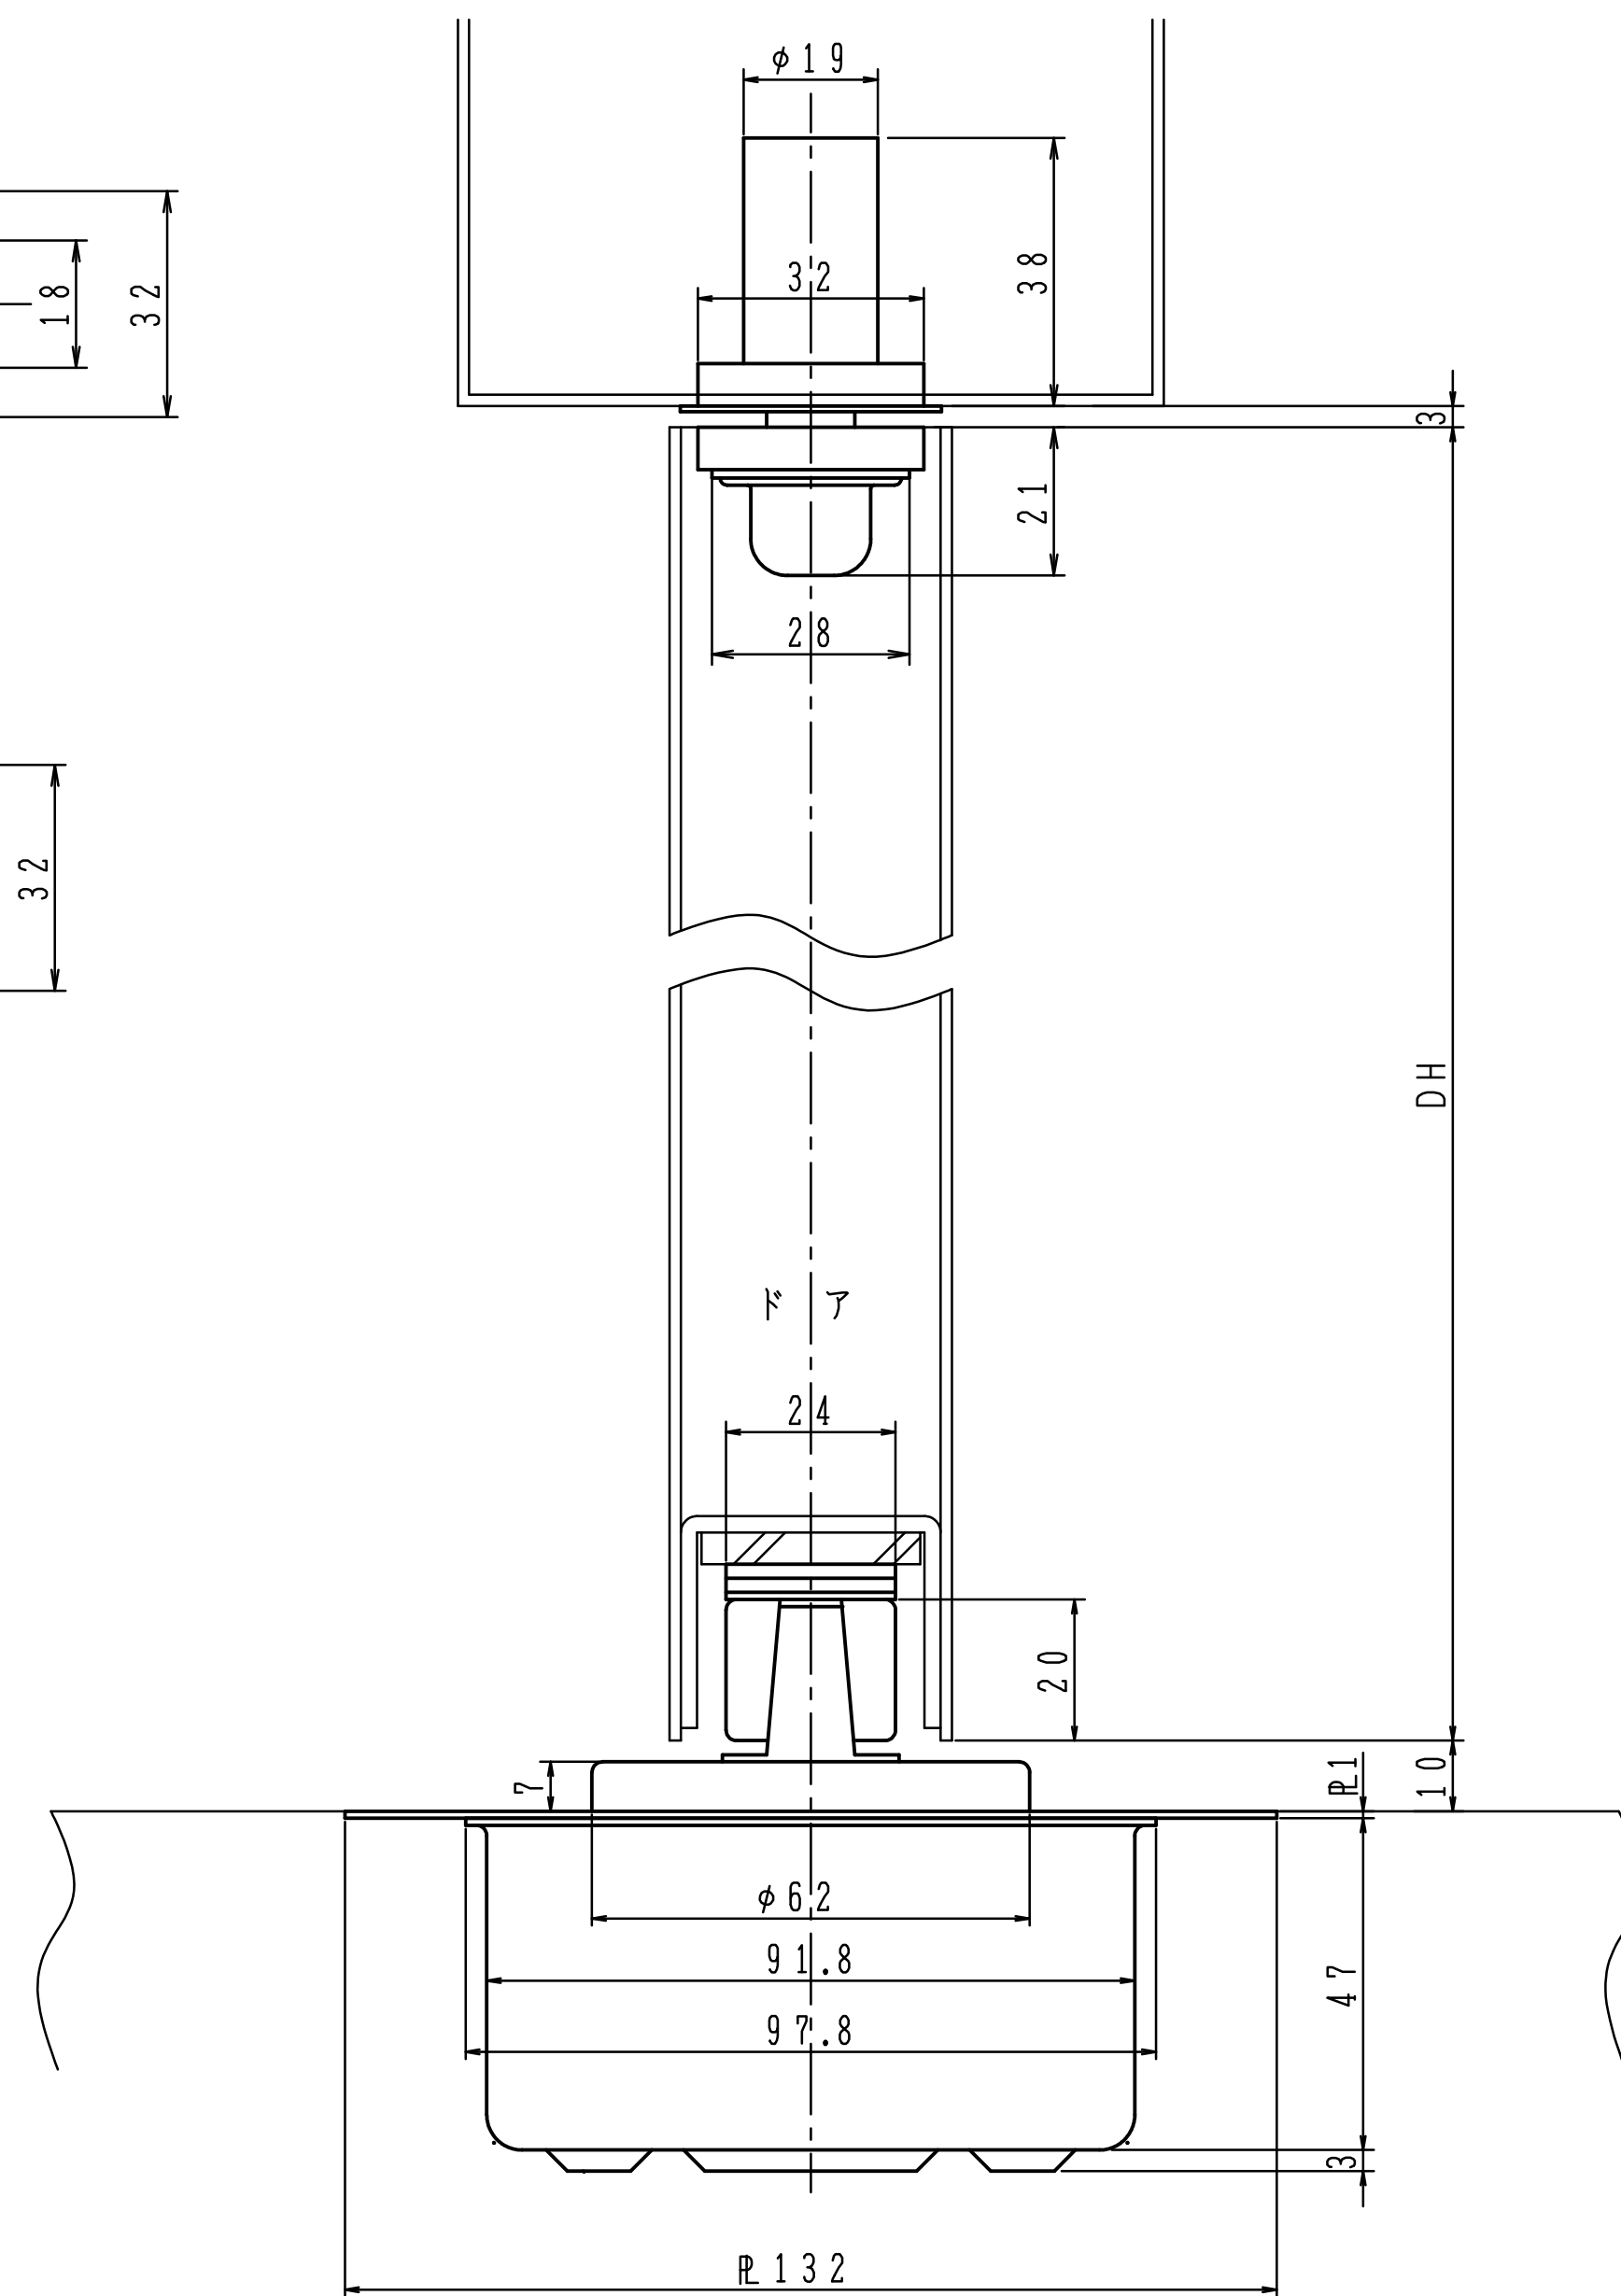
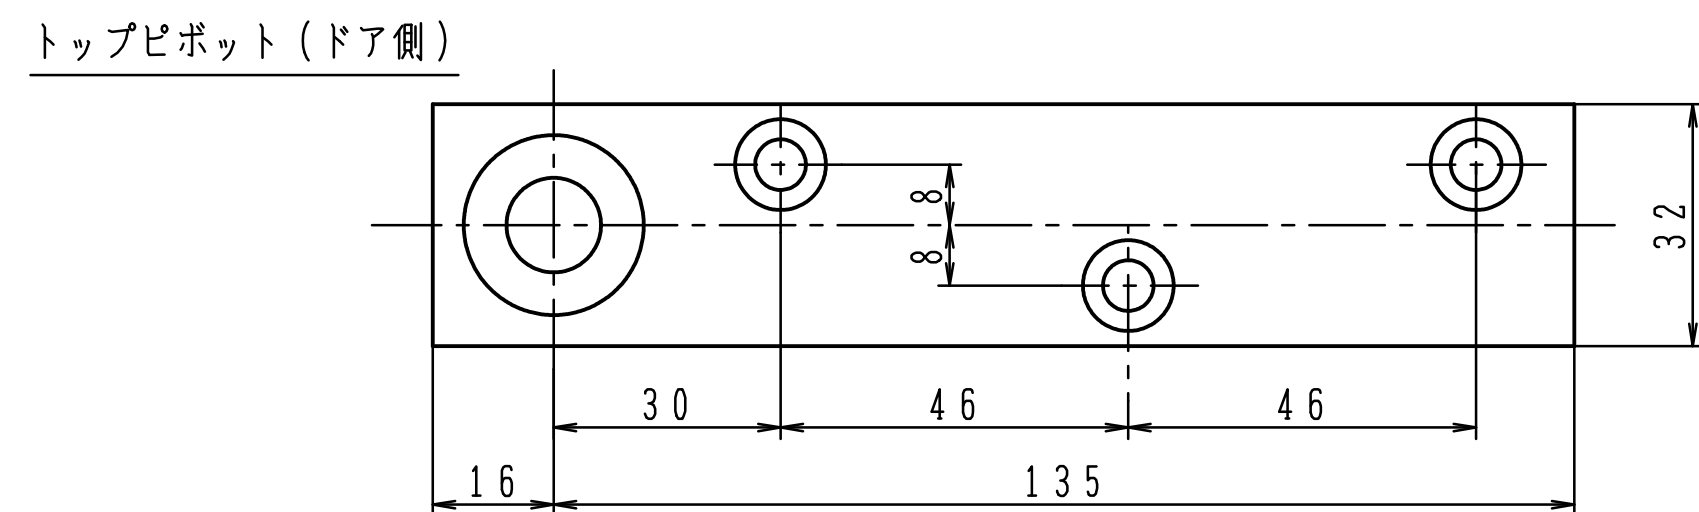
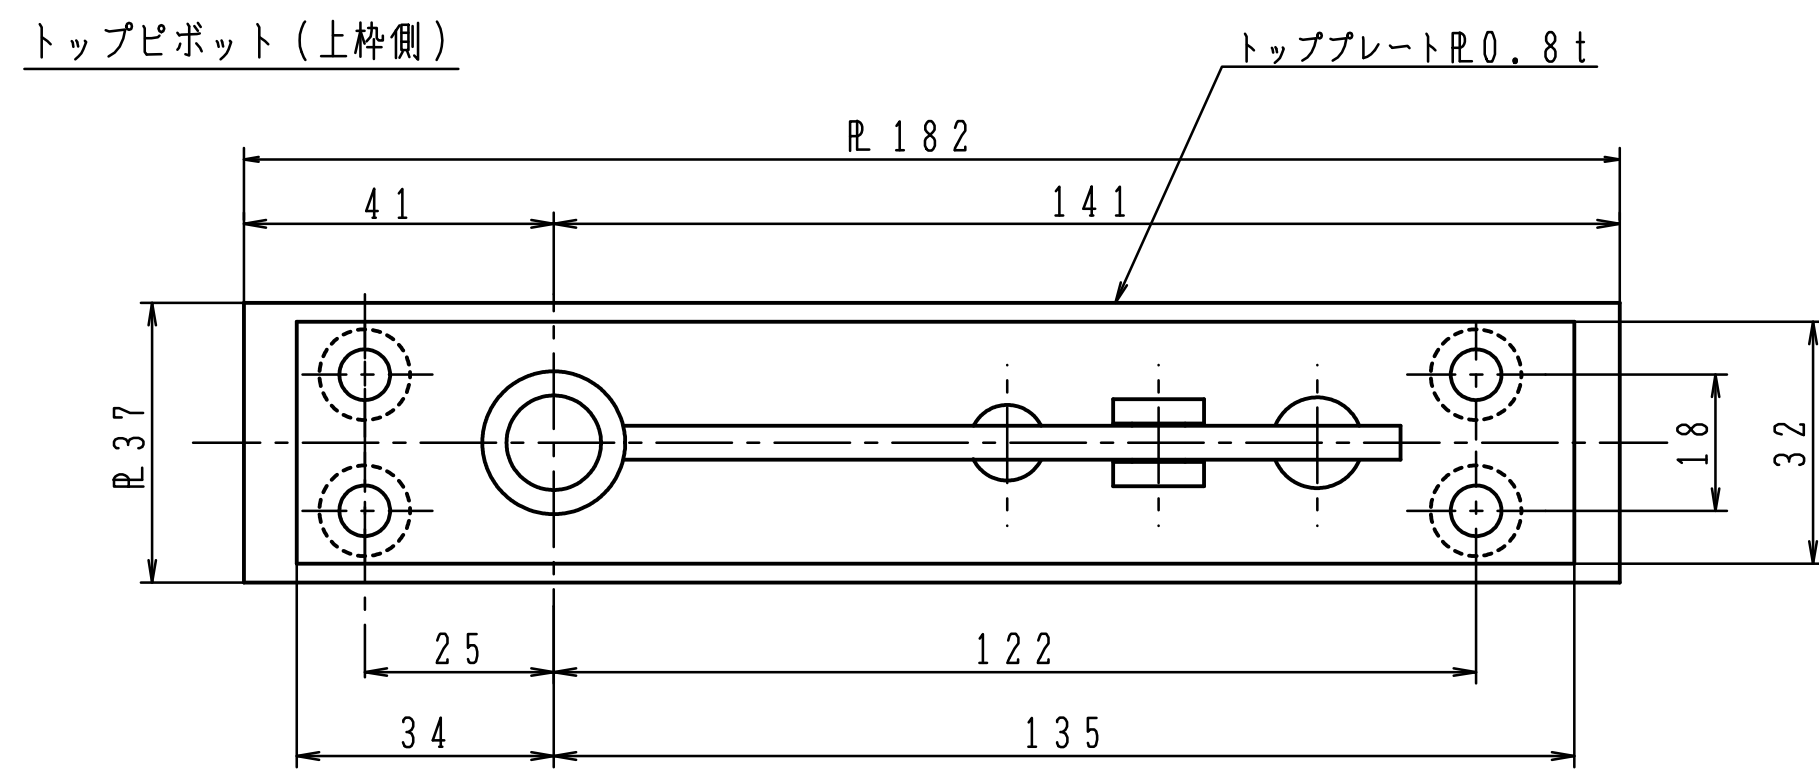


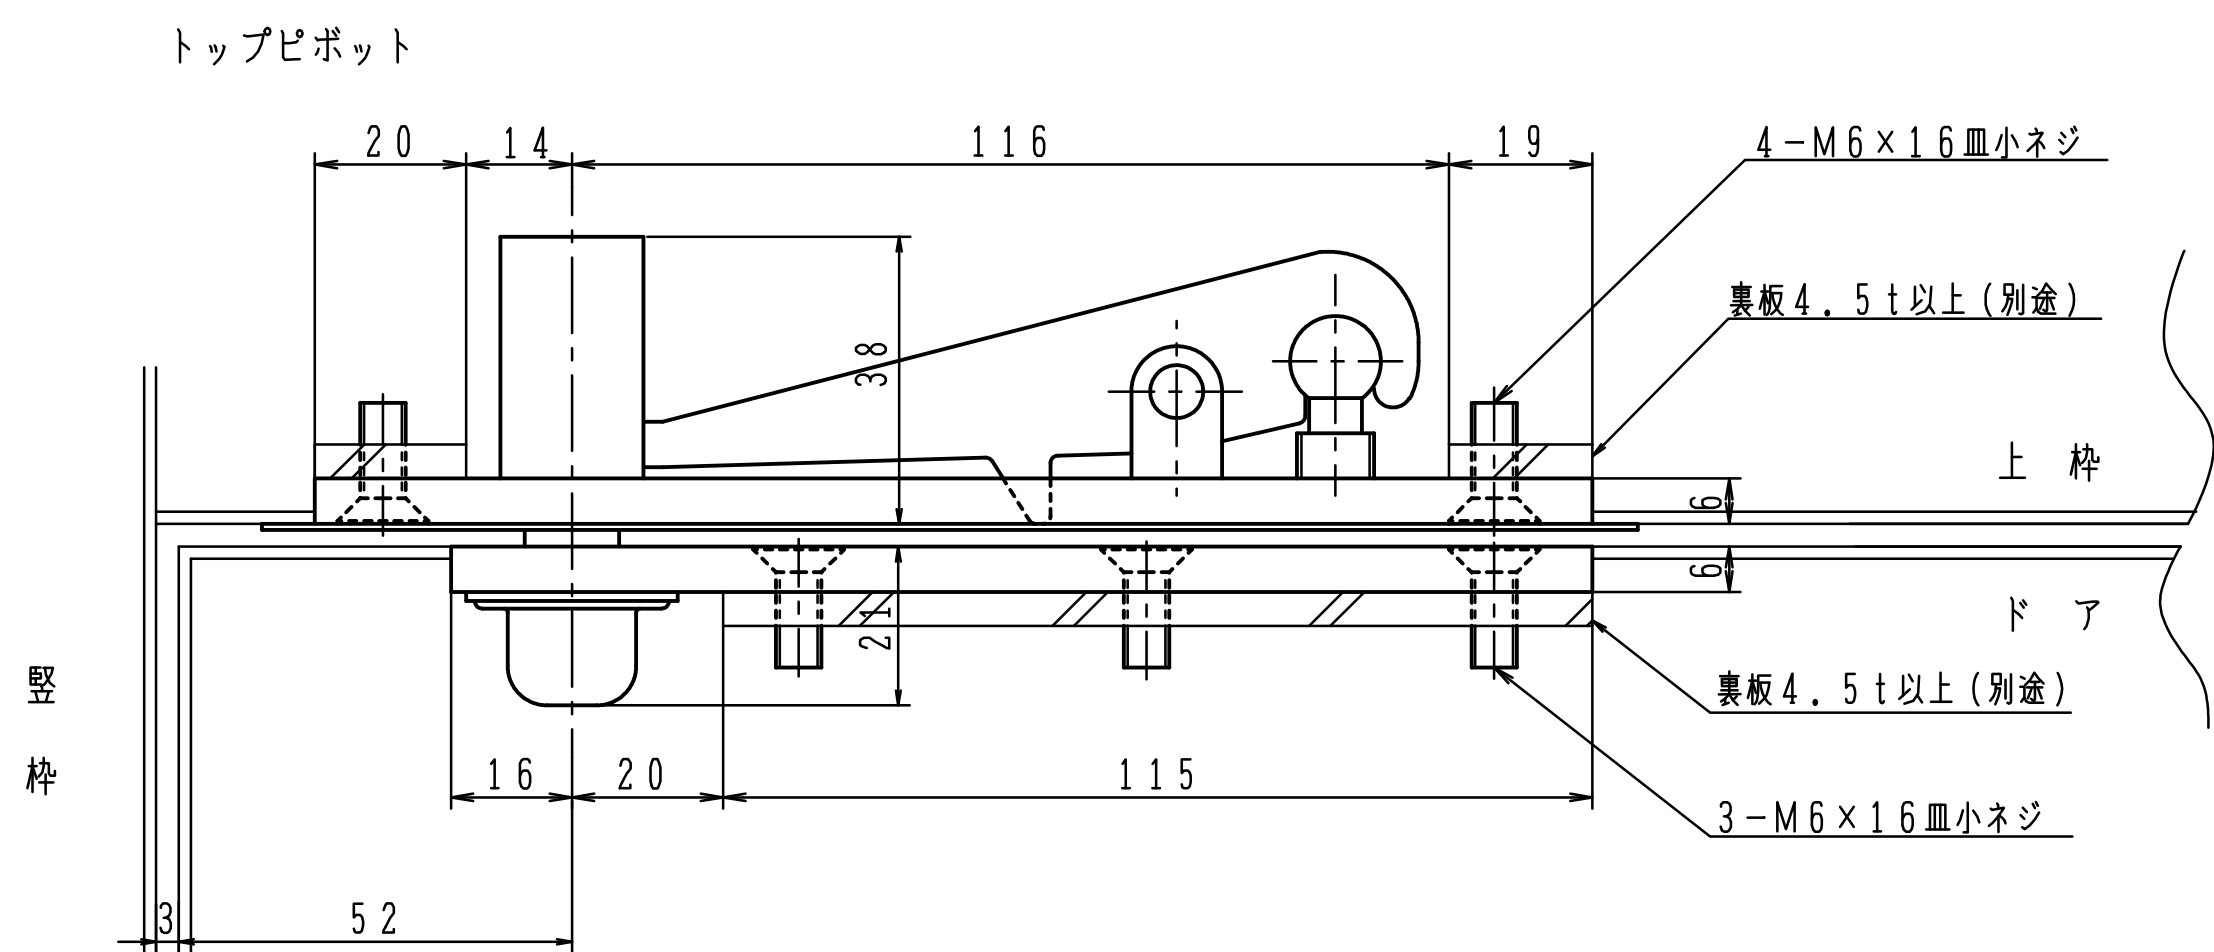

フロアヒンジの埋替品番及び納まり図		
	既 設 品 番	
ストップなし	120	H-522CHG
ストップ付き	220	HS-522CHG
ストップなし	222CHA	H-522CHG
ストップ付き	S-222CHA	HS-522CHG