
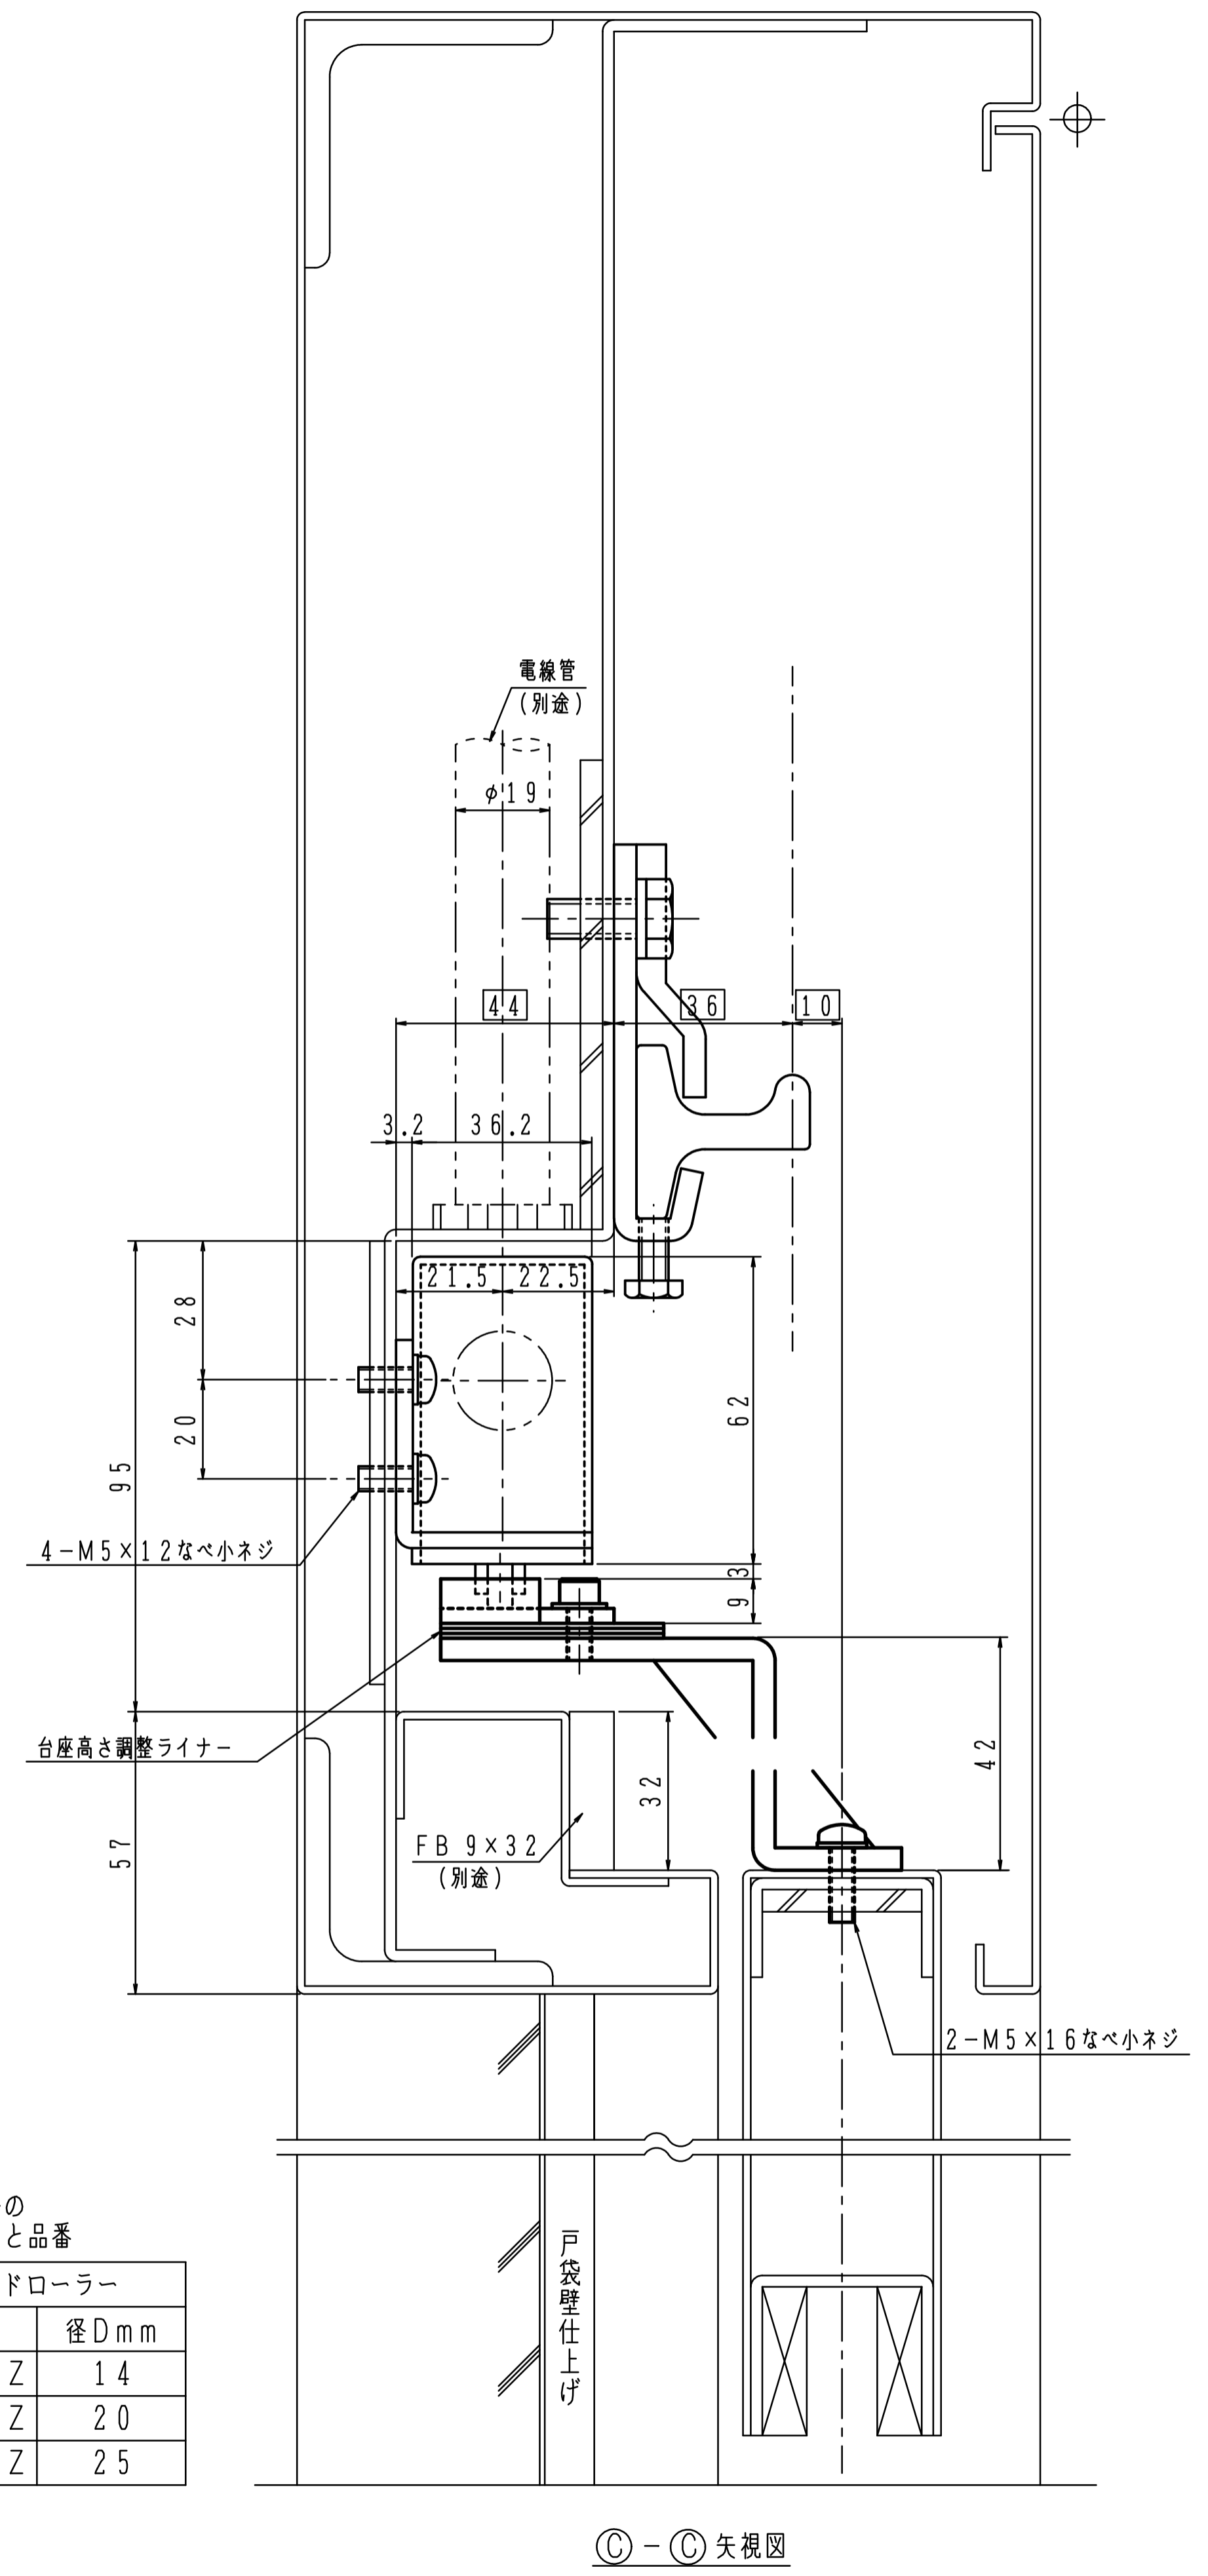


開口検査

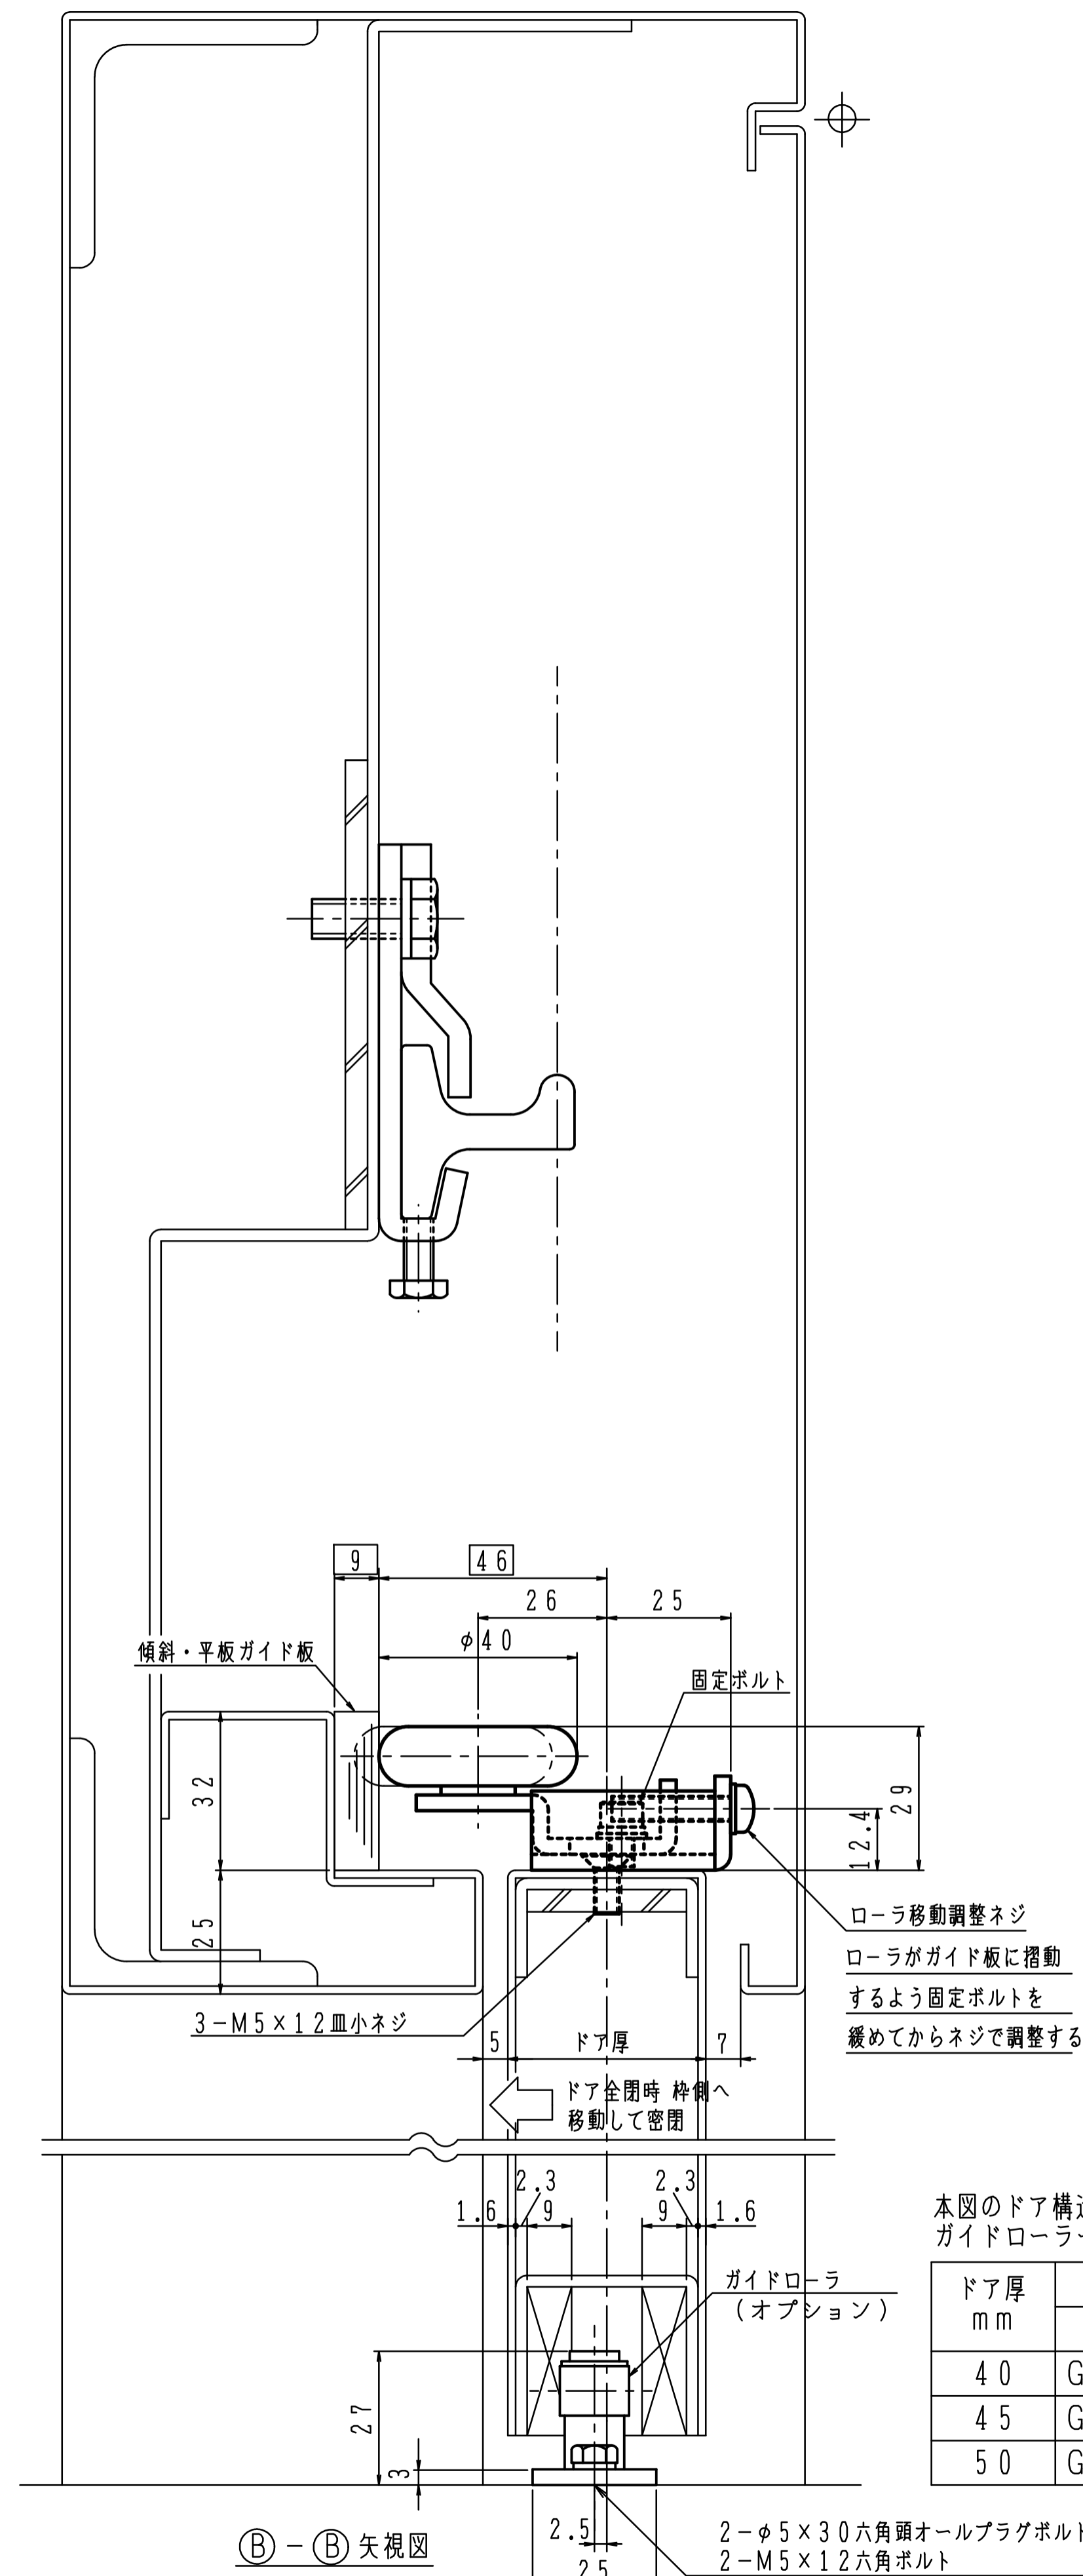

内寸法は厳守してください

(A)-(A) 矢視図

FB 9x32 (別途)

(B)-(B) 矢視図



本図のドア構造の場合の
ガイドローラーの径Dと品番

ドア厚 mm	ガイドローラー	
	品番	径D mm
40	GR-14Z	14
45	GR-20Z	20
50	GR-25Z	25

(C)-(C) 矢視図

様式	品番	DW×DHmm	ドア重量kg以下	備考	戸車
	ストップなし				
防火ドア用	I型-200FN-A	2000×2500	200	スモクローザ内蔵式 鉄レール	樹脂製 φ60

注) 左右勝手があります。

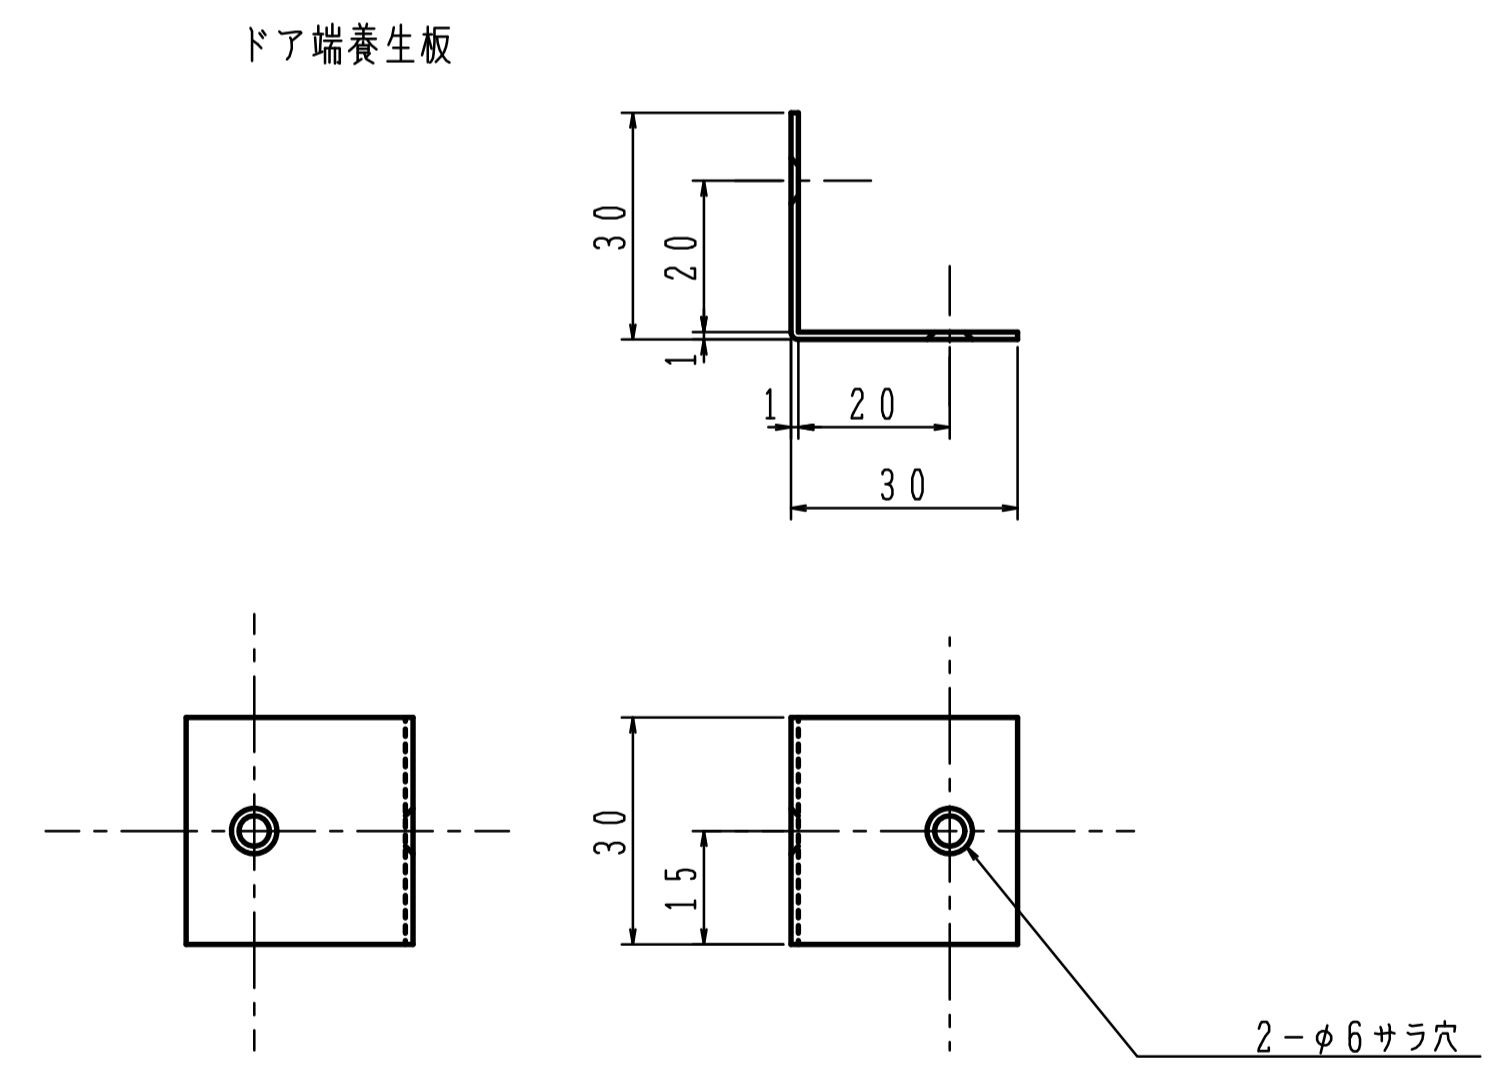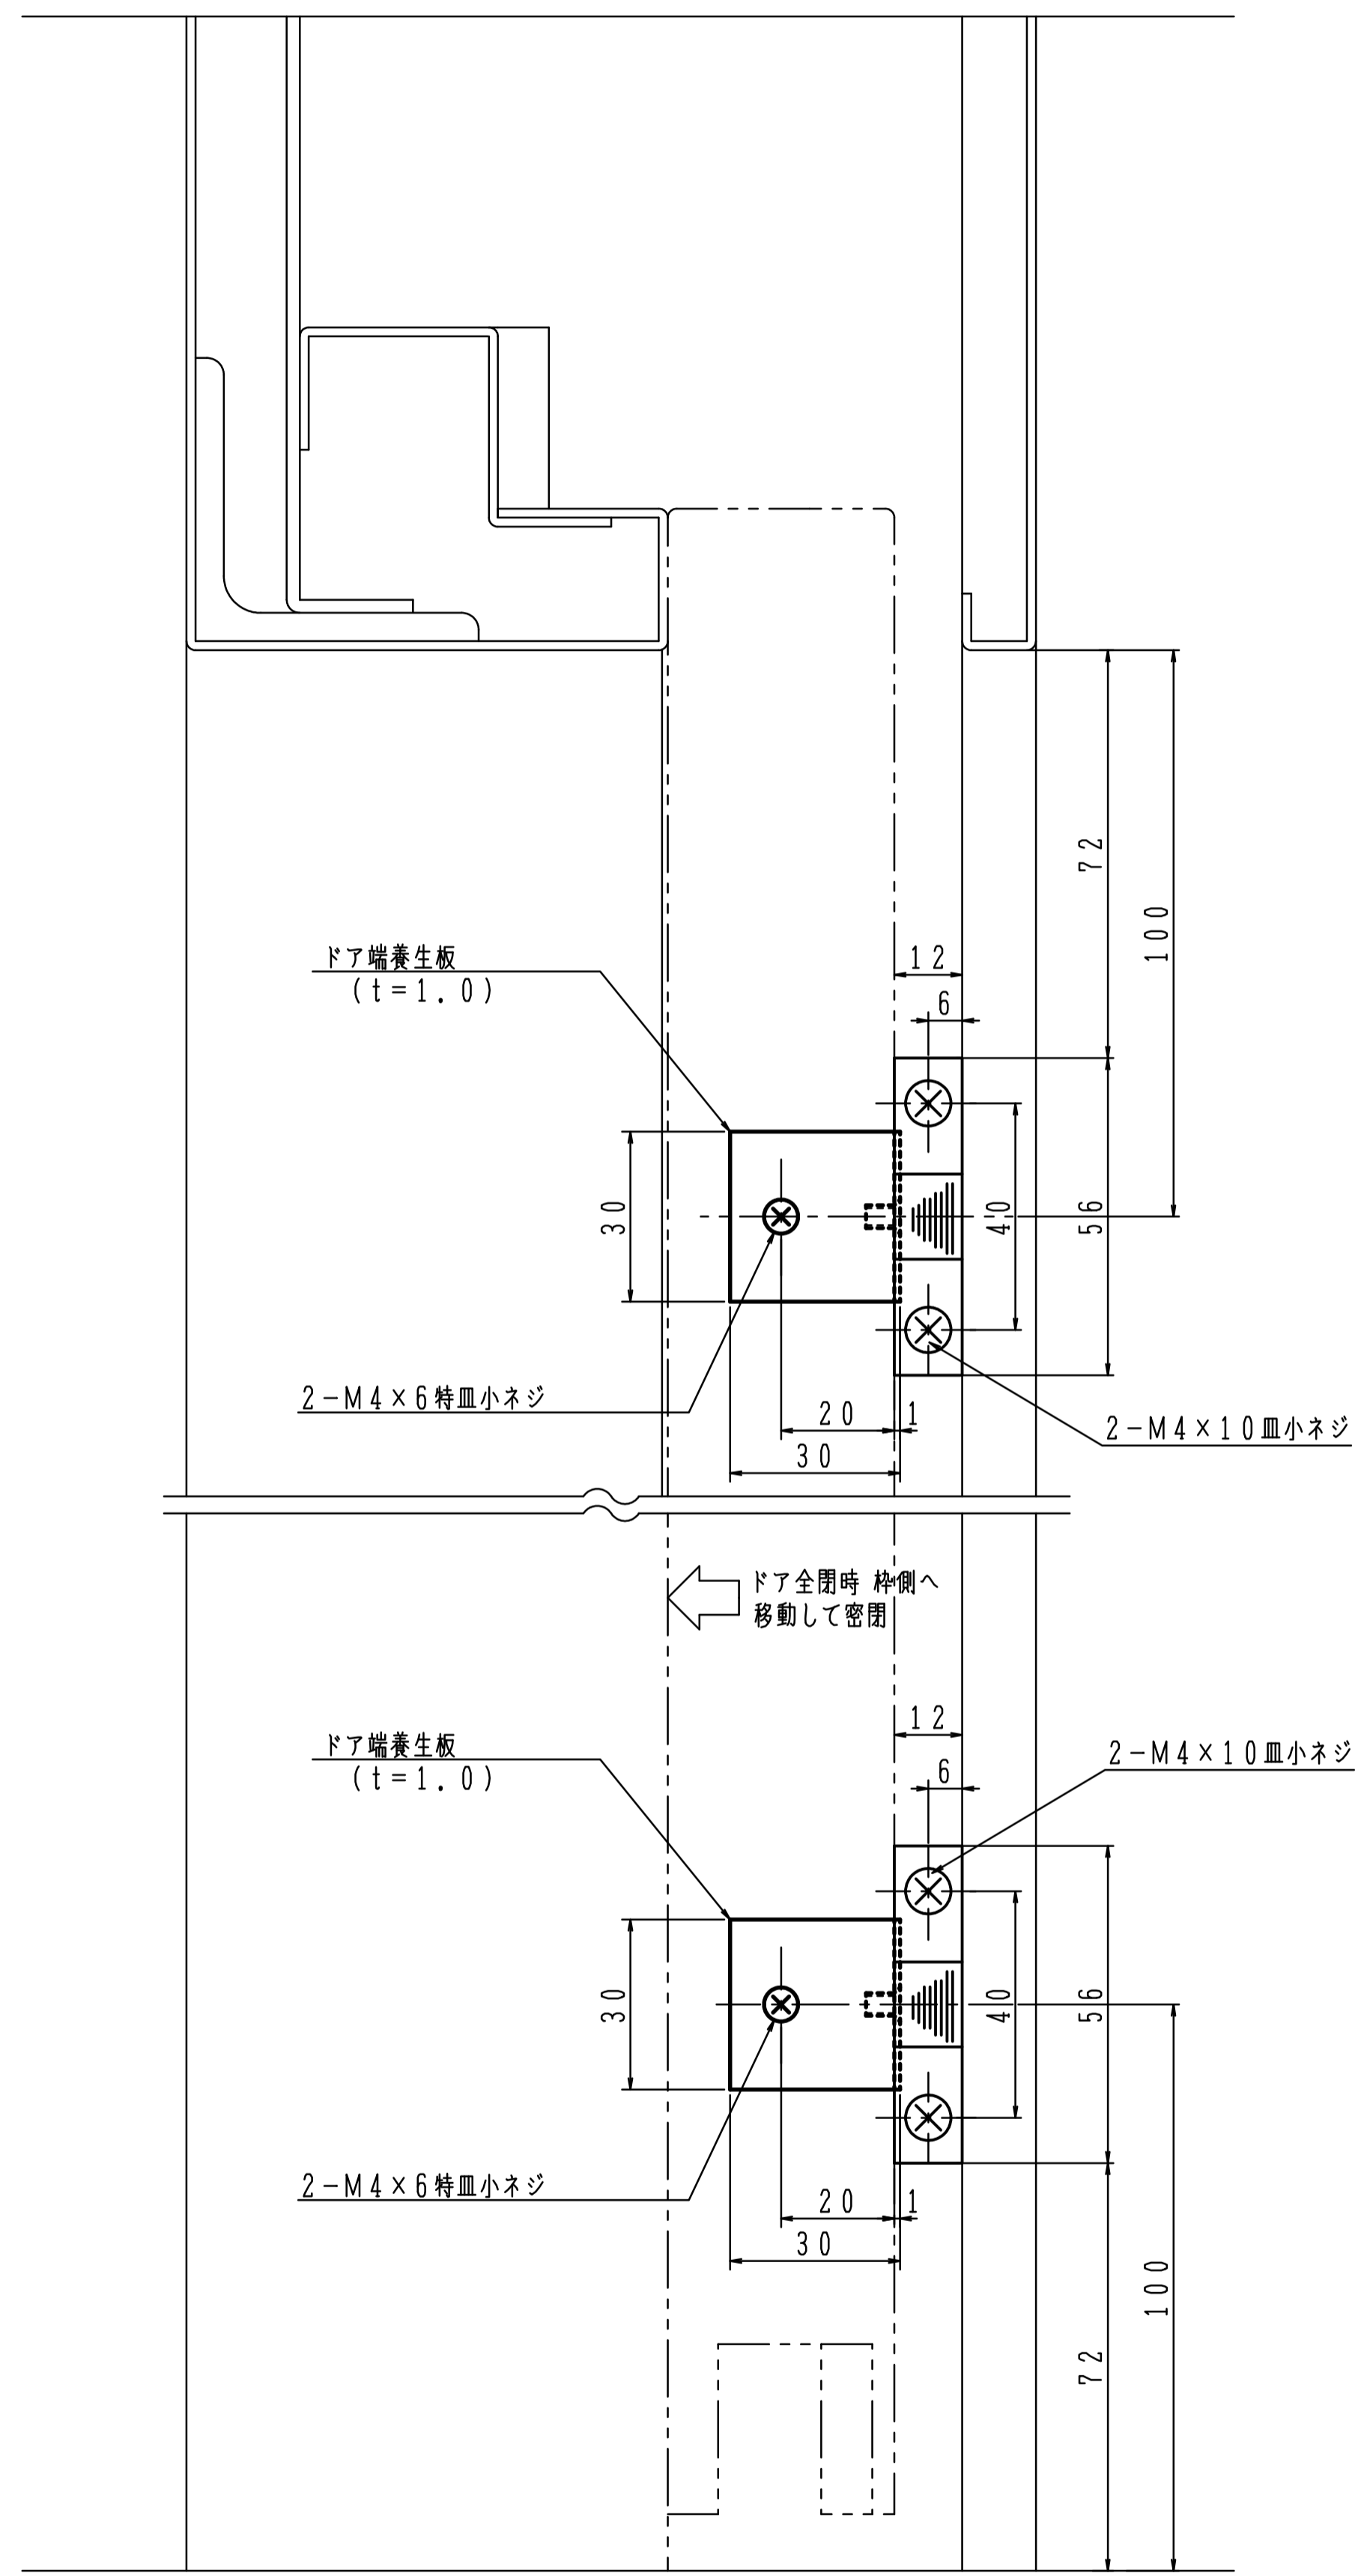

片引戸の場合のみ取付