



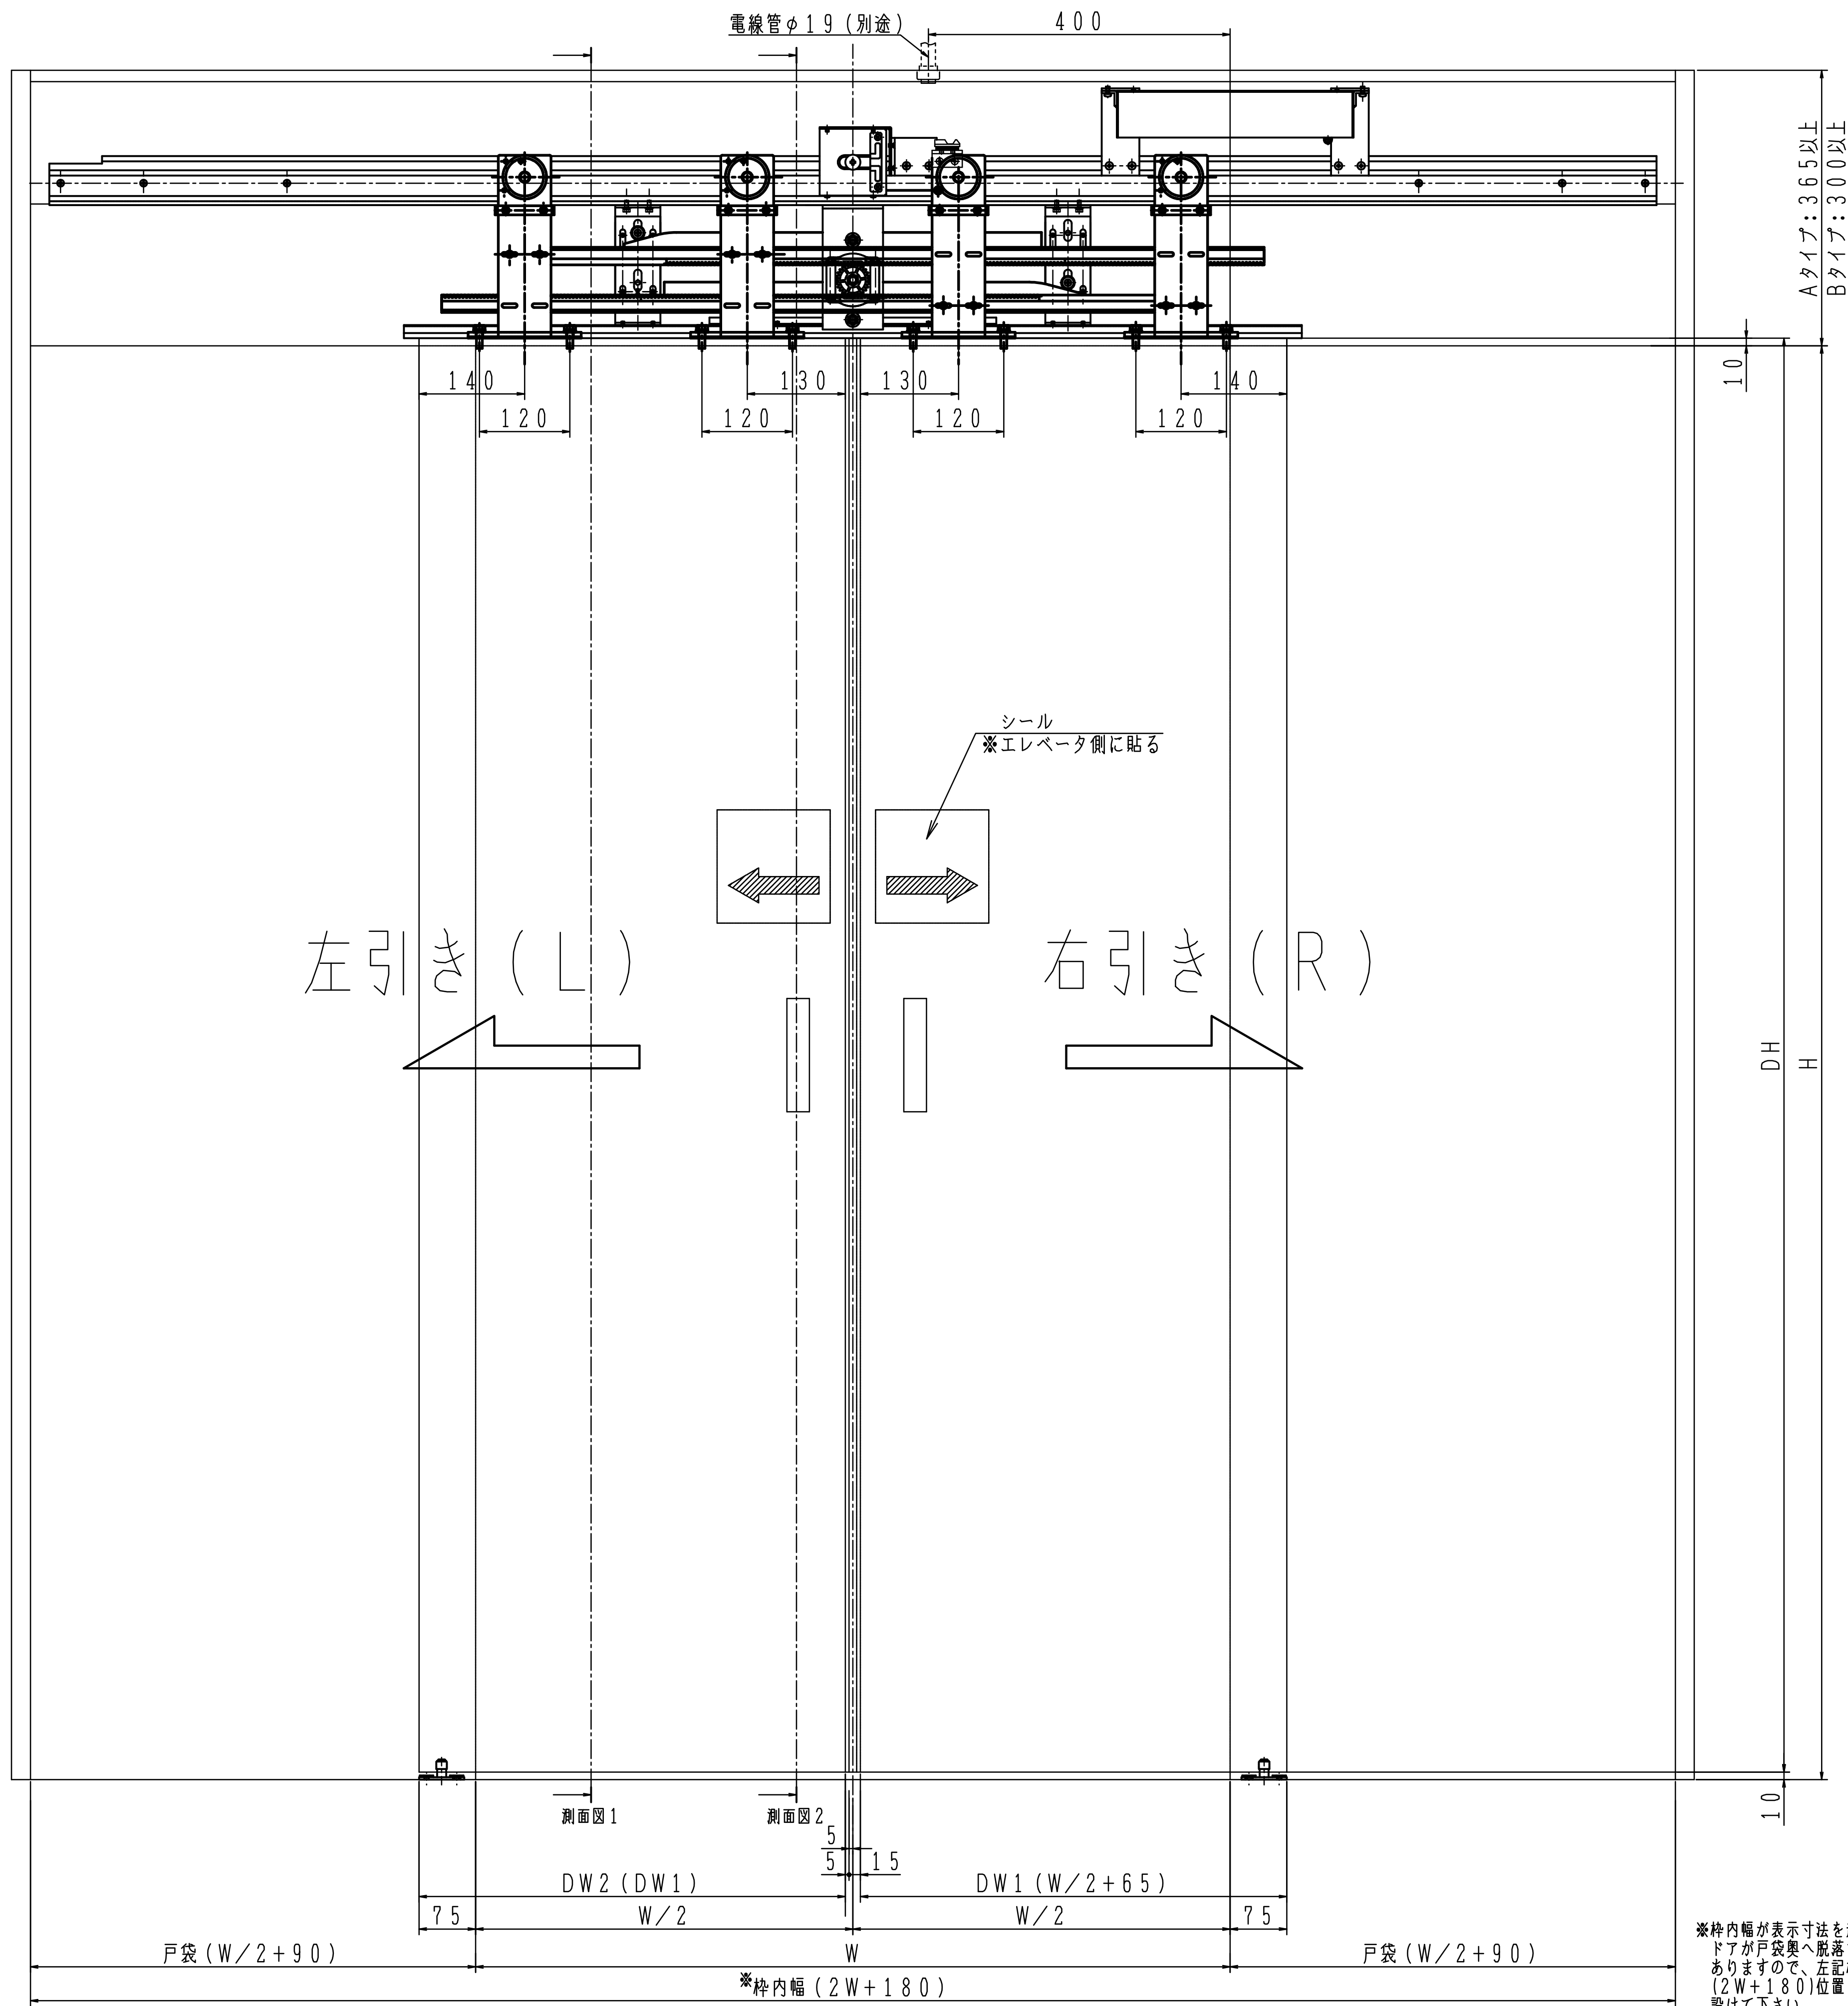

点検口の施工例

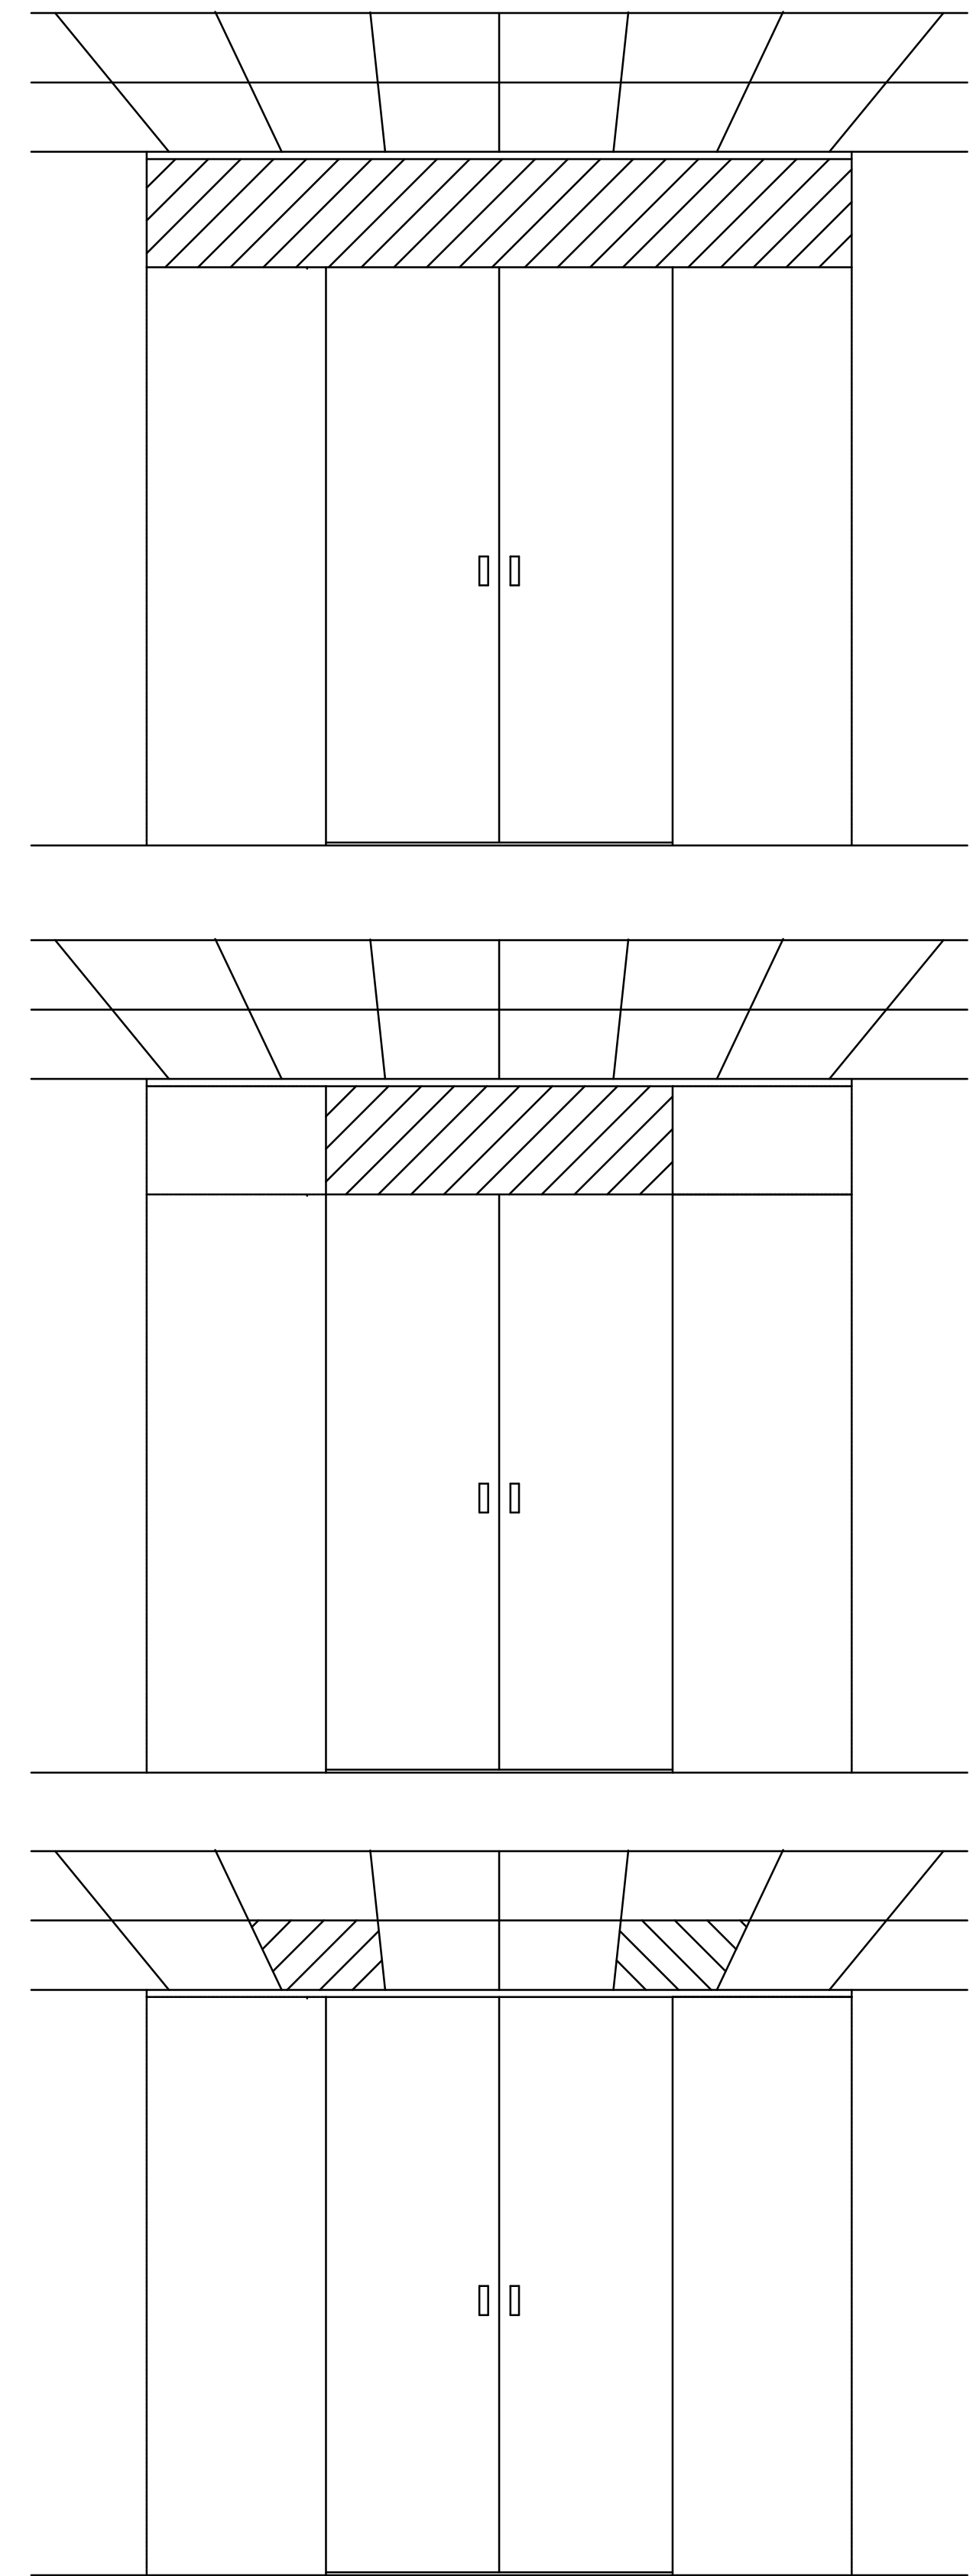


無目枠ケースを天井内に納める場合は斜線部分に□450×450の点検口を設けて下さい。

品番	種類	無目納まり	戸先形状	開口幅W (mm)	開口高さH (mm)	ドア厚 (mm)	ドア重量 (kg)	ドア面積 (㎡)
8型-W-AI	引分け	Aタイプ	Iタイプ	800~1500	1800~2500	40以上	120以下 (171枚以下)	3以内 (472枚合計面積)
8型-W-BI		Bタイプ	Iタイプ					



☆発注例：8型-W-AI

注) 潜り戸なし

※枠内幅が表示寸法を超える場合、
ドアが戸袋奥へ脱落する恐れが
ありますので、左記枠内幅
(2W+180)位置に戸当りを
設けて下さい。


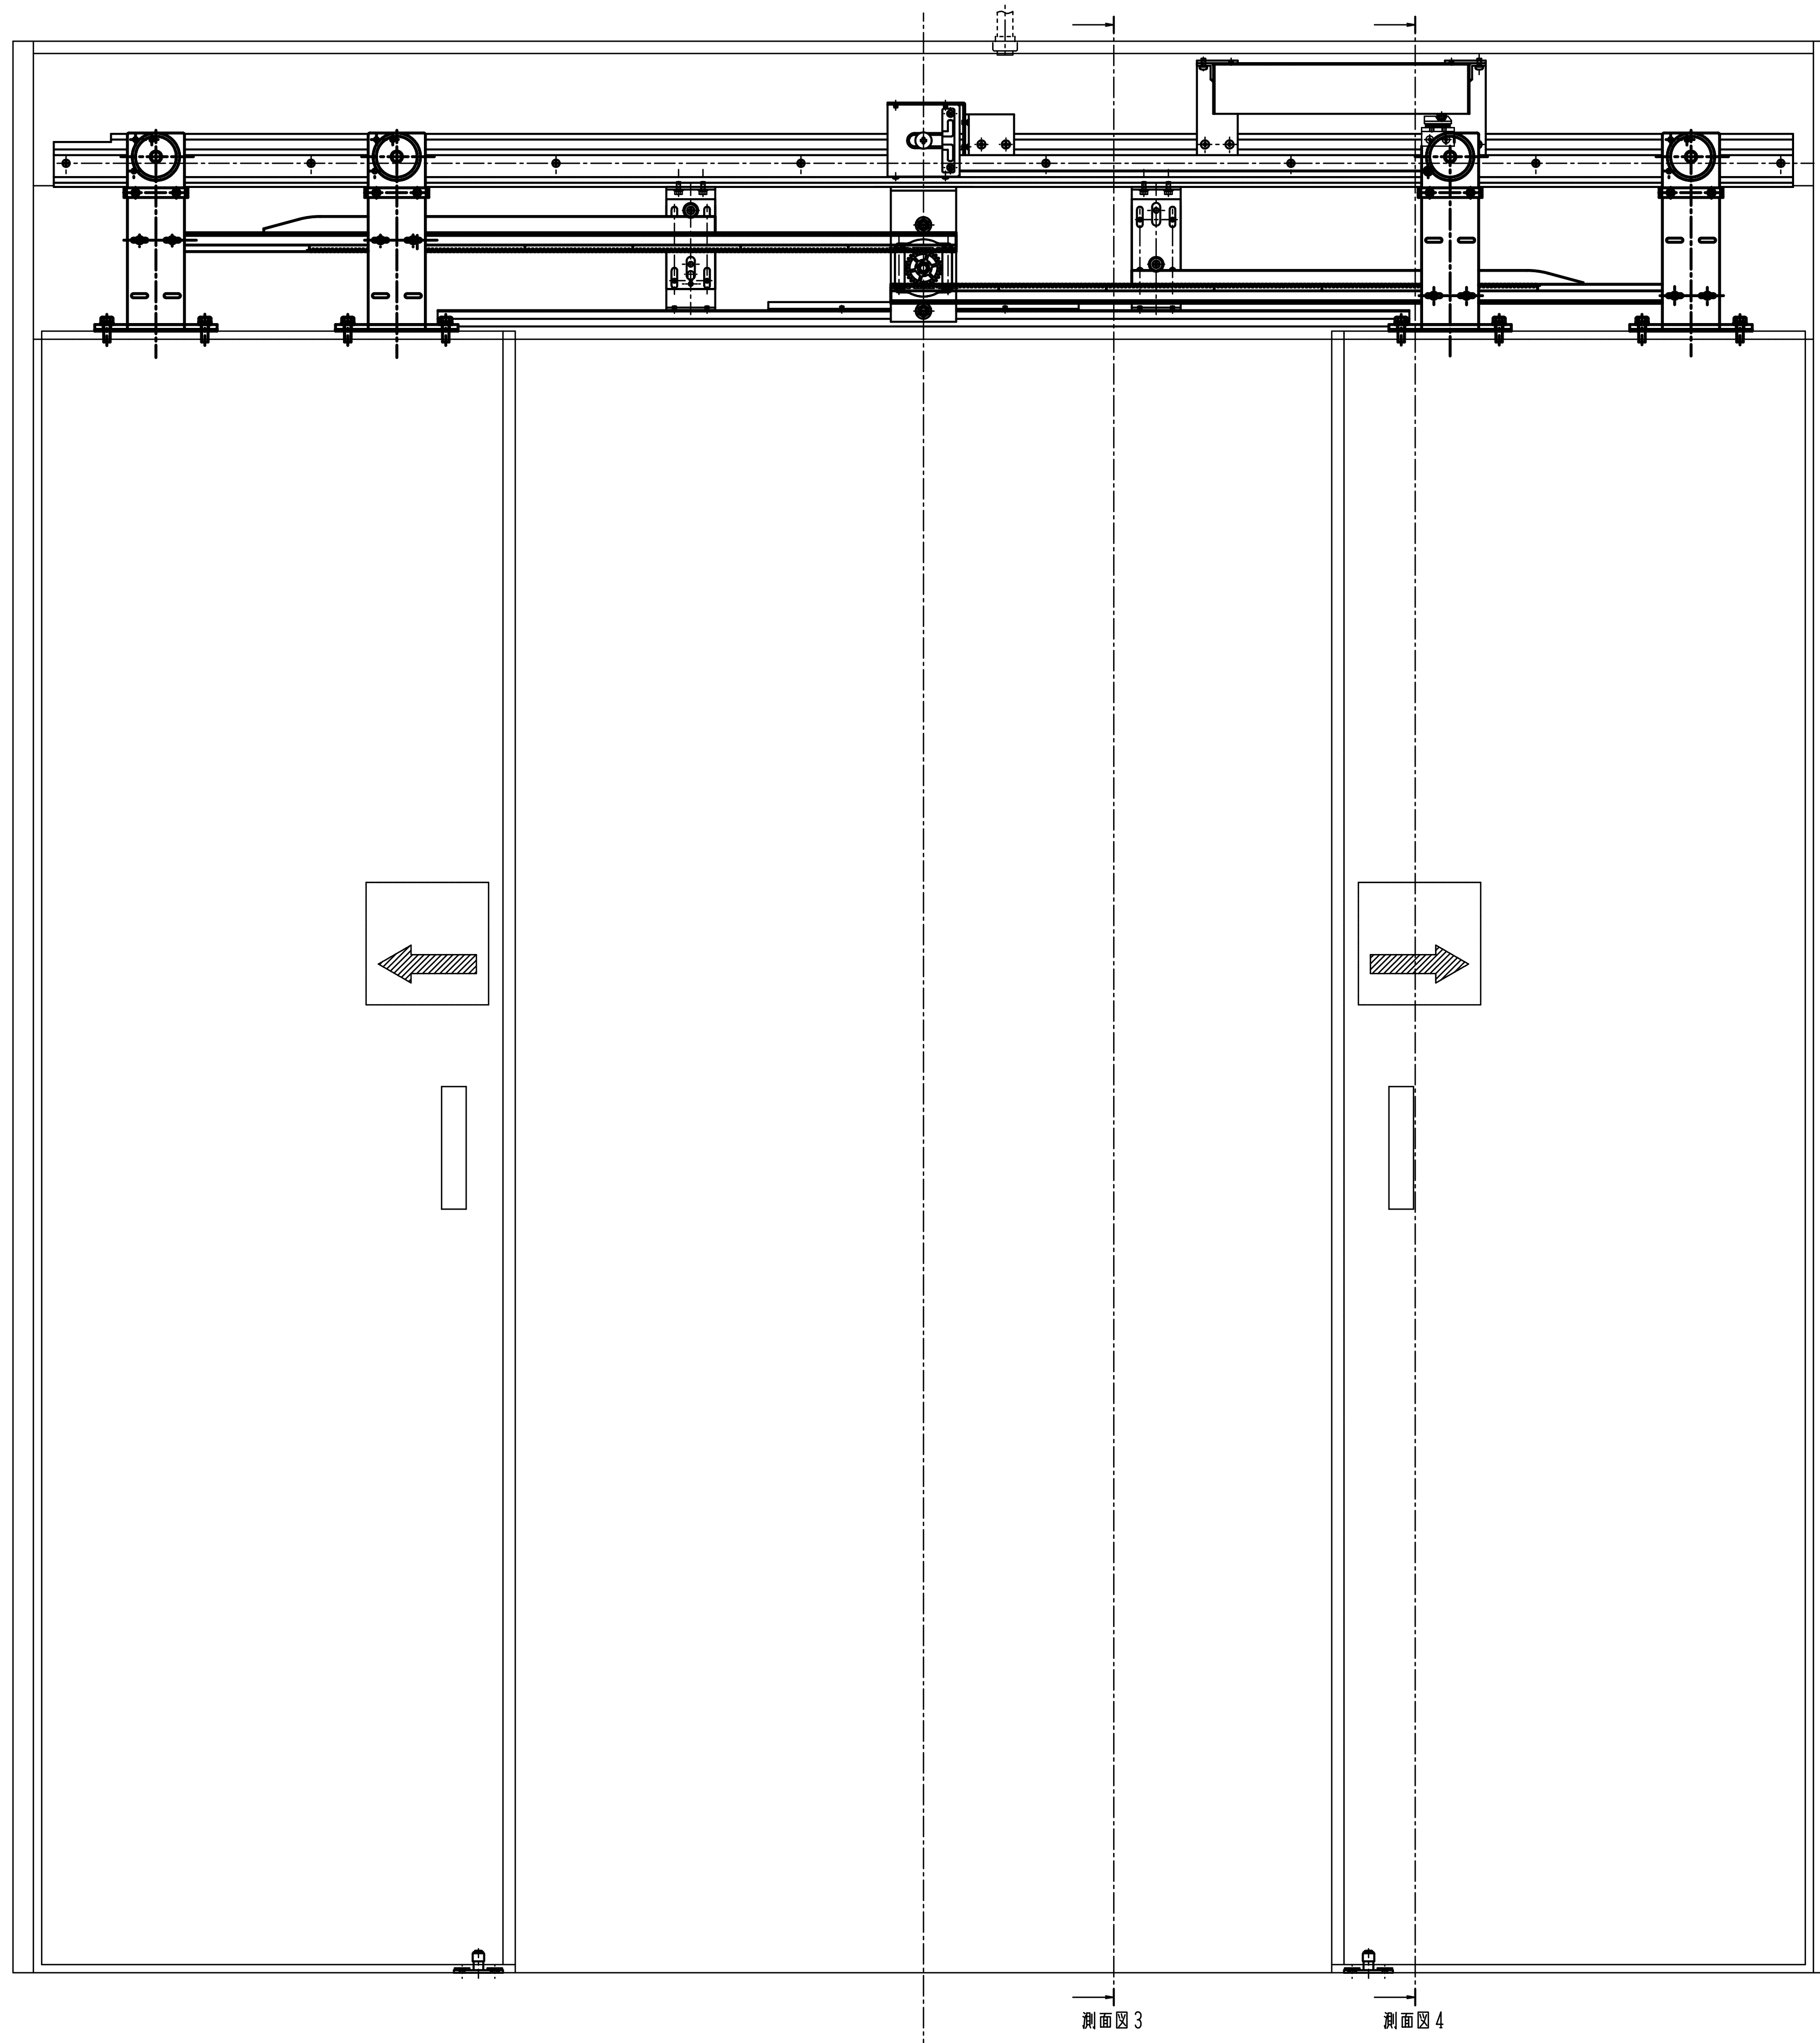


※1
枠内幅 (2 W + 1 8 0)

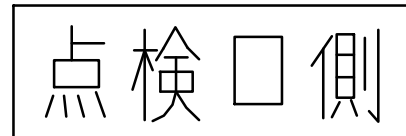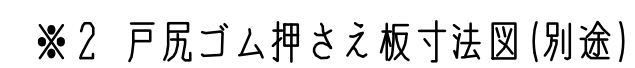


※1 枠内幅が表示寸法を超える場合、ドアが戸袋奥へ脱落する恐れがありますので、上記枠内幅(2W+180)位置に戸当りを設けて下さい。




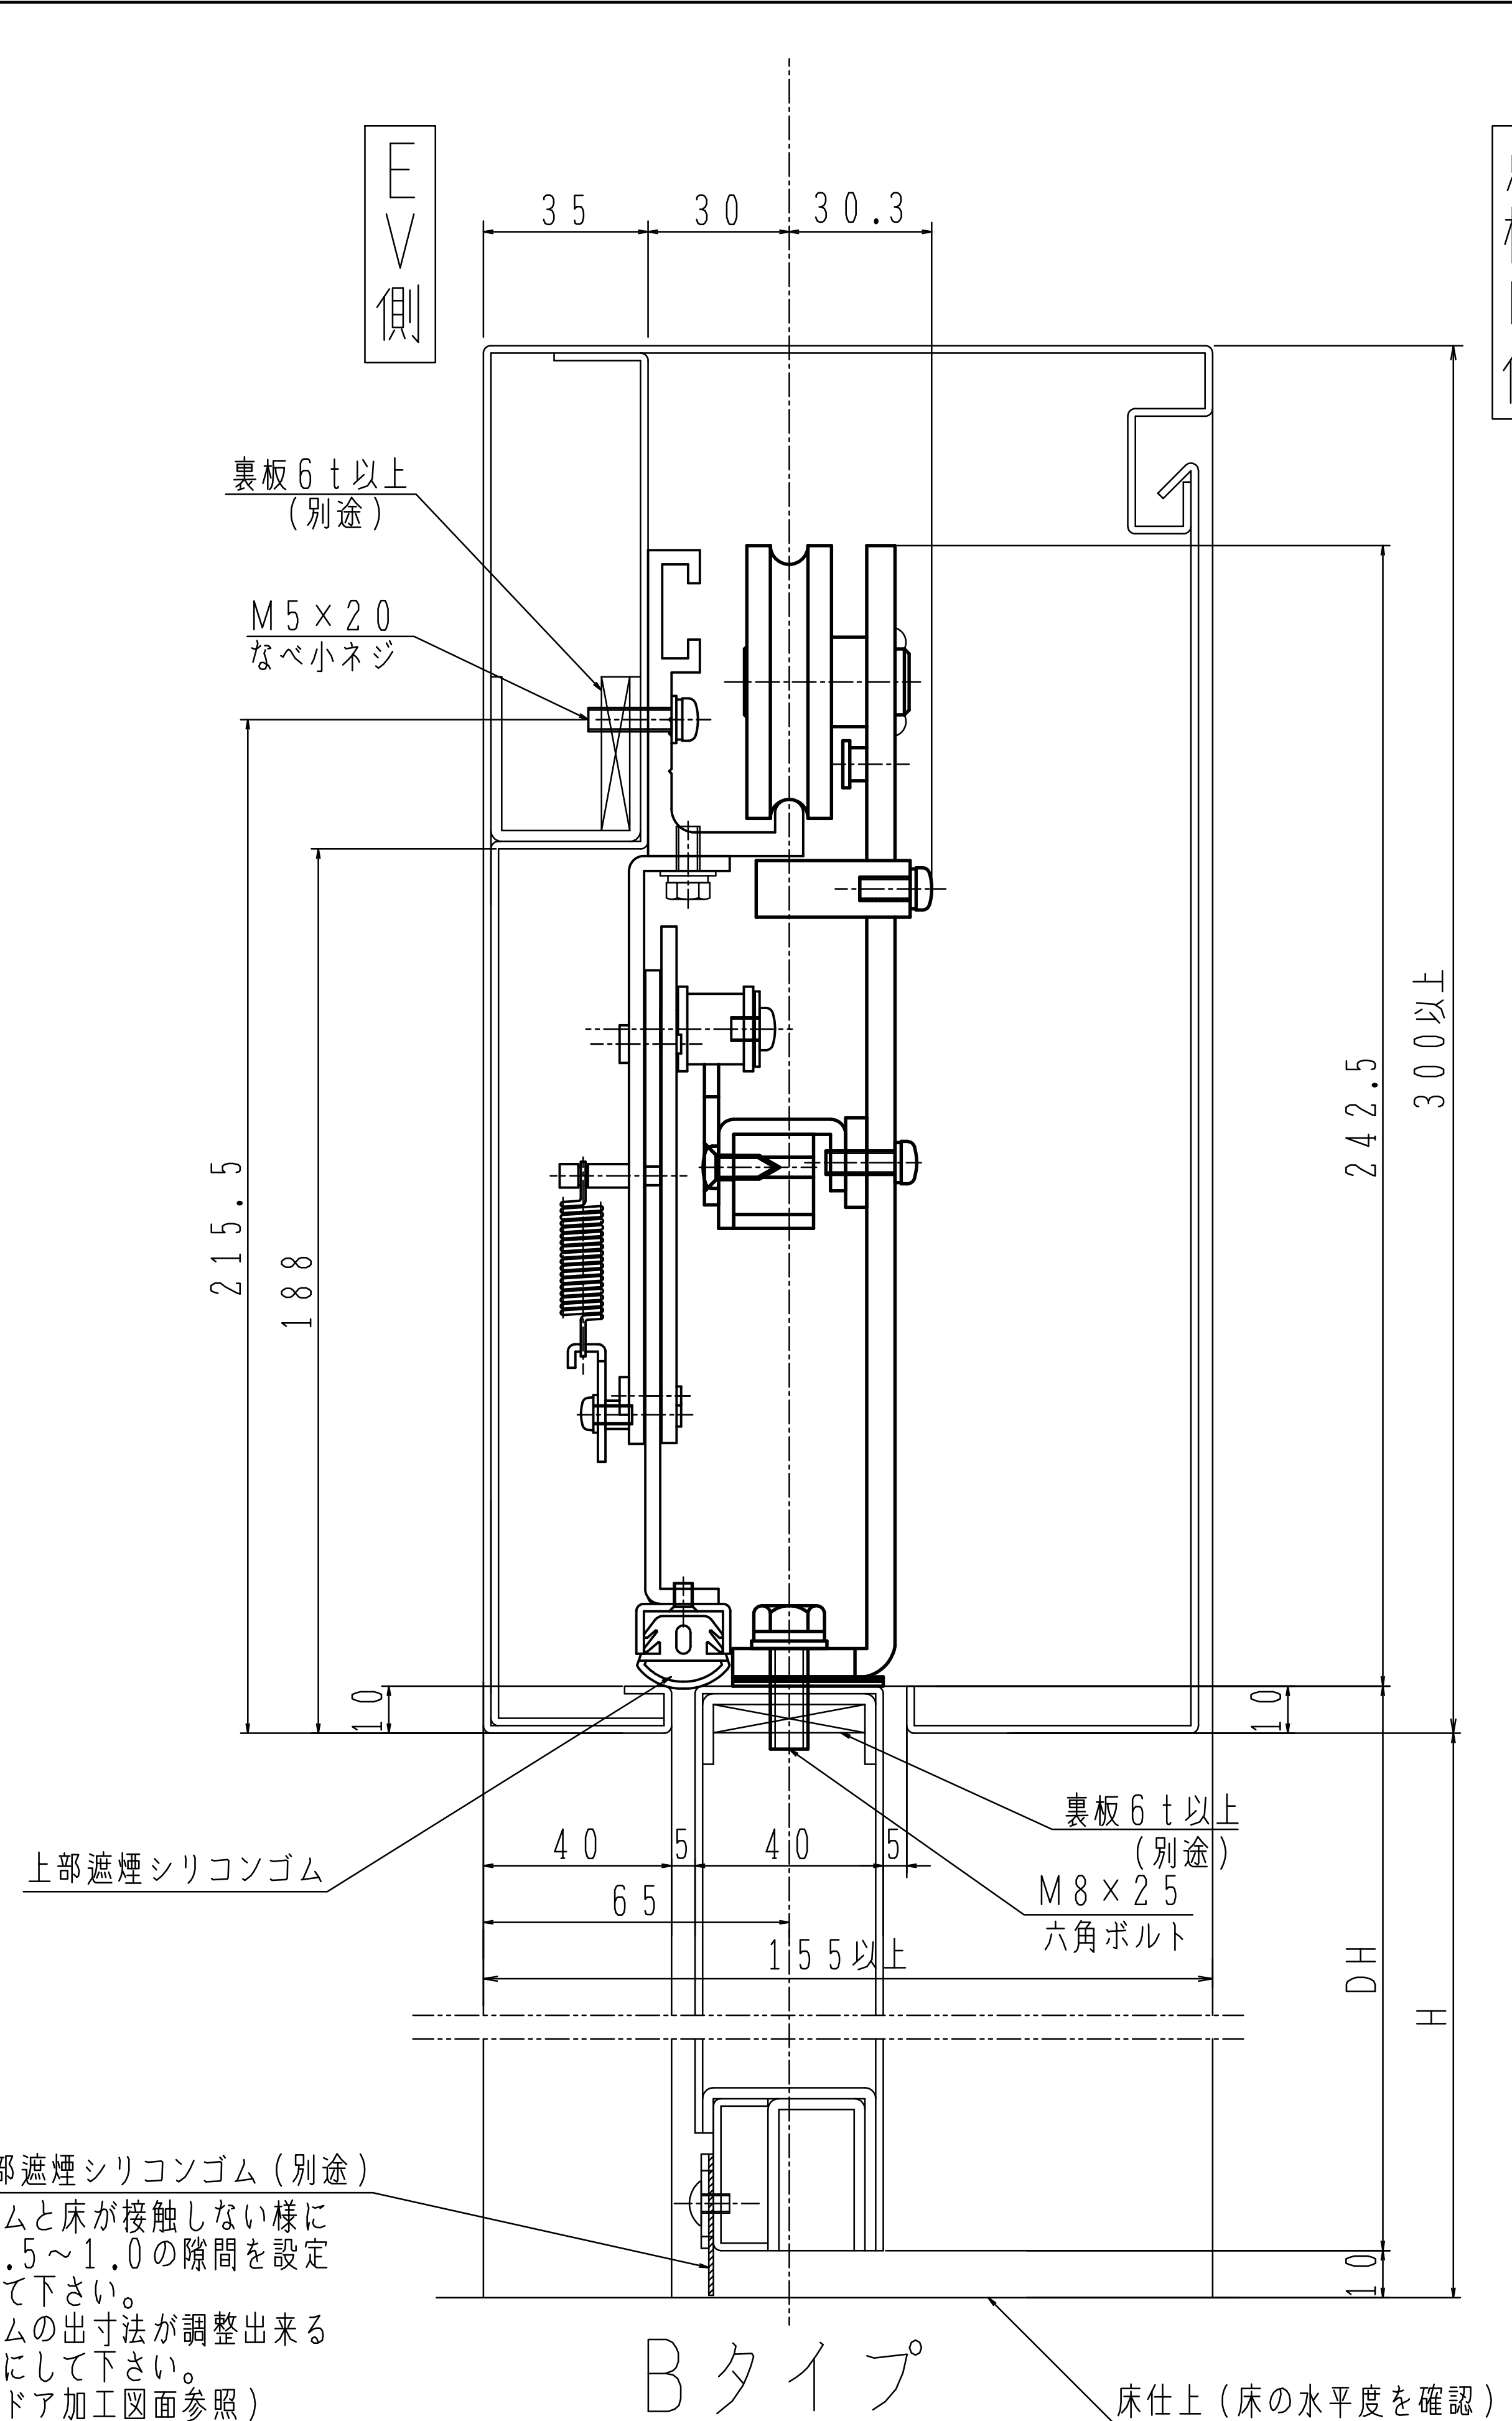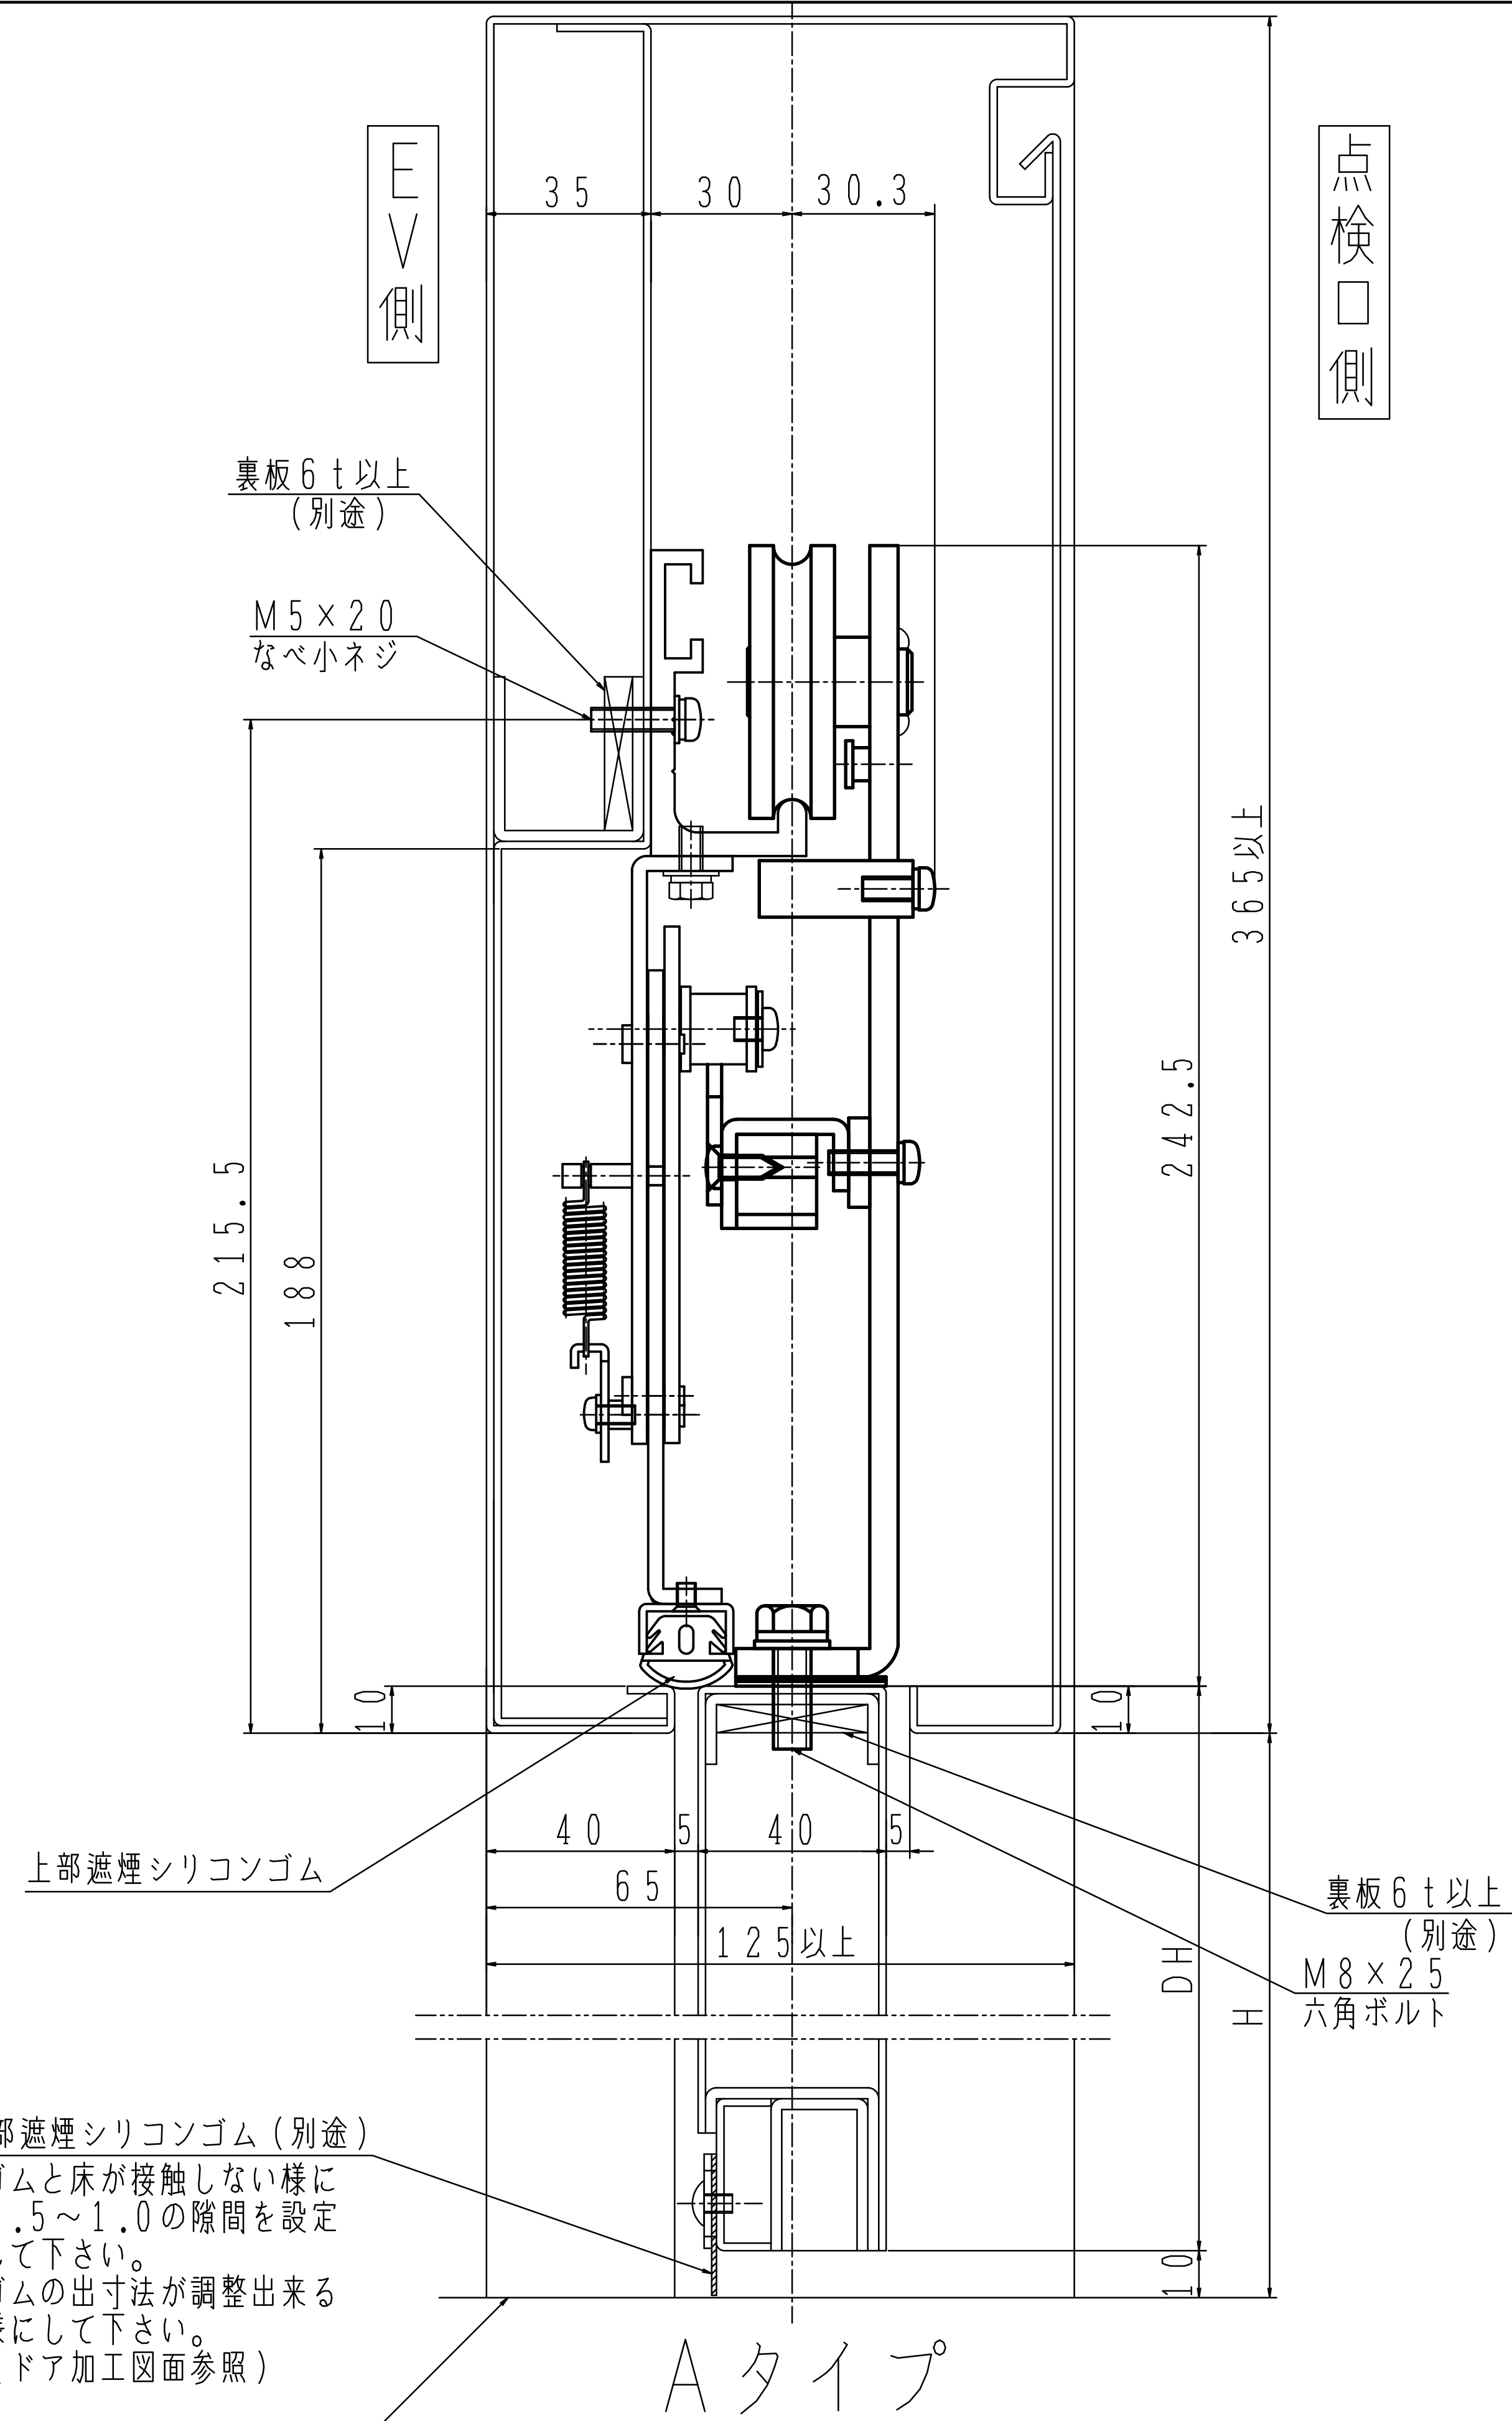


閉扉状態を示す。


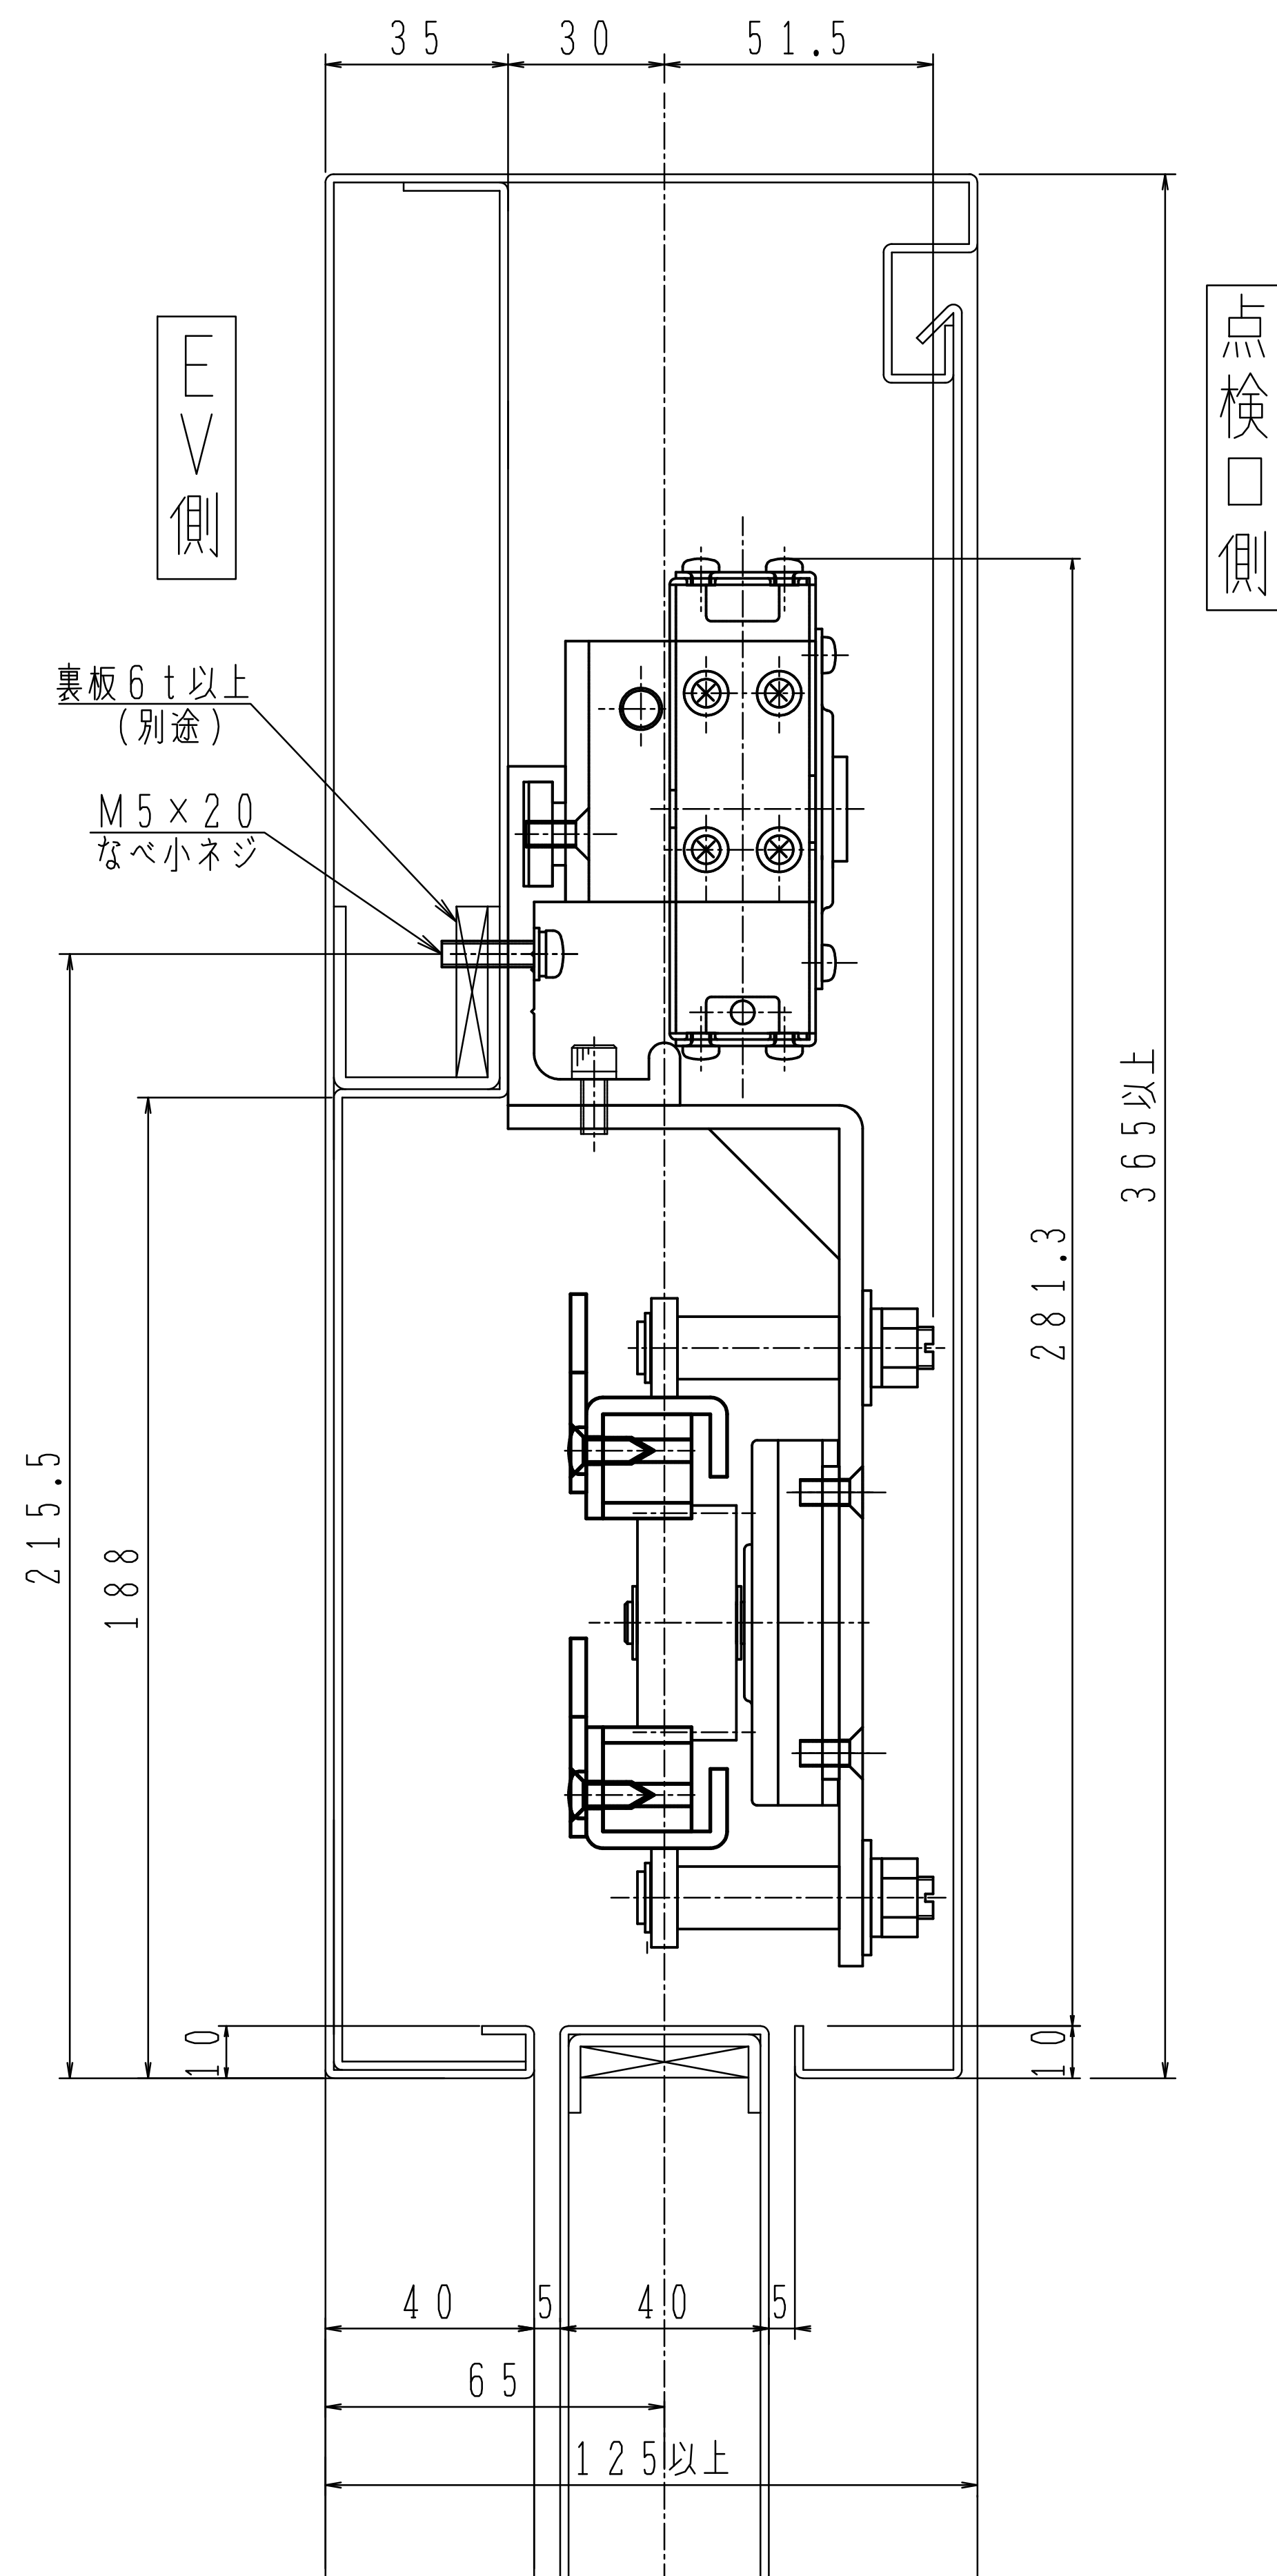


Aタイプ

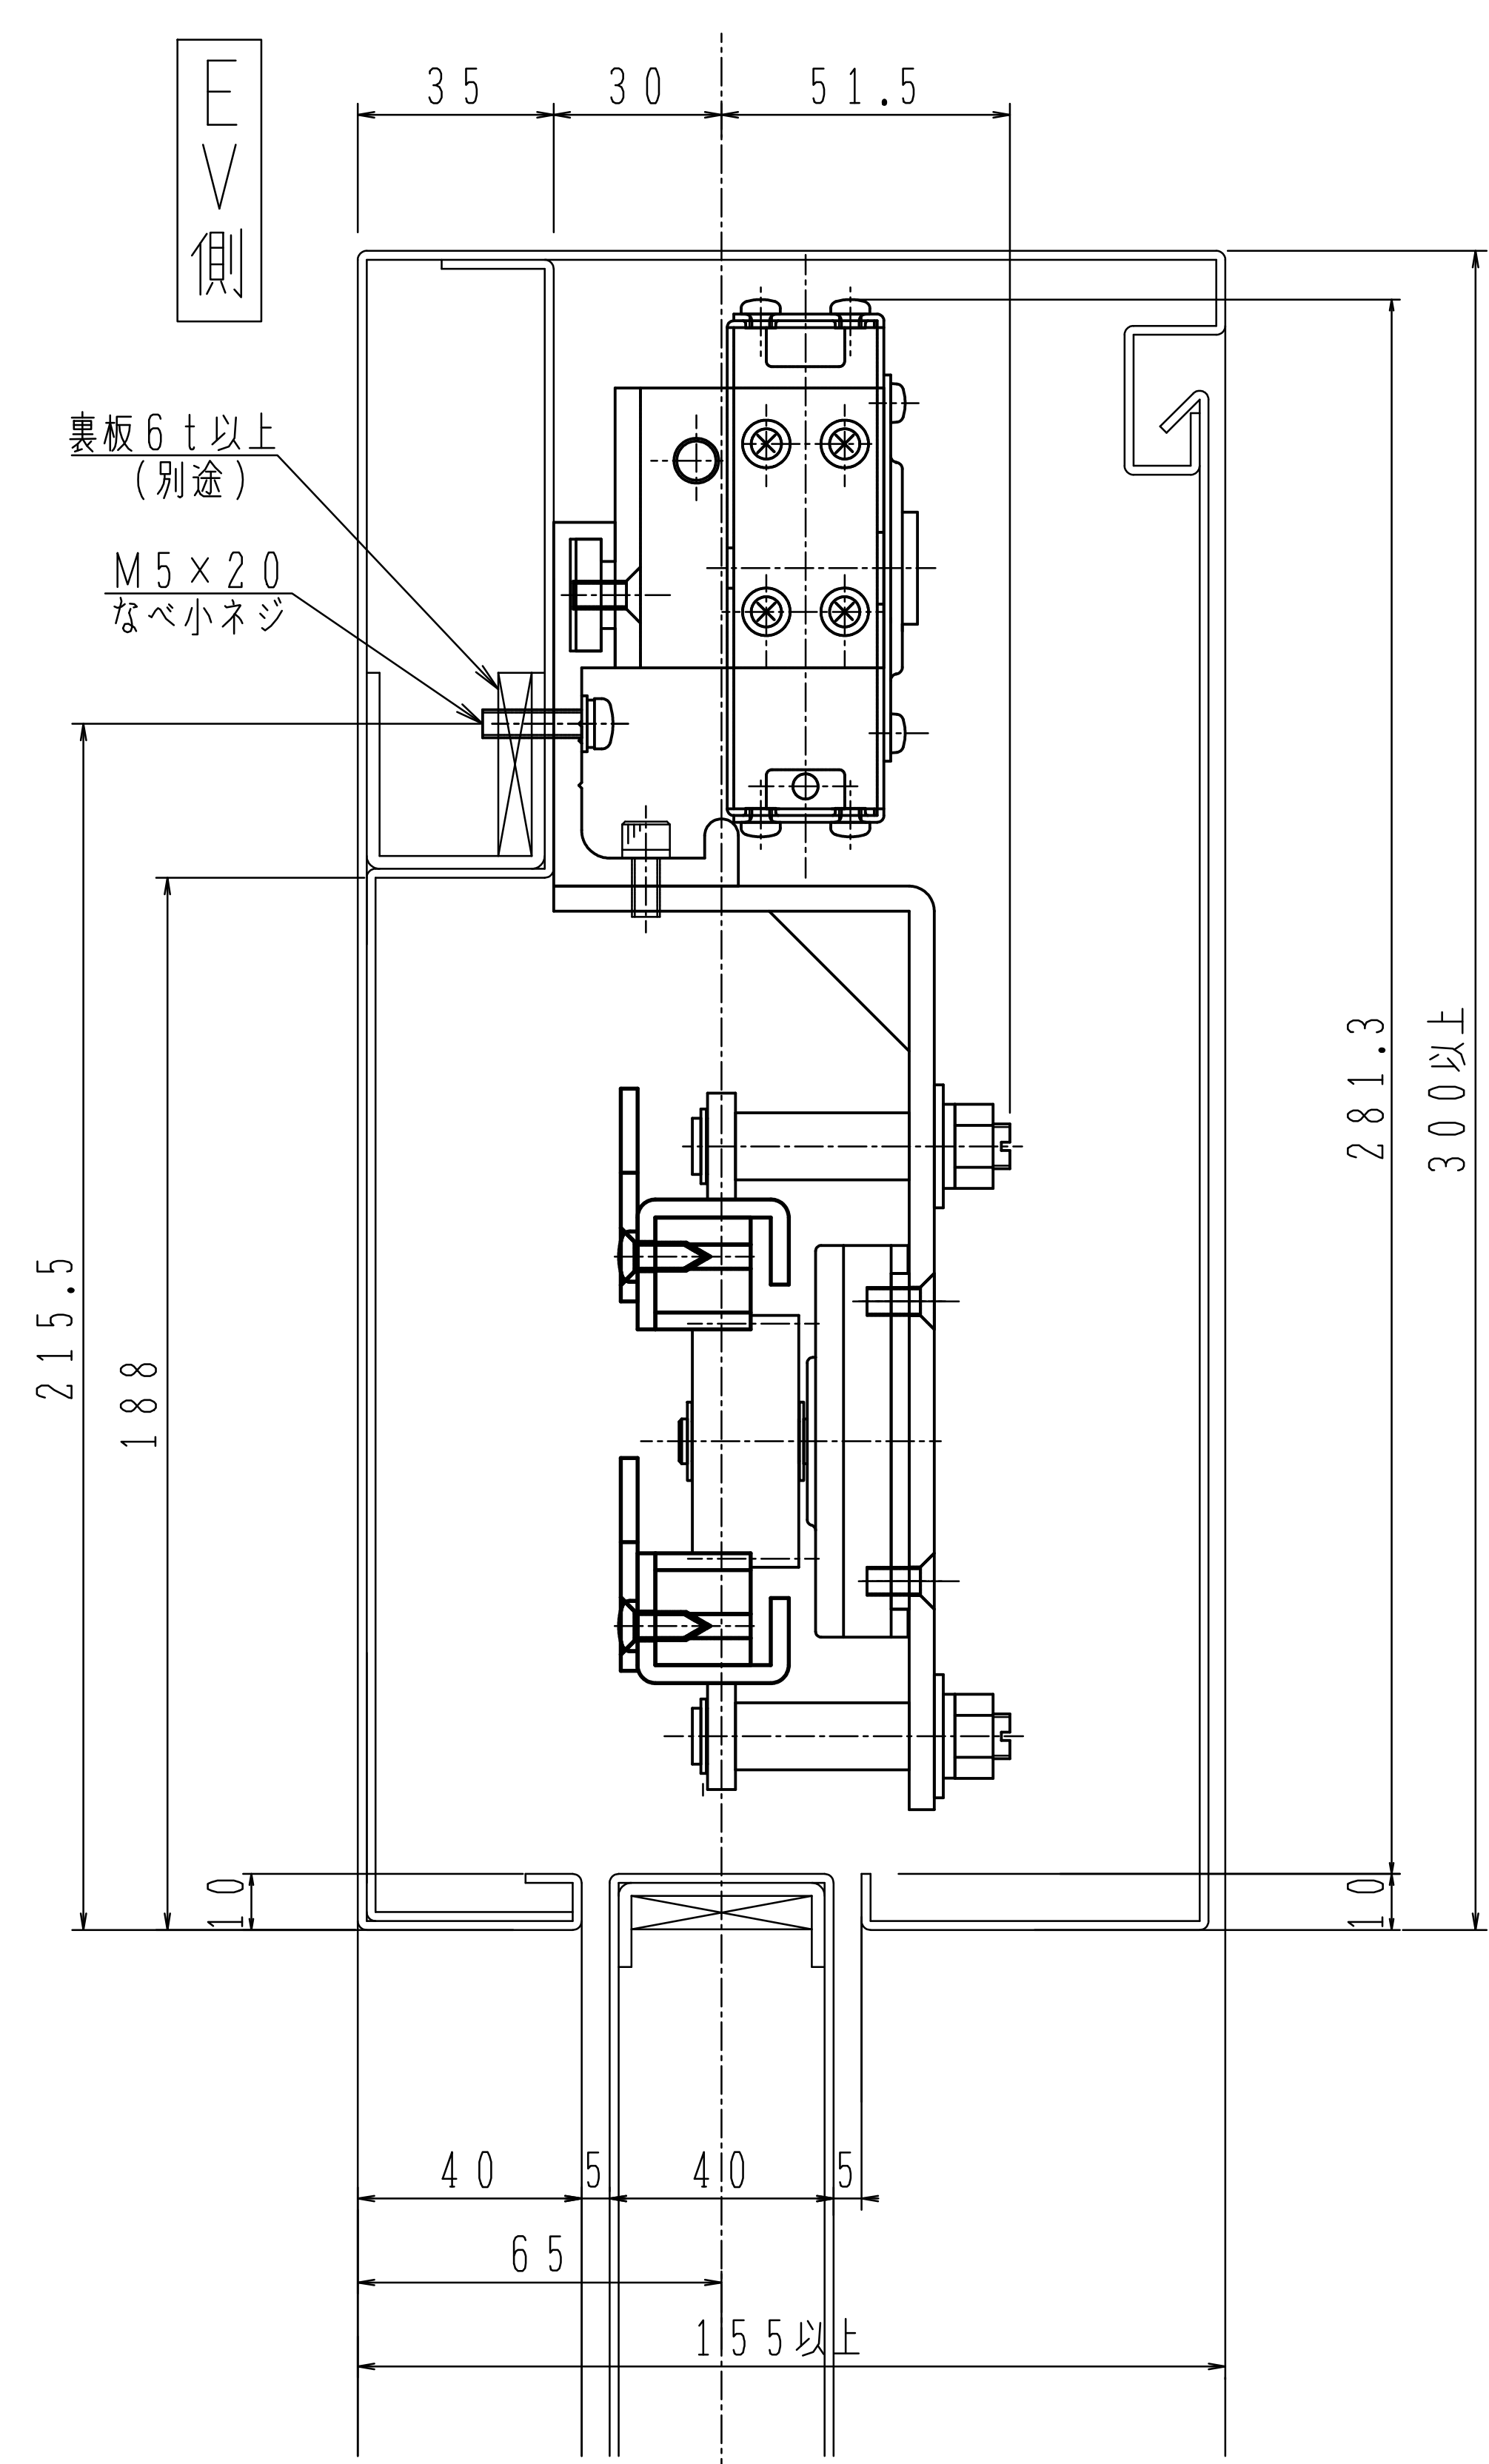


Bタイプ

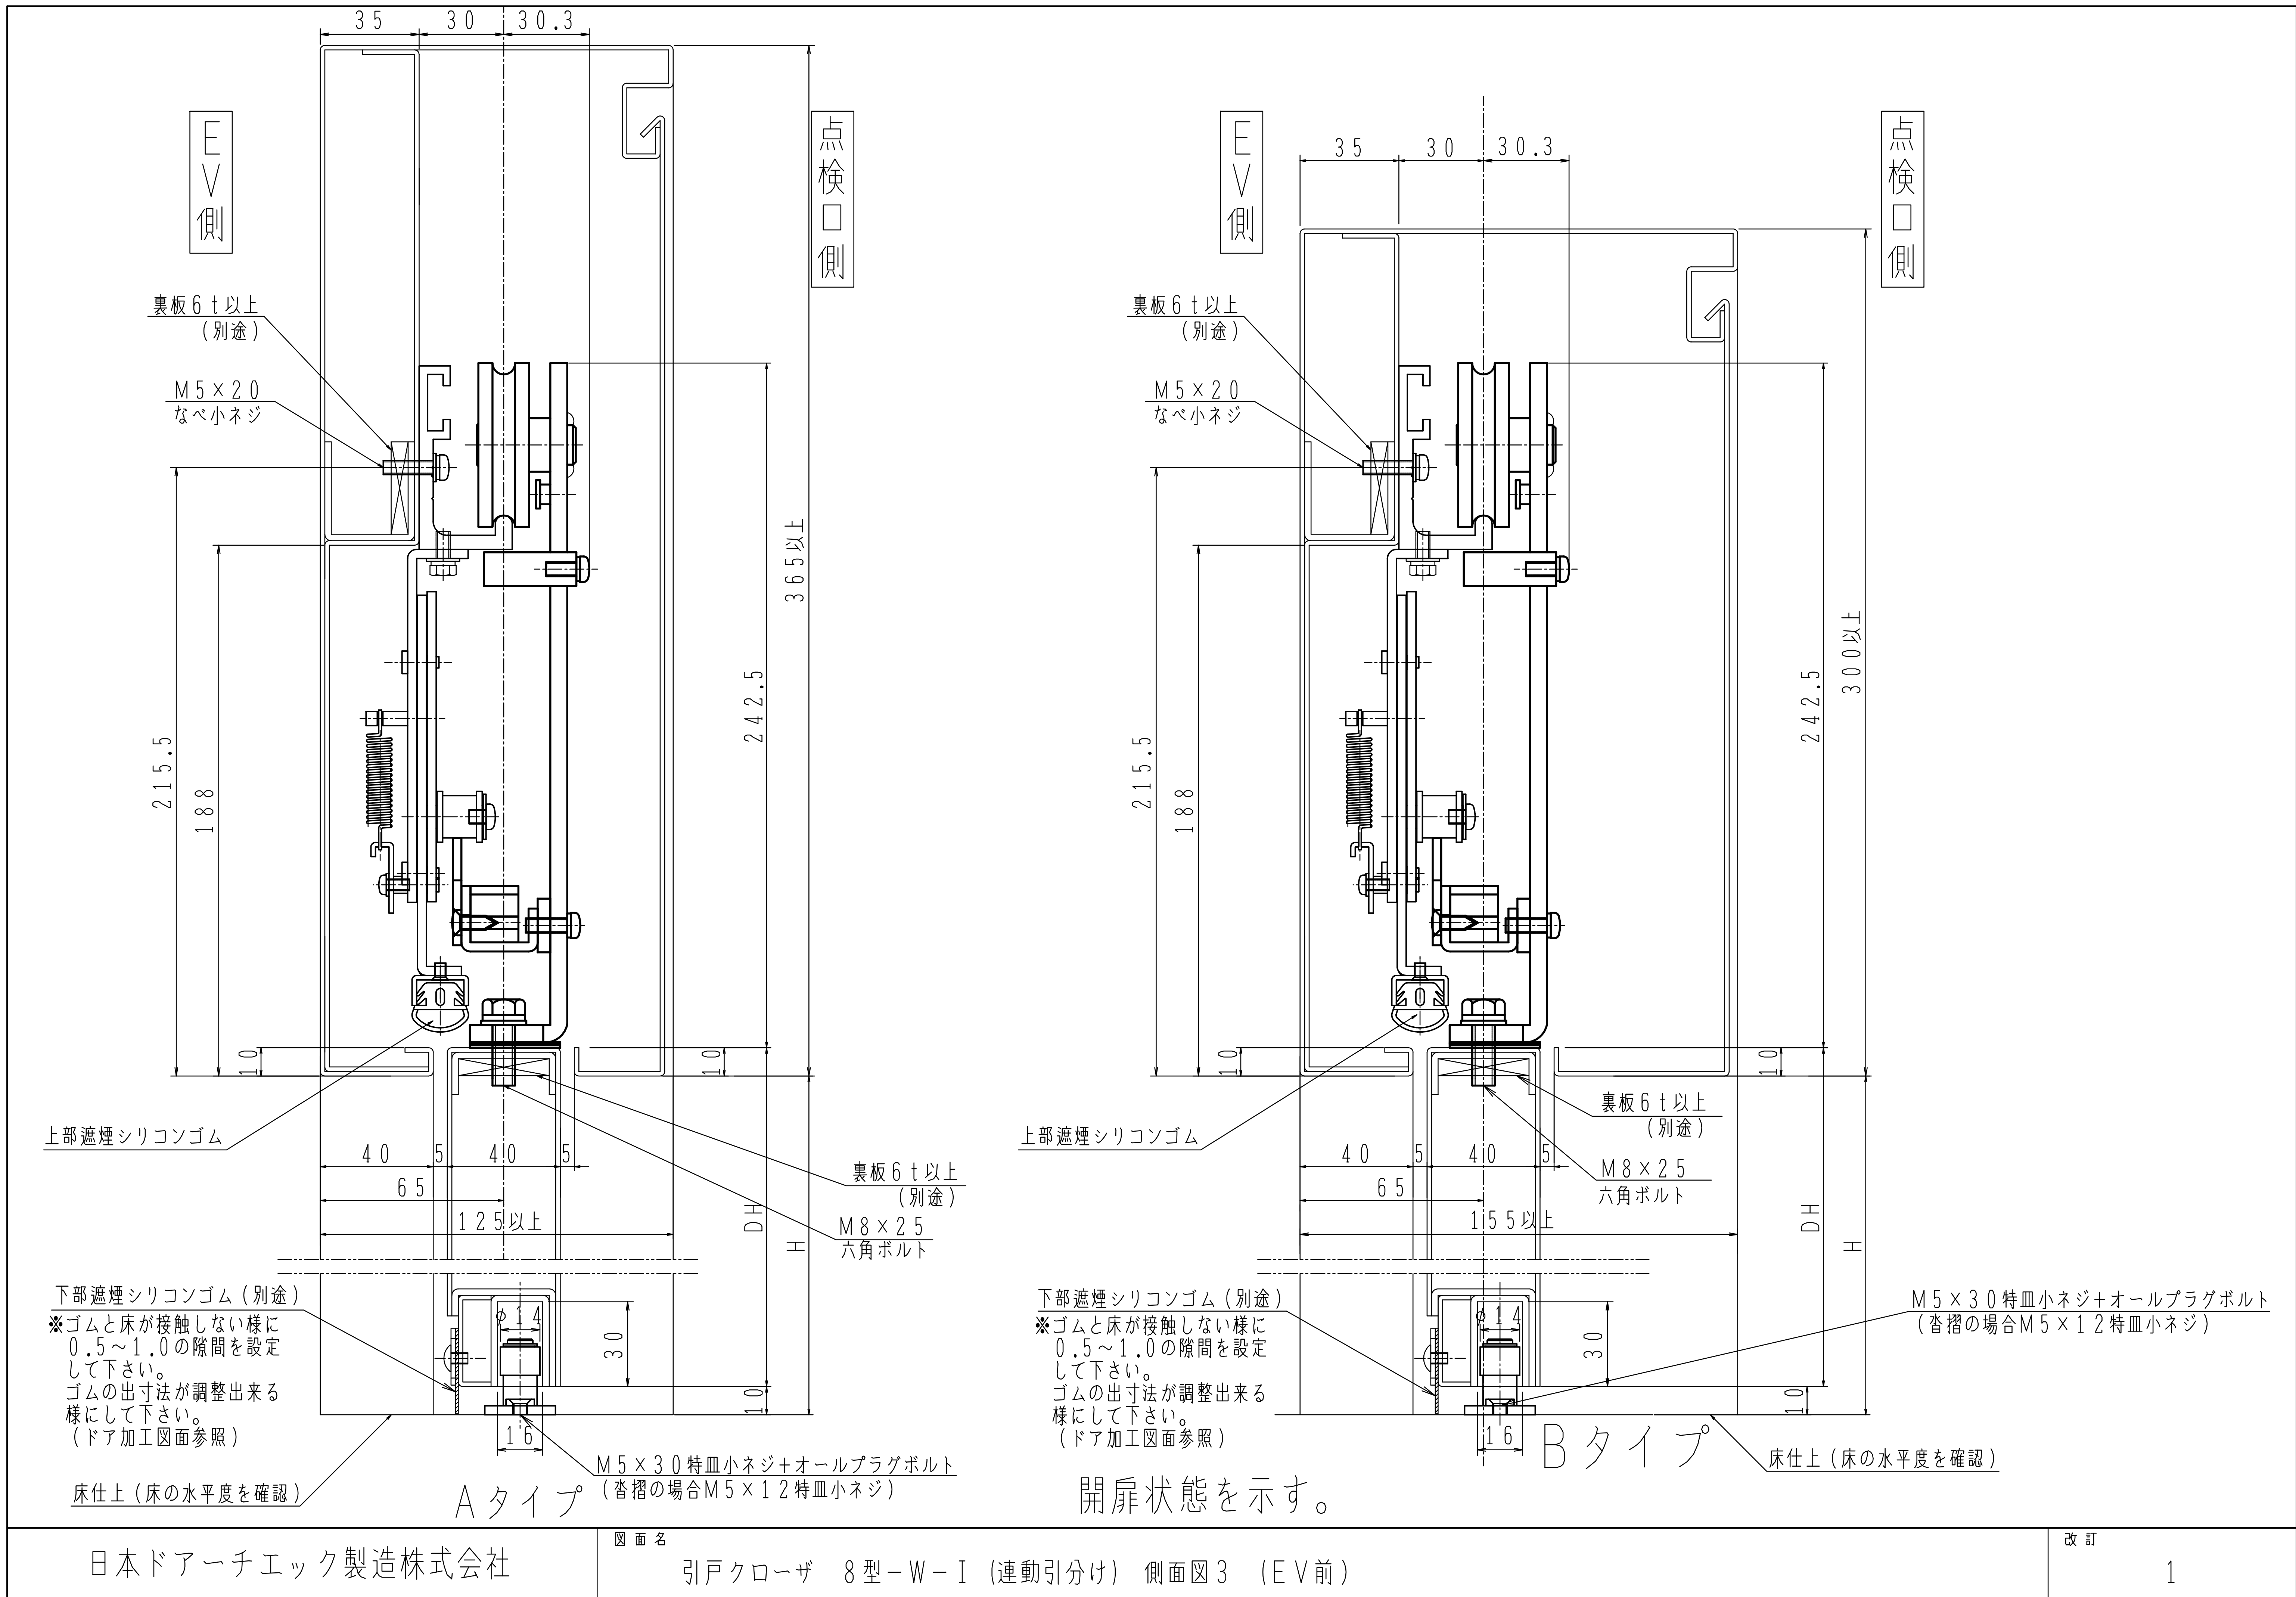


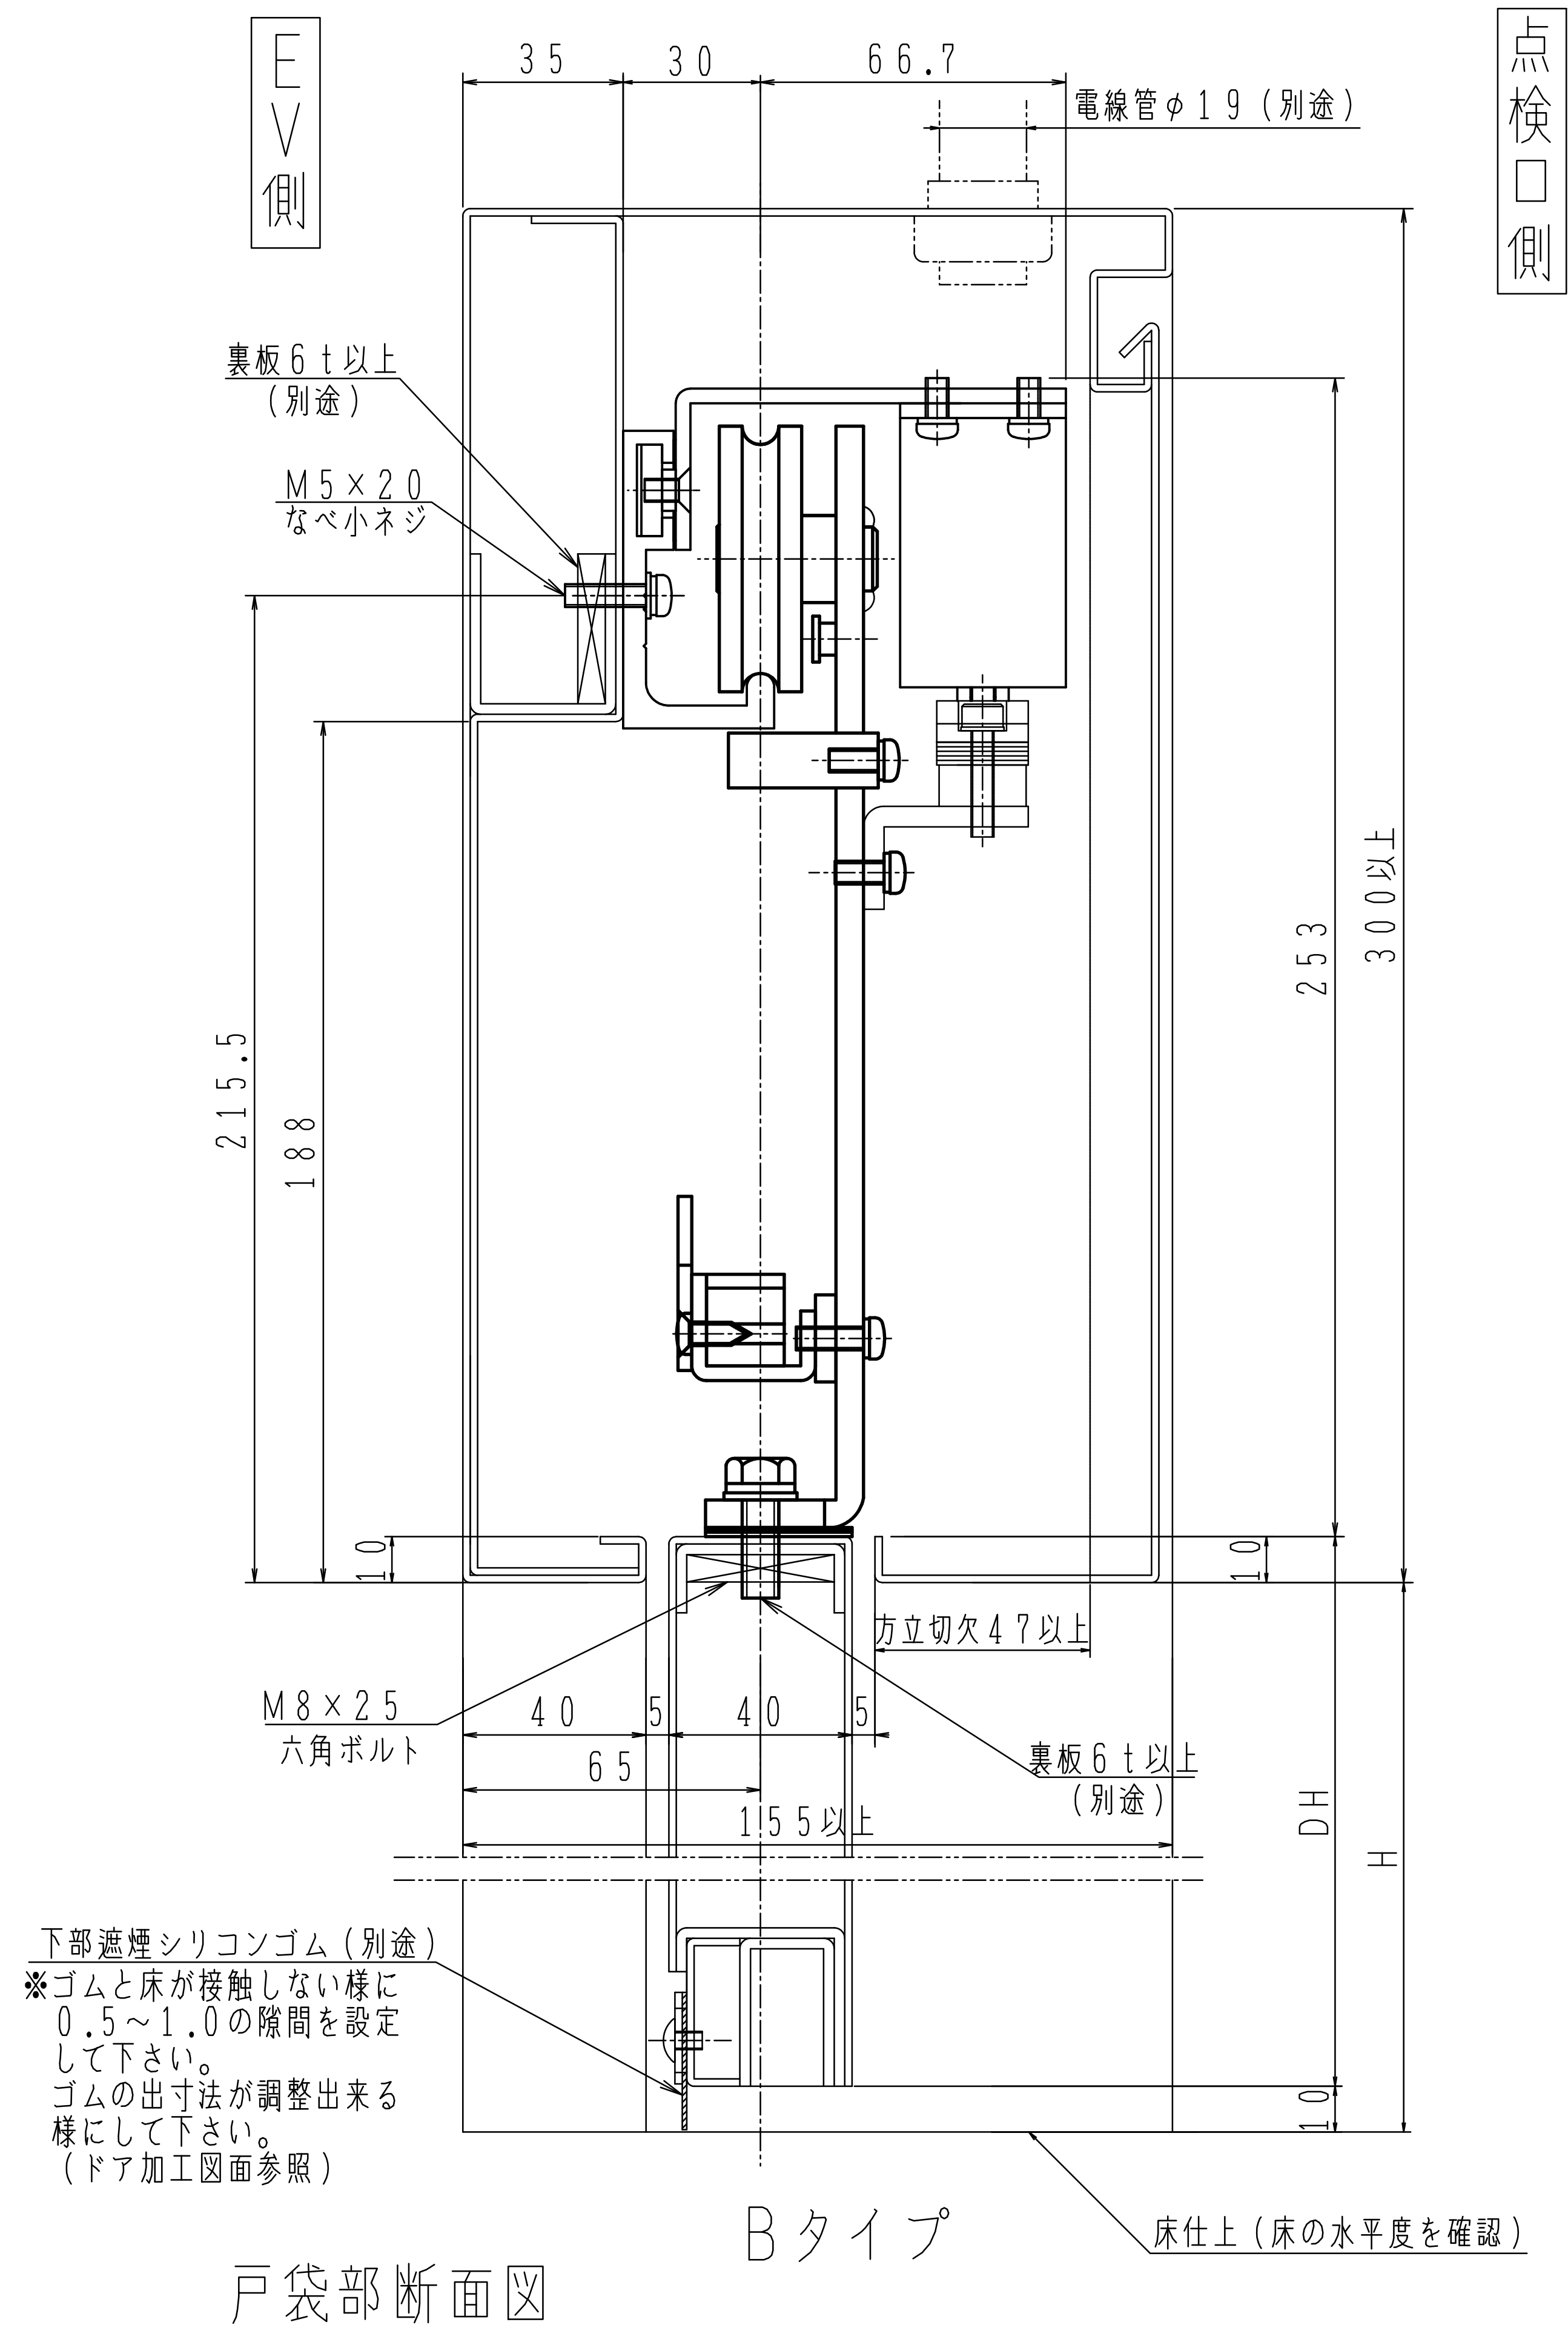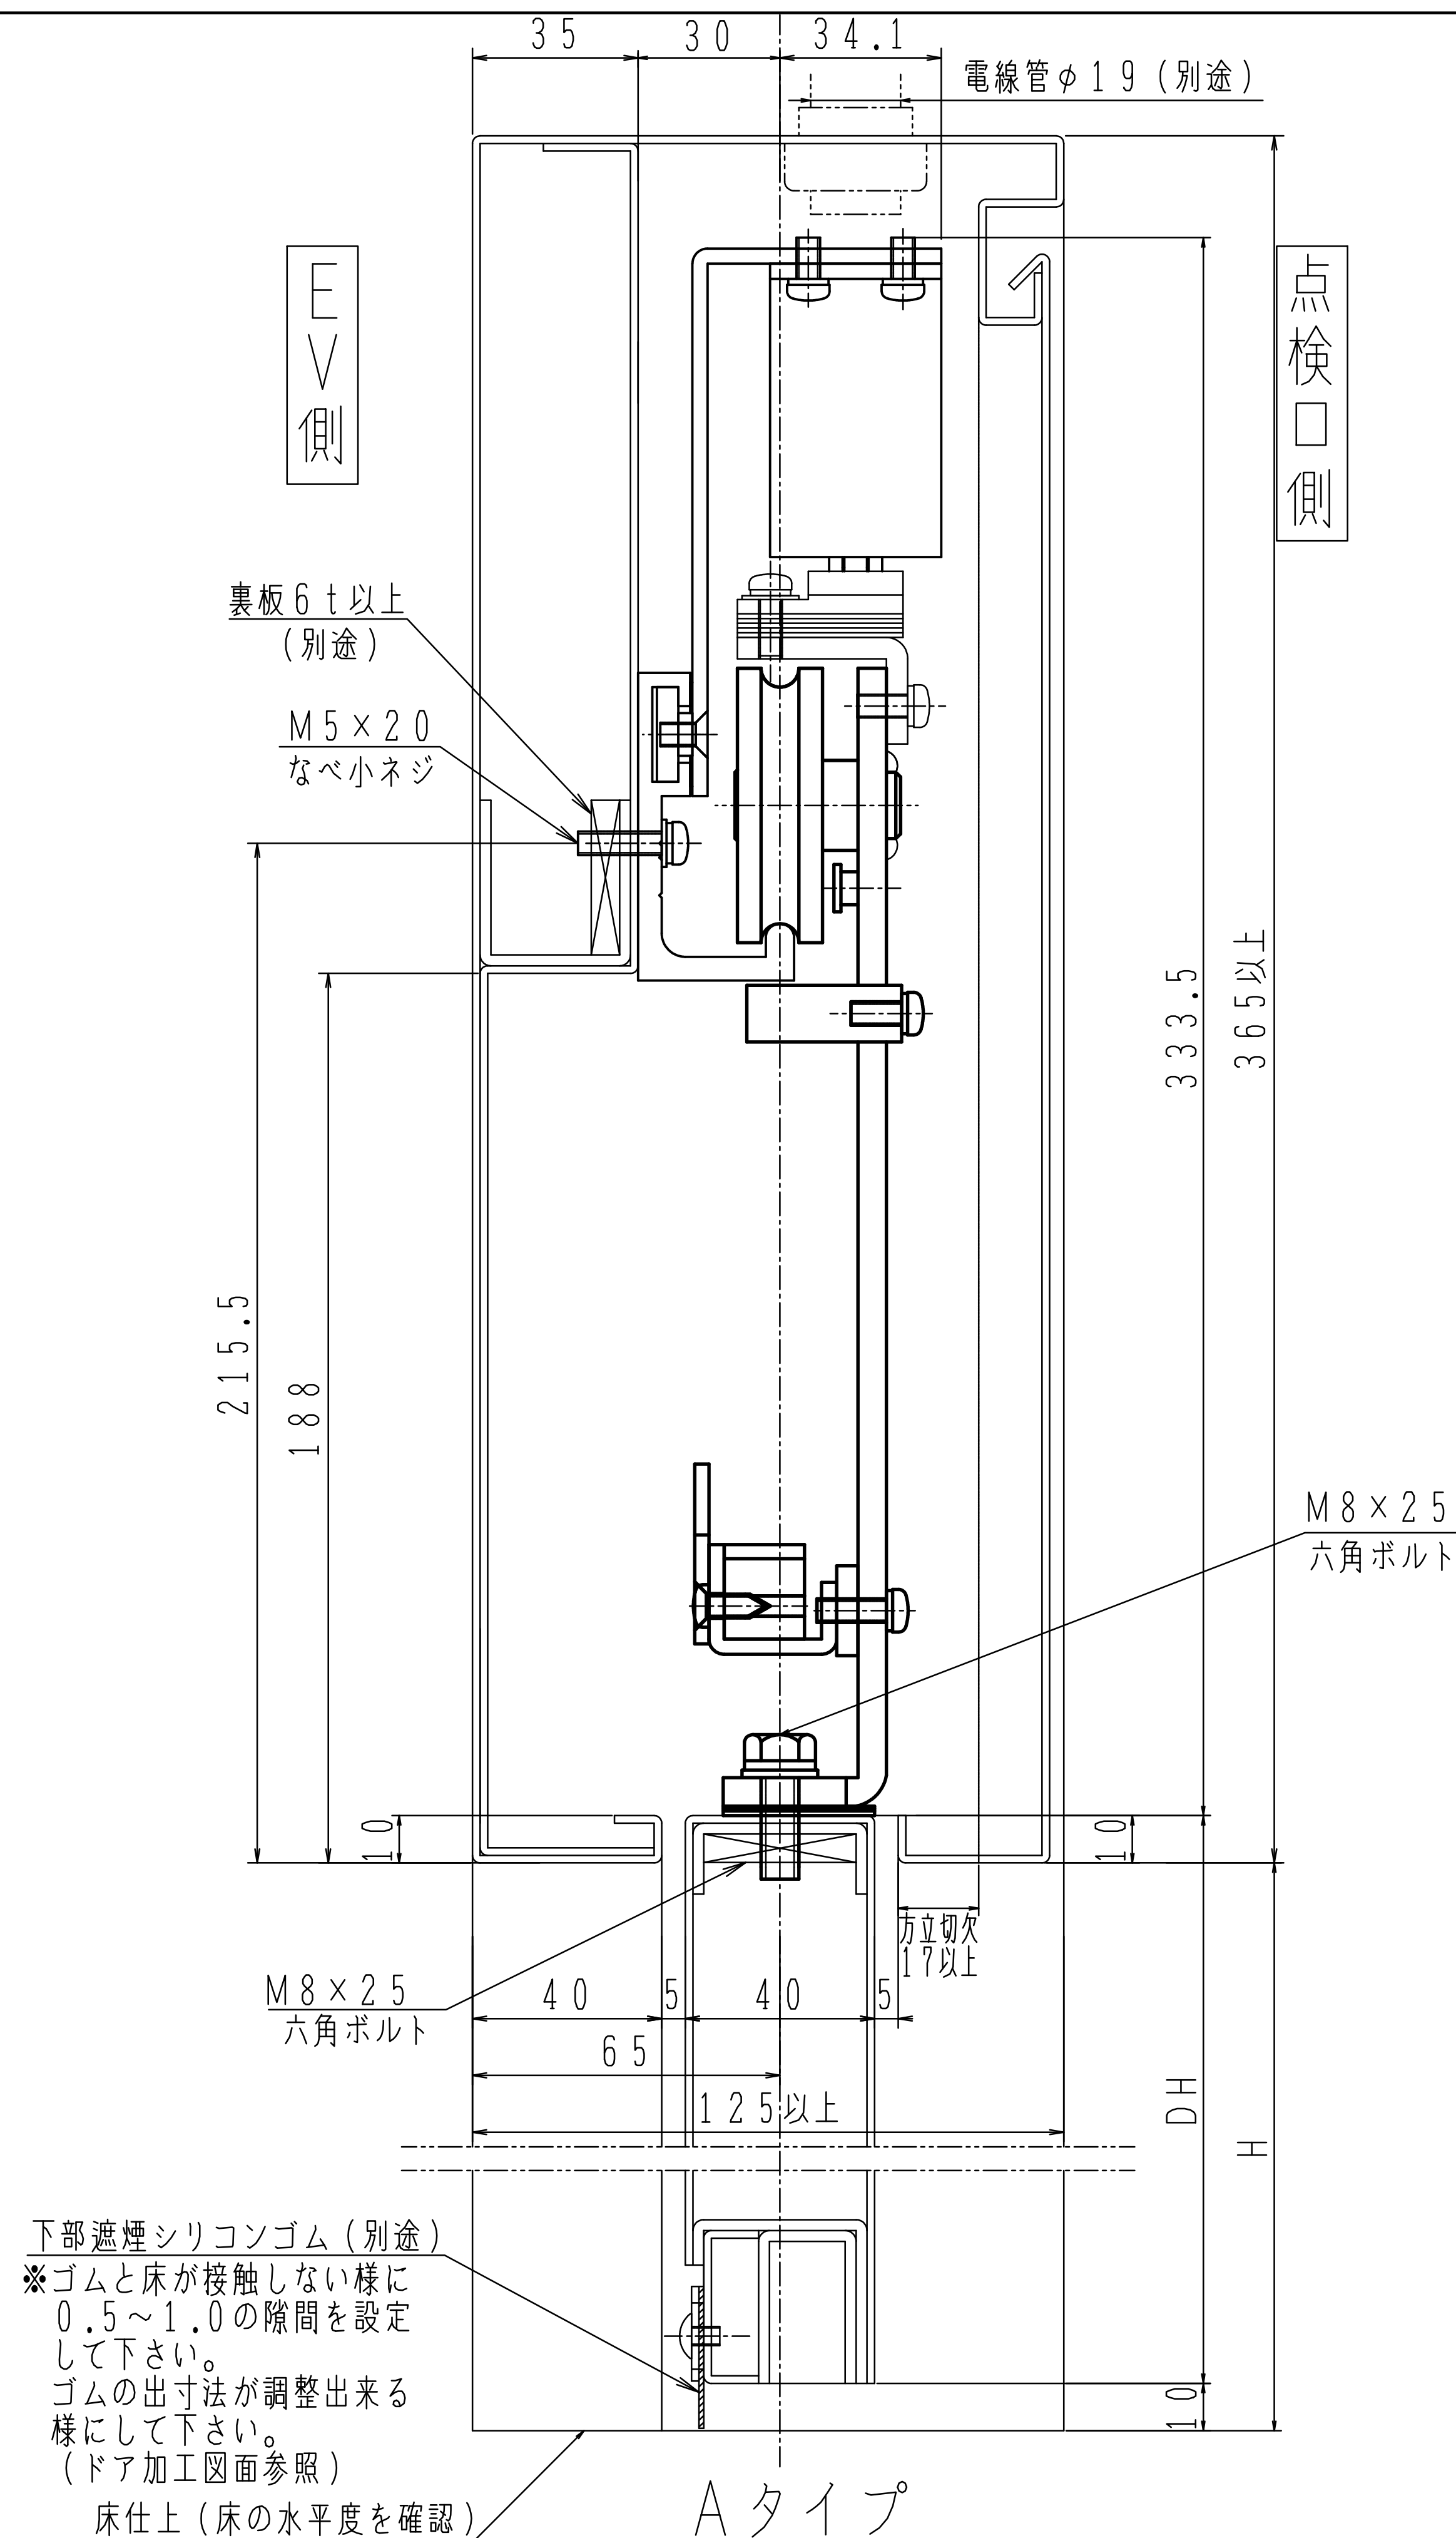


戸袋部断面図

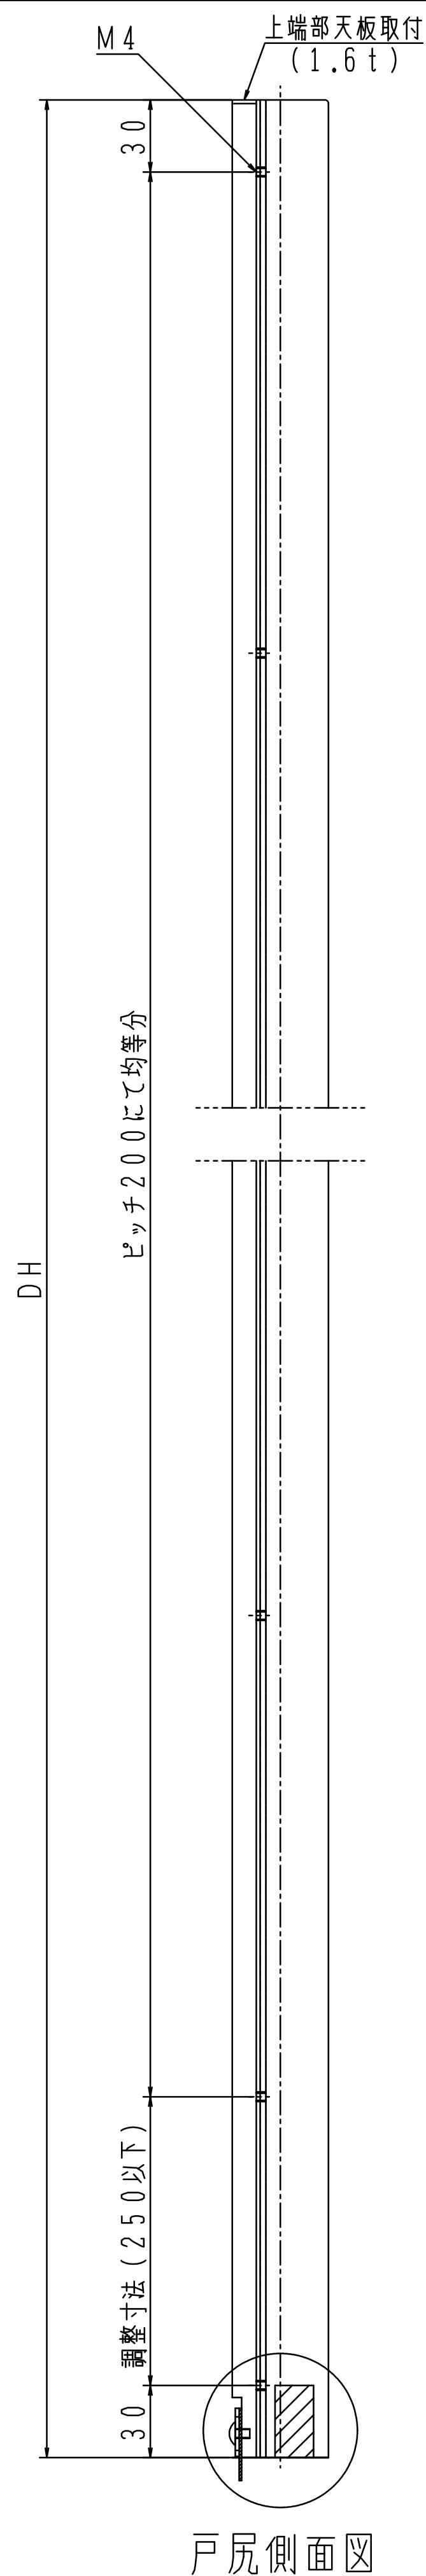


戸尻側面図

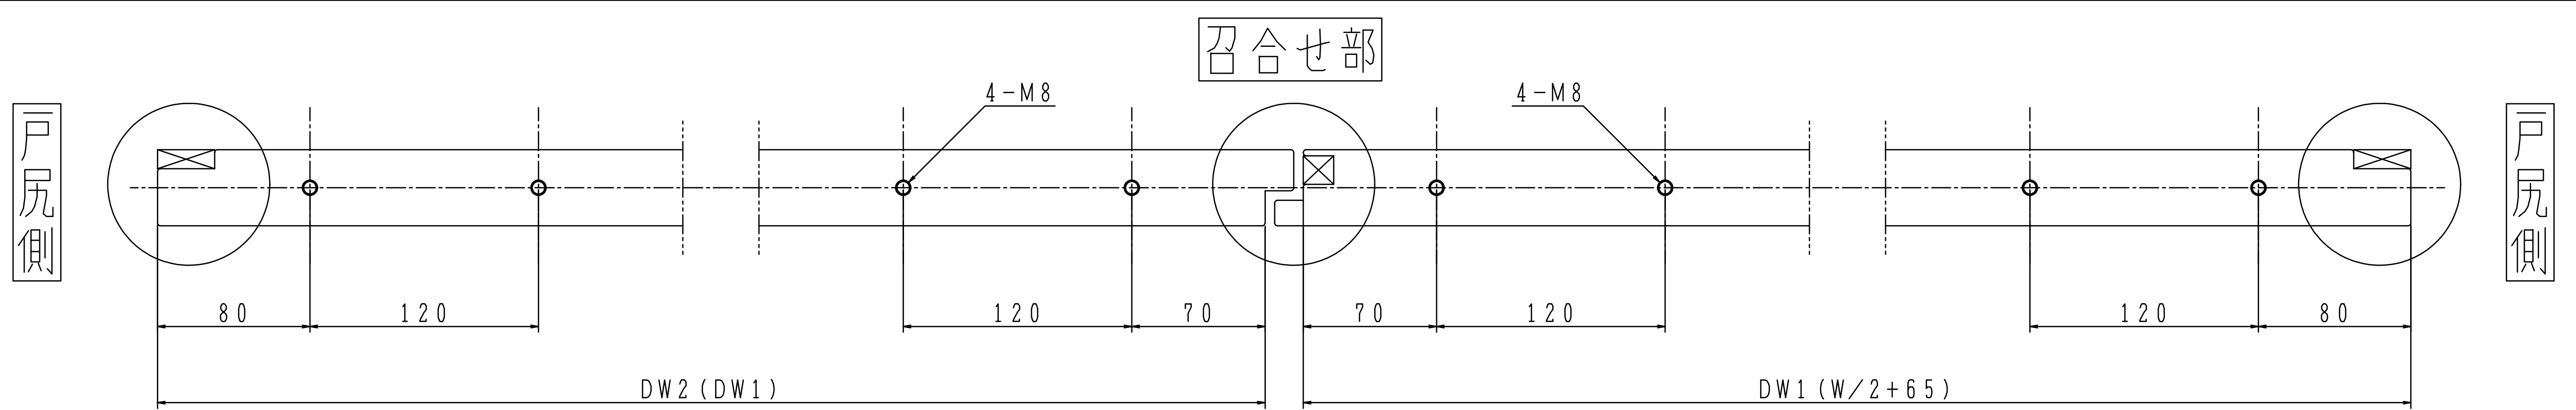


扉上面図

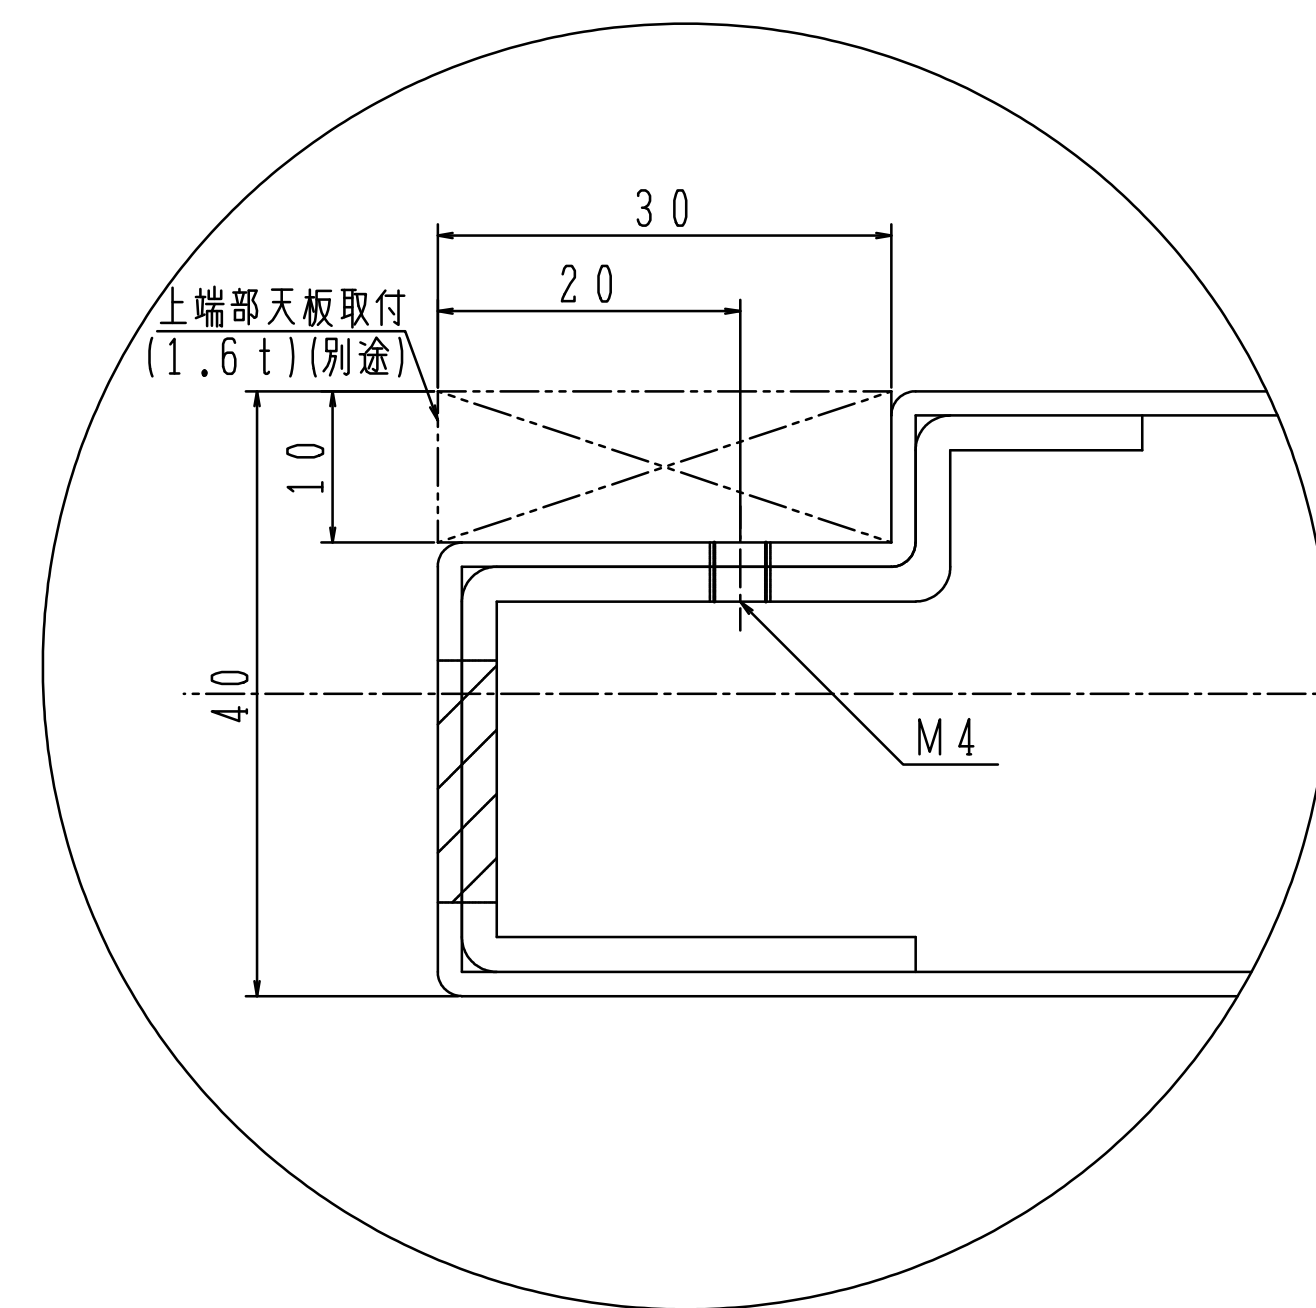


戸尻側断面図

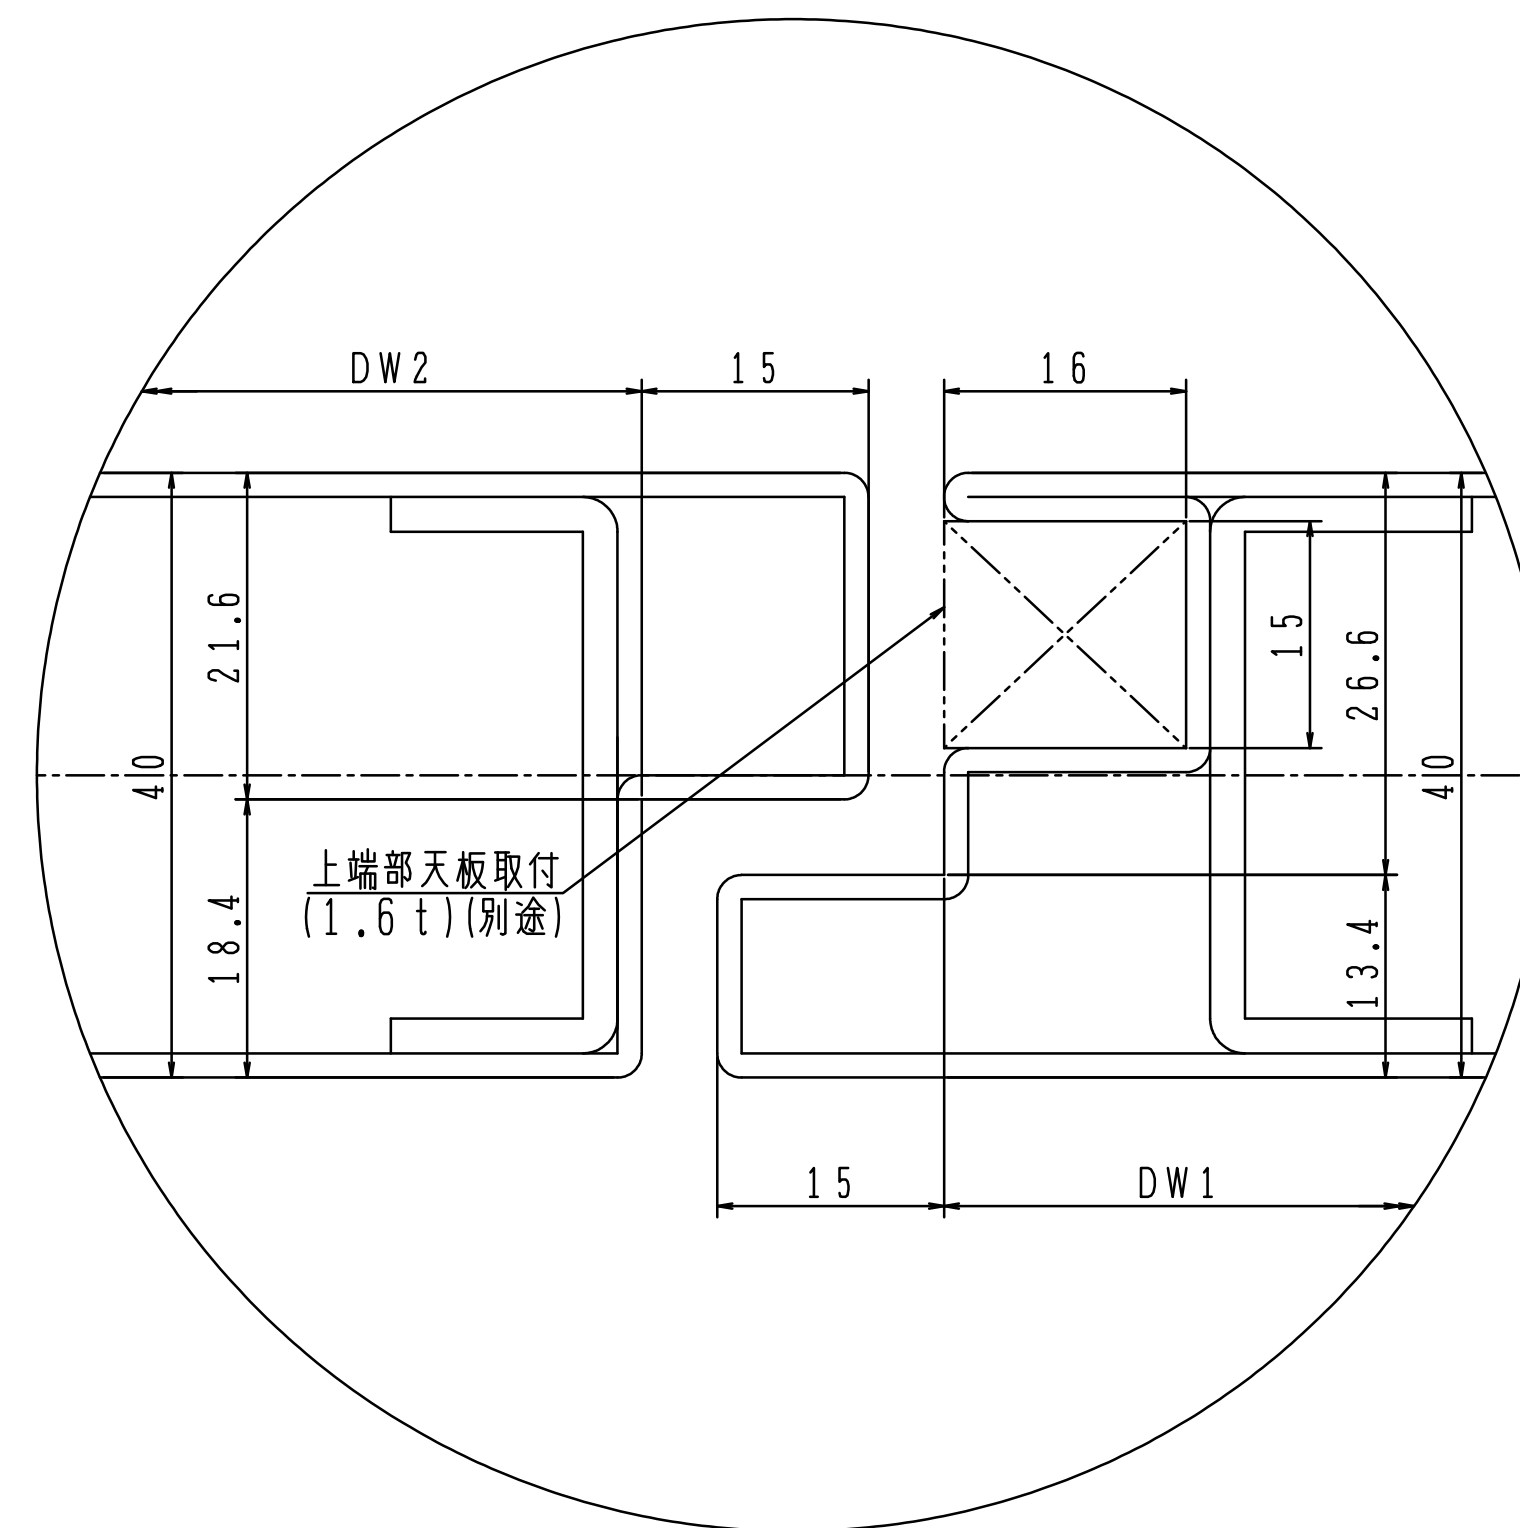


召合せ部断面図

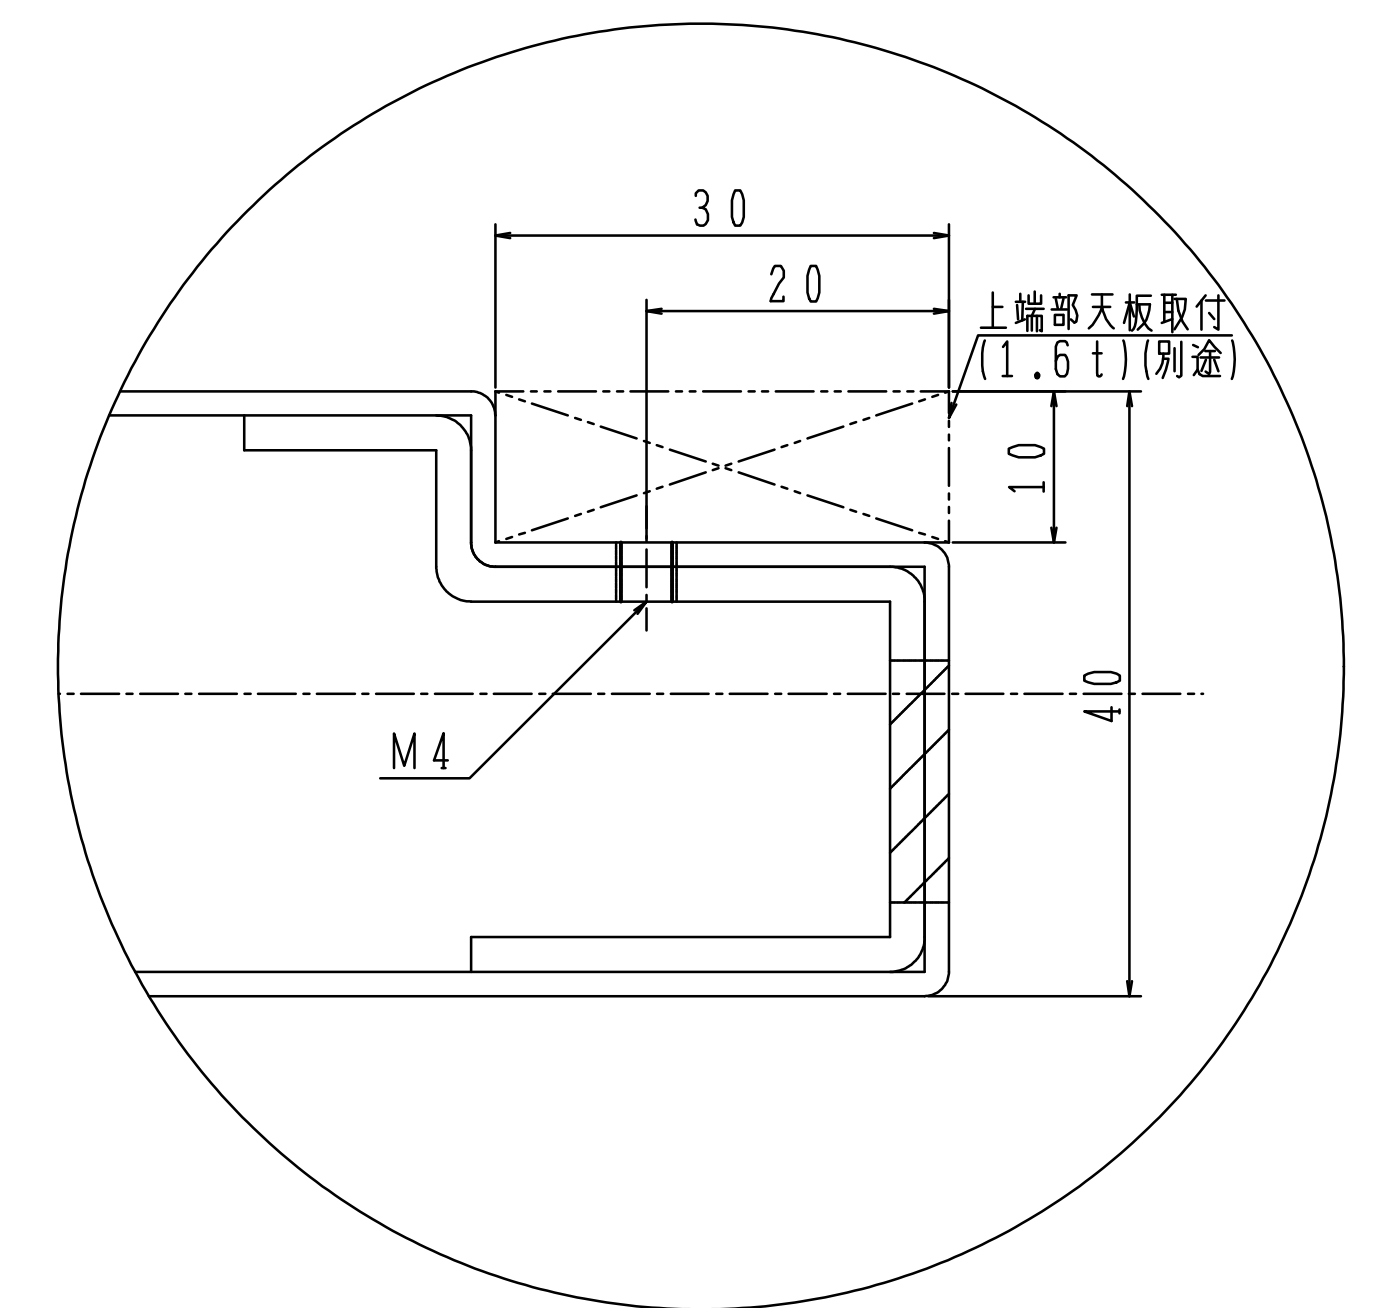

戸尻側断面図

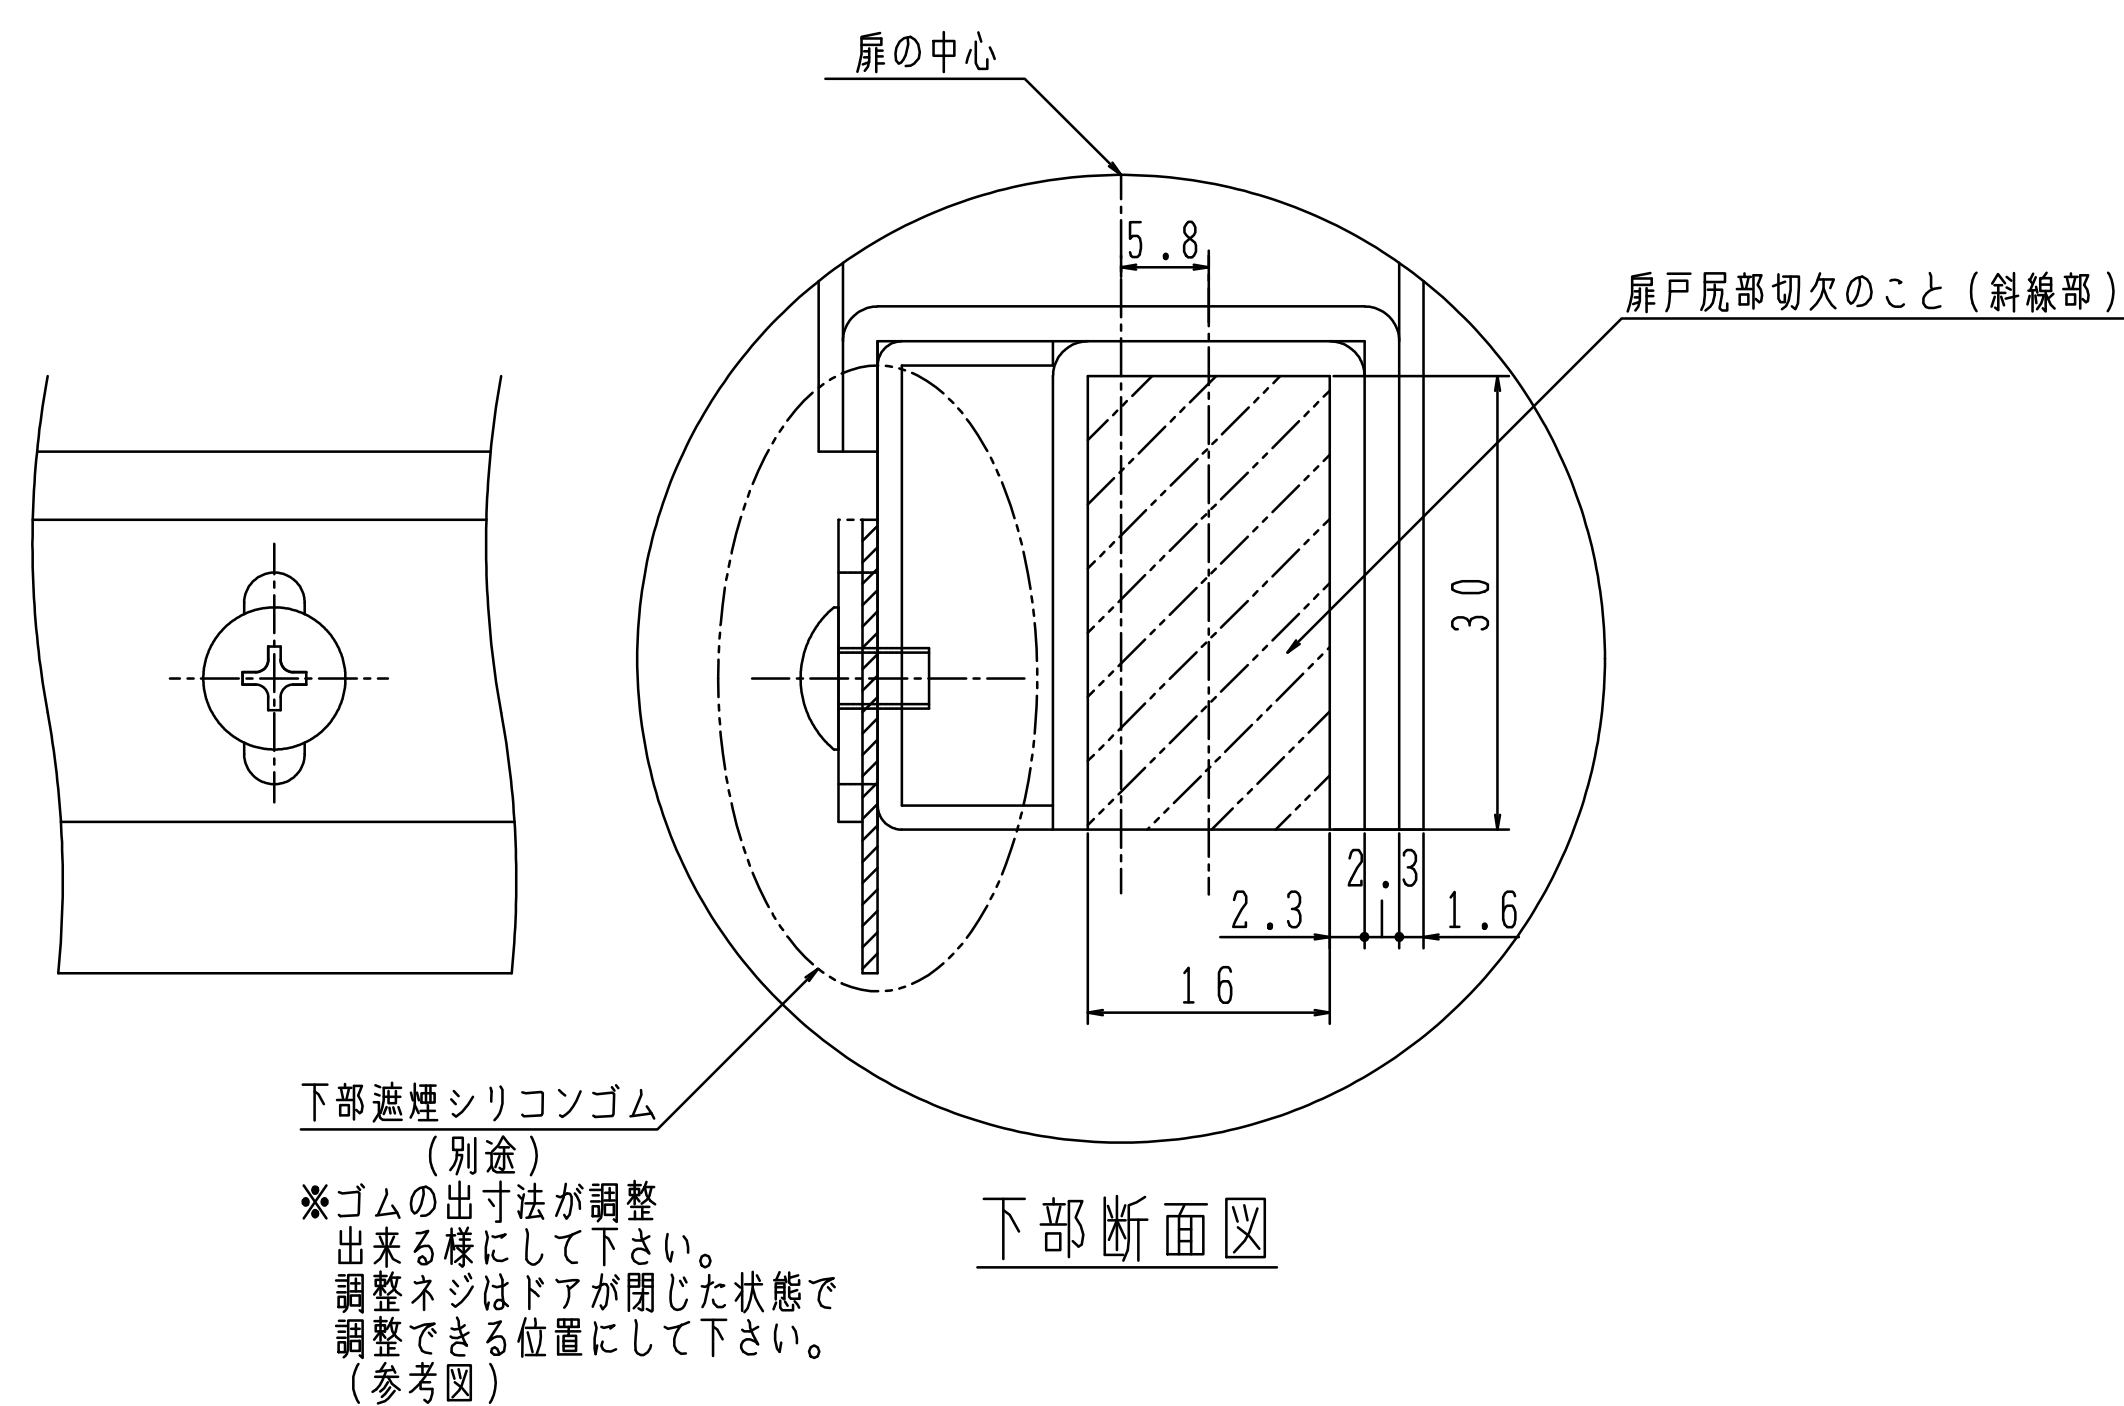

下部断面図

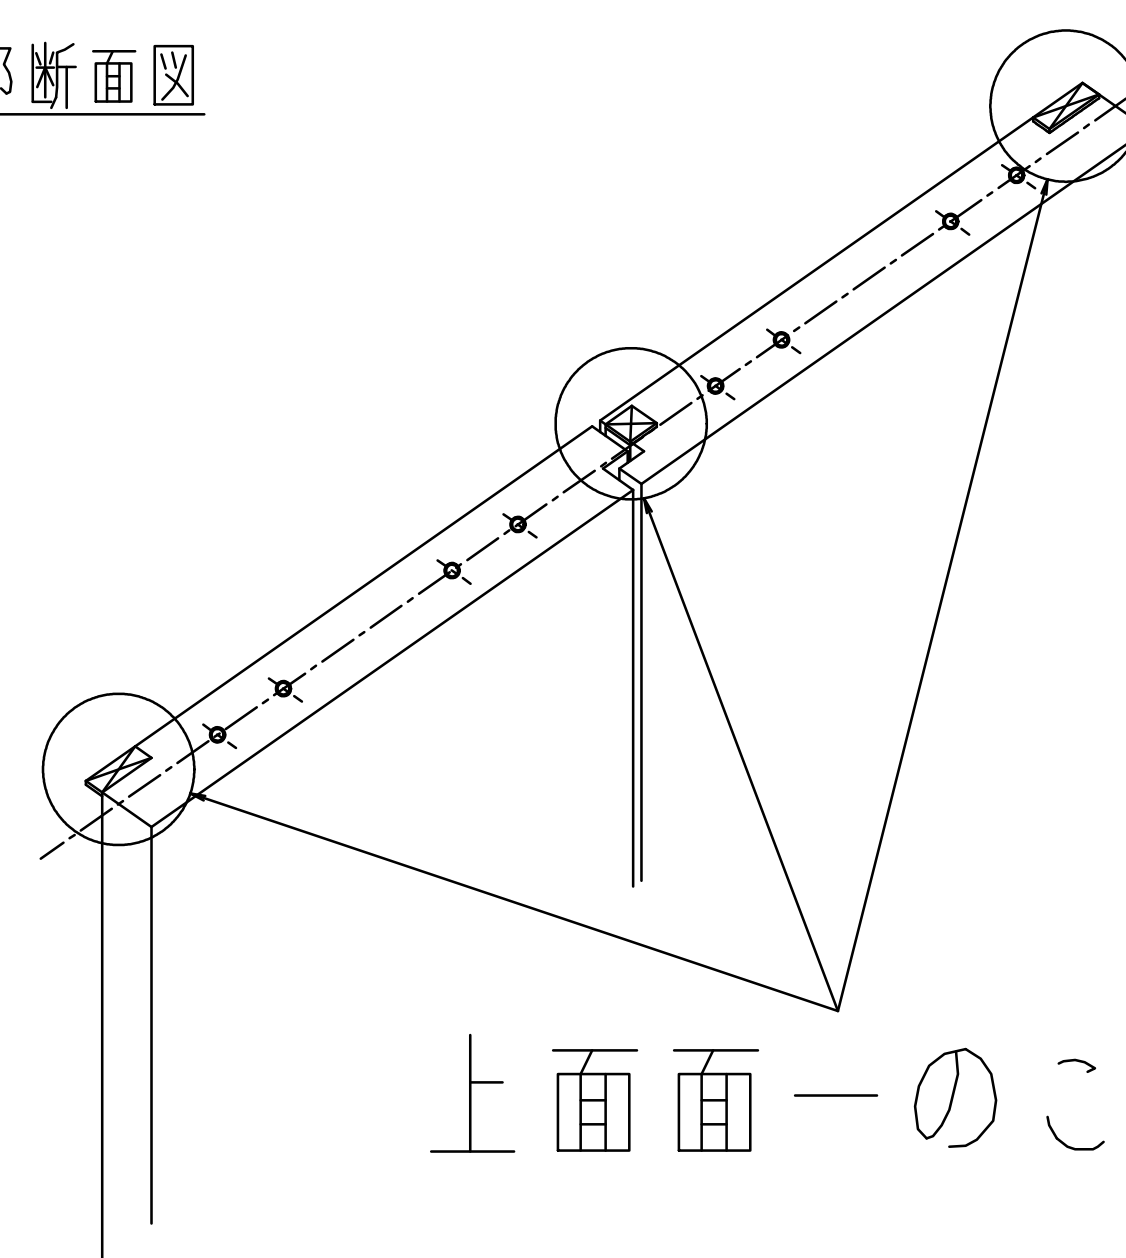

上面面一のこと

