

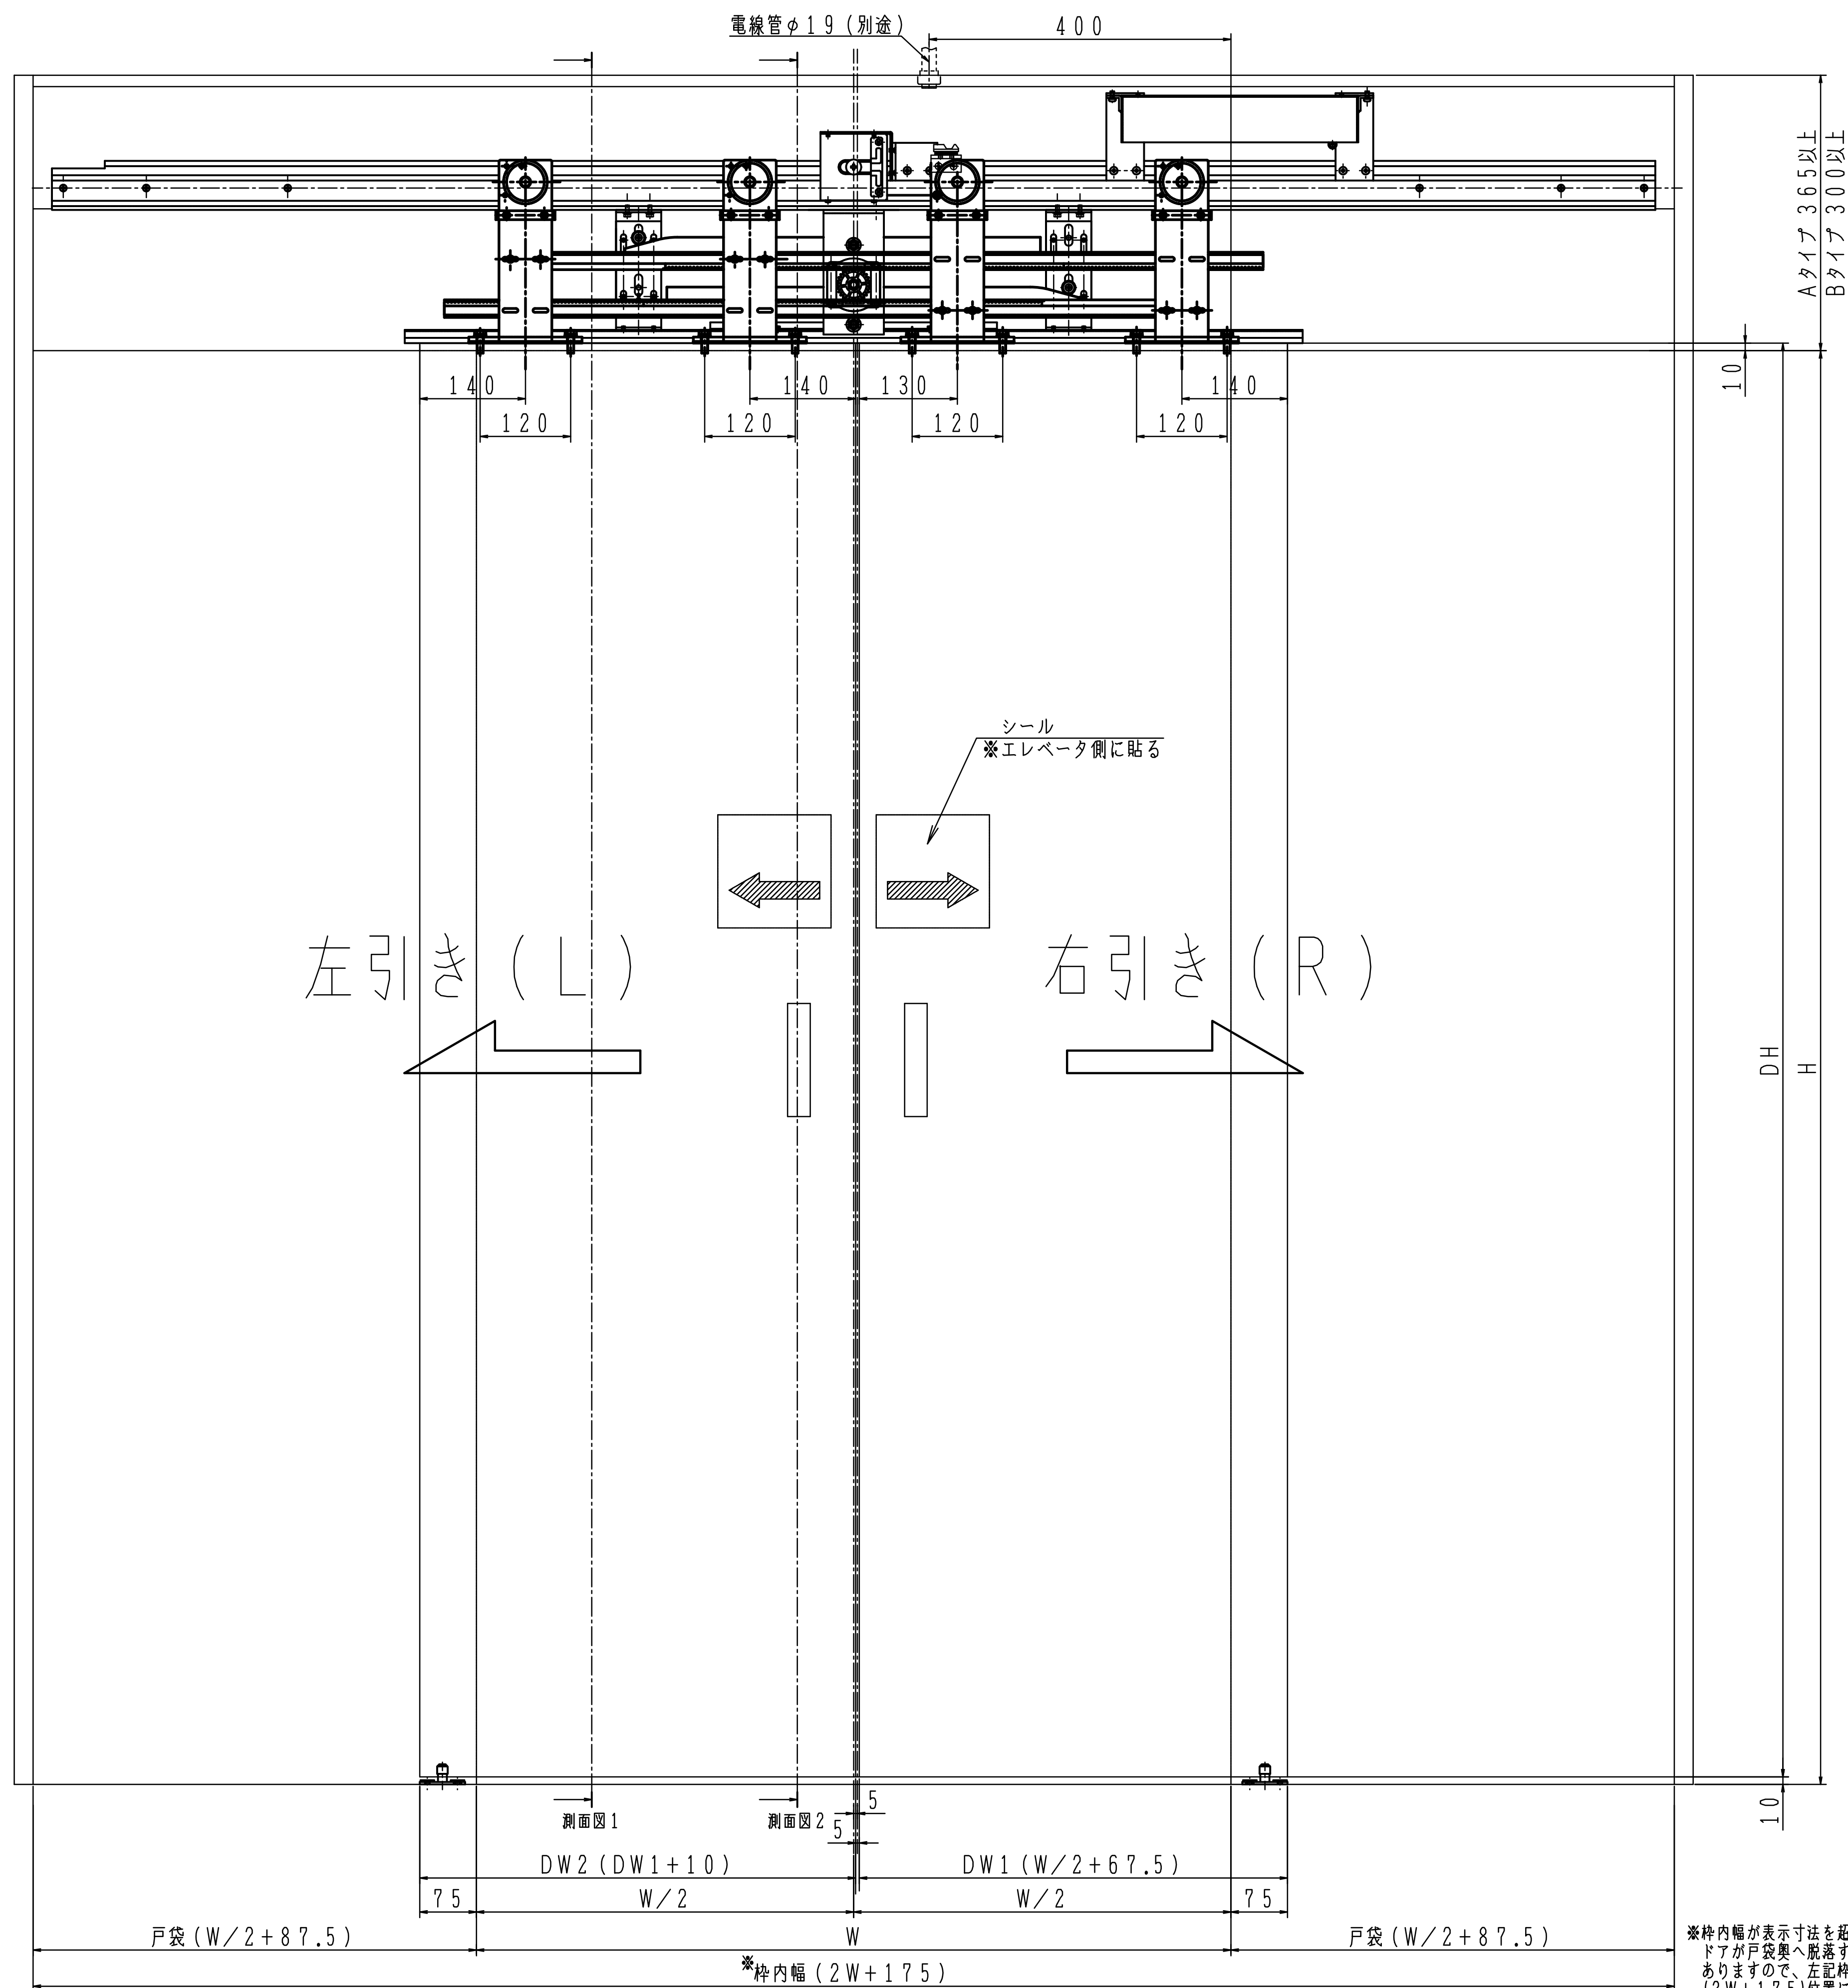


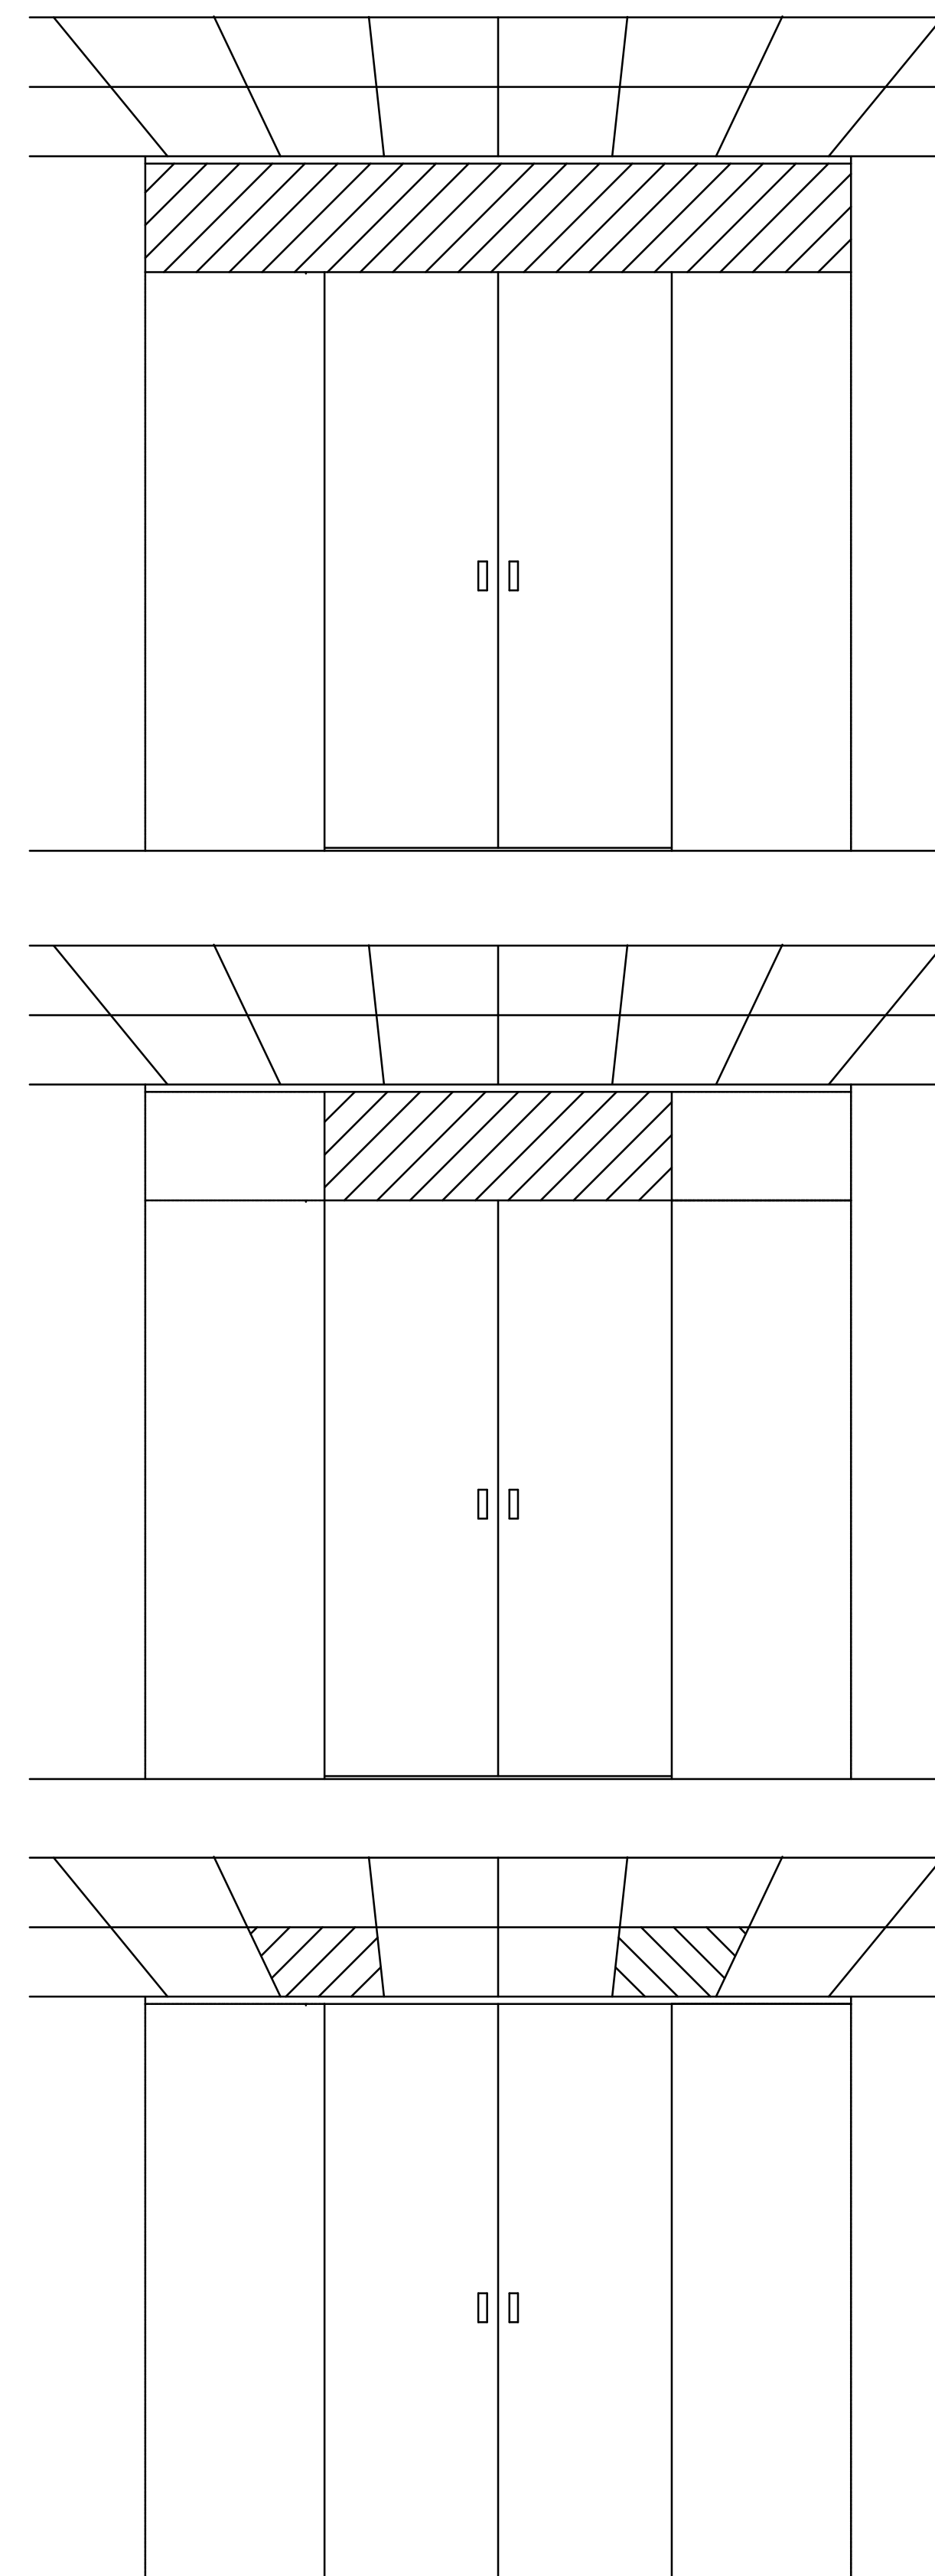

点検口の施工例

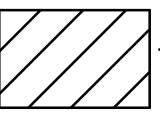


無目枠ケースを天井内に納める場合は  部分に $\square 450 \times 450$ の点検口を設けて下さい。


品番	種類	無目納まり	戸先形状	開口幅W (mm)	開口高さH (mm)	ドア厚 (mm)	ドア重量 (kg)	ドア面積 (㎡)
8型-W-AⅡ	引分け	Aタイプ	Ⅱタイプ	800～1500	1800～2500	40以上	120以下 (ドア1枚60以下)	3以内 (ドア2枚合計面積)
8型-W-BⅡ		Bタイプ	Ⅱタイプ					


☆発注例：8型-W-AⅡ

注) 潜り戸なし


※枠内幅が表示寸法を超える場合、ドアが戸袋奥へ脱落する恐れがありますので、左記枠内幅(2W+175)位置に戸当りを設けて下さい。

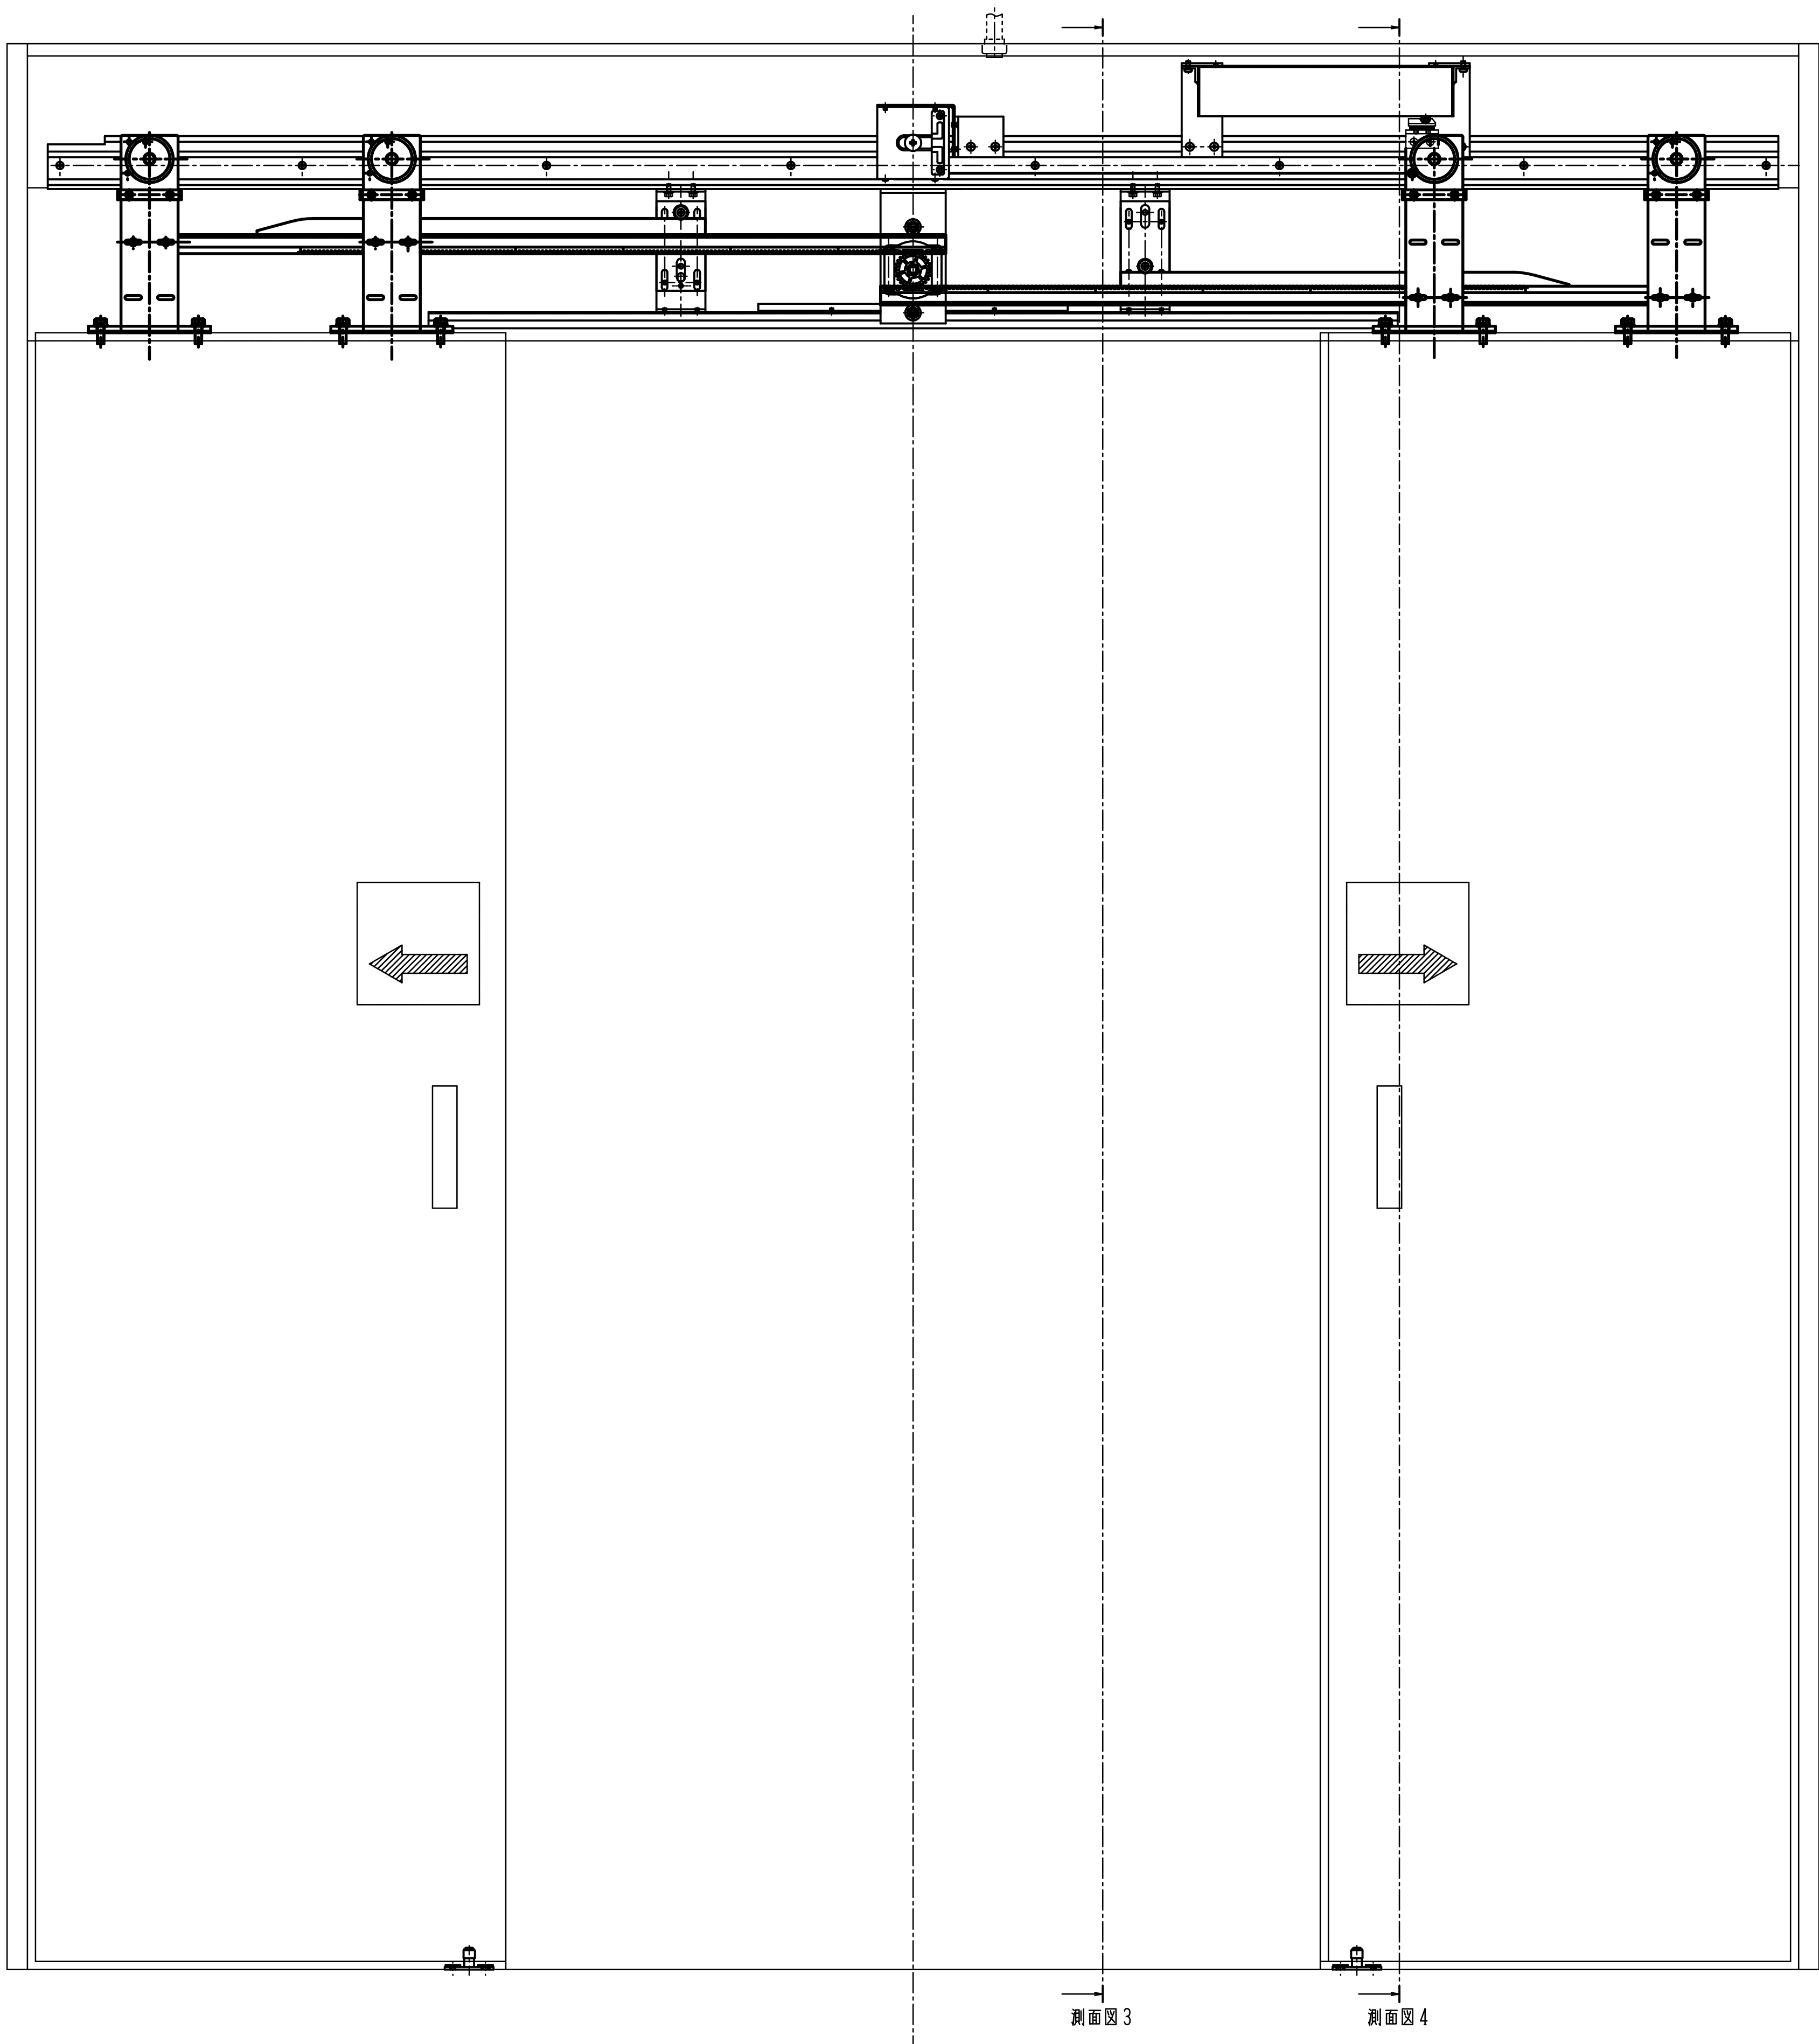

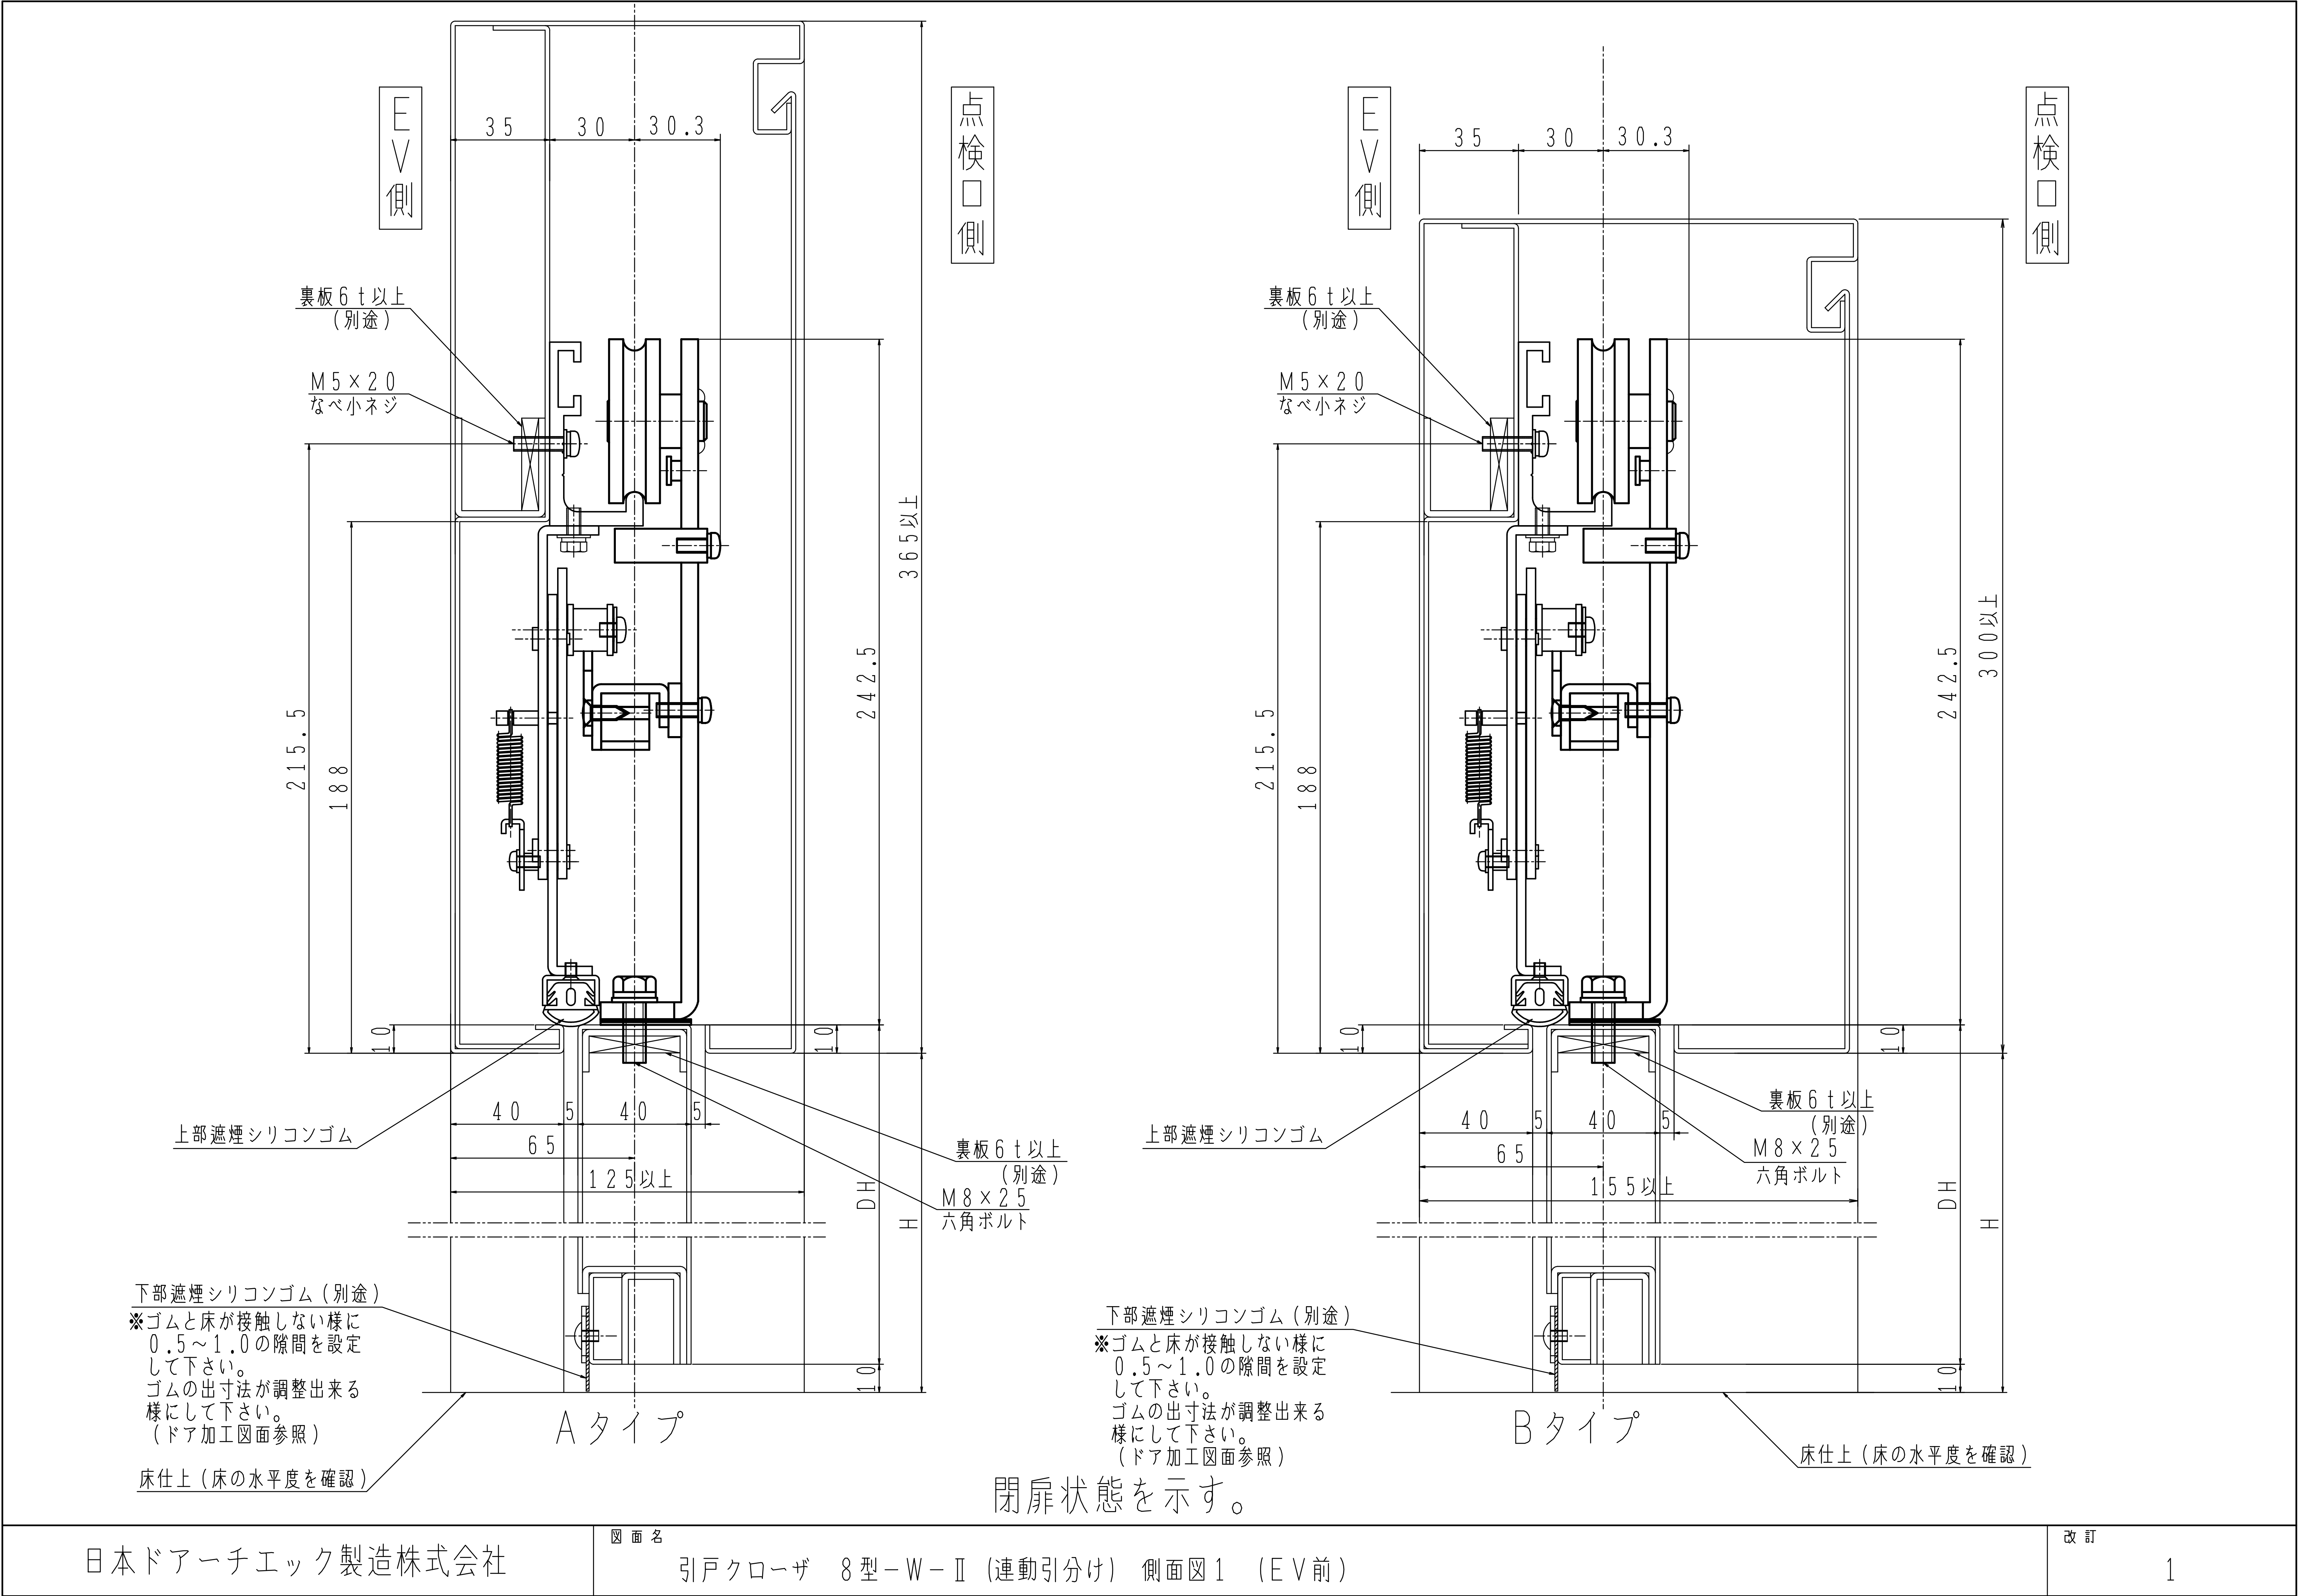



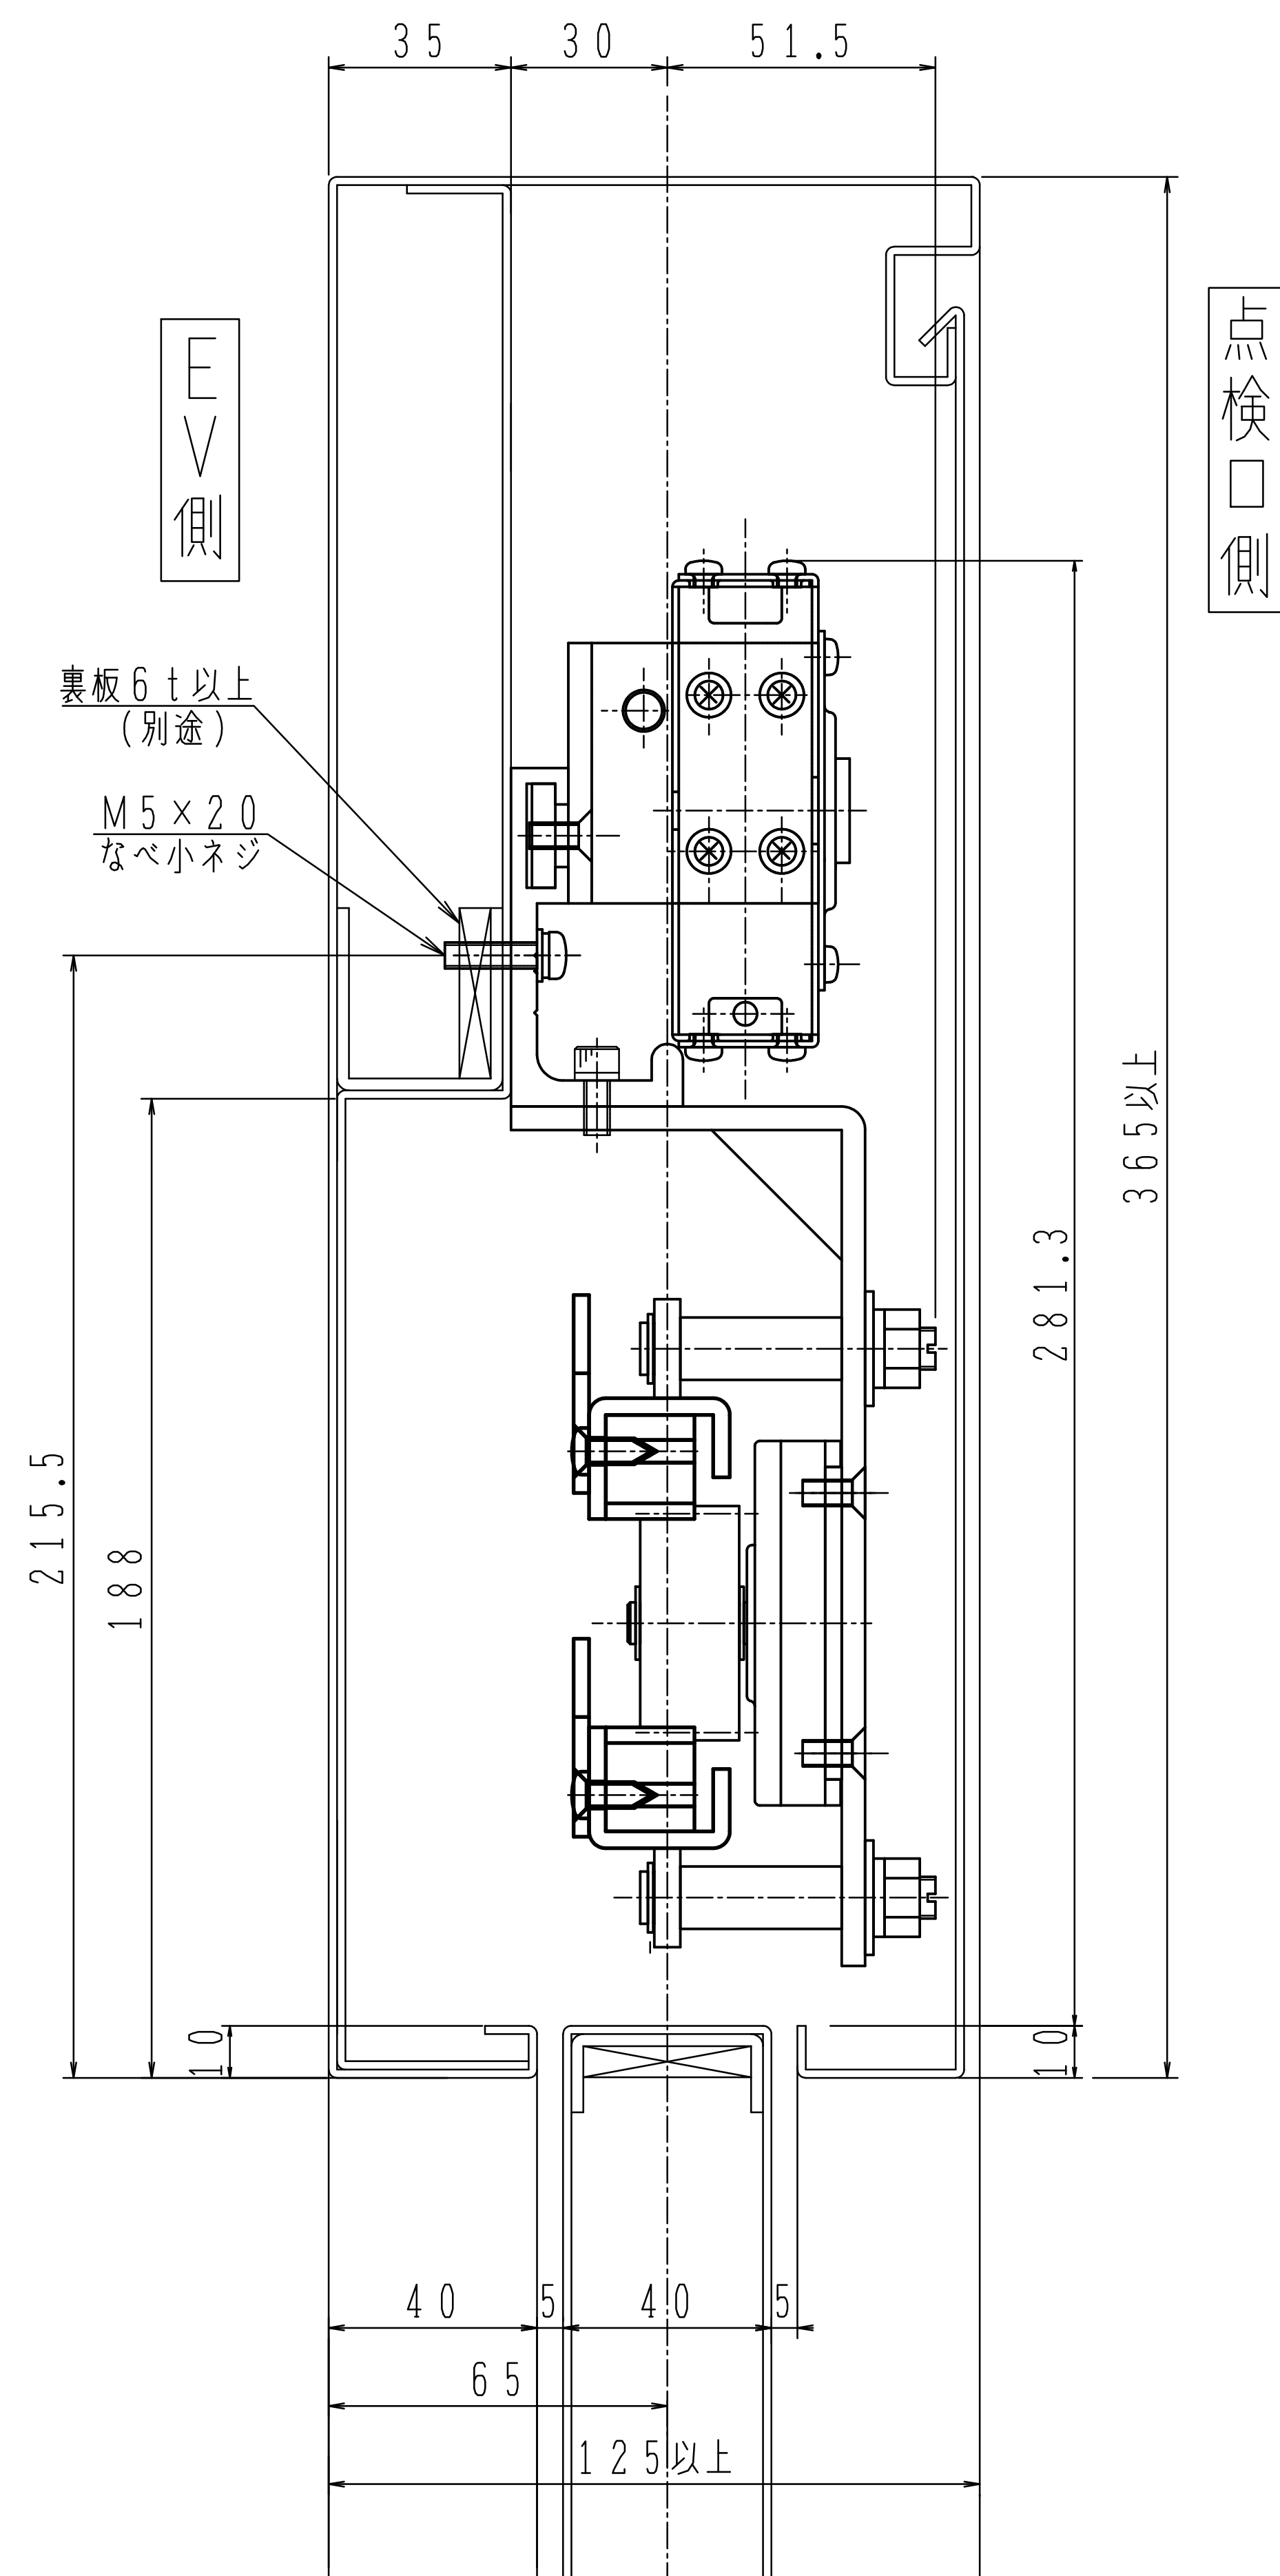


A タイプ

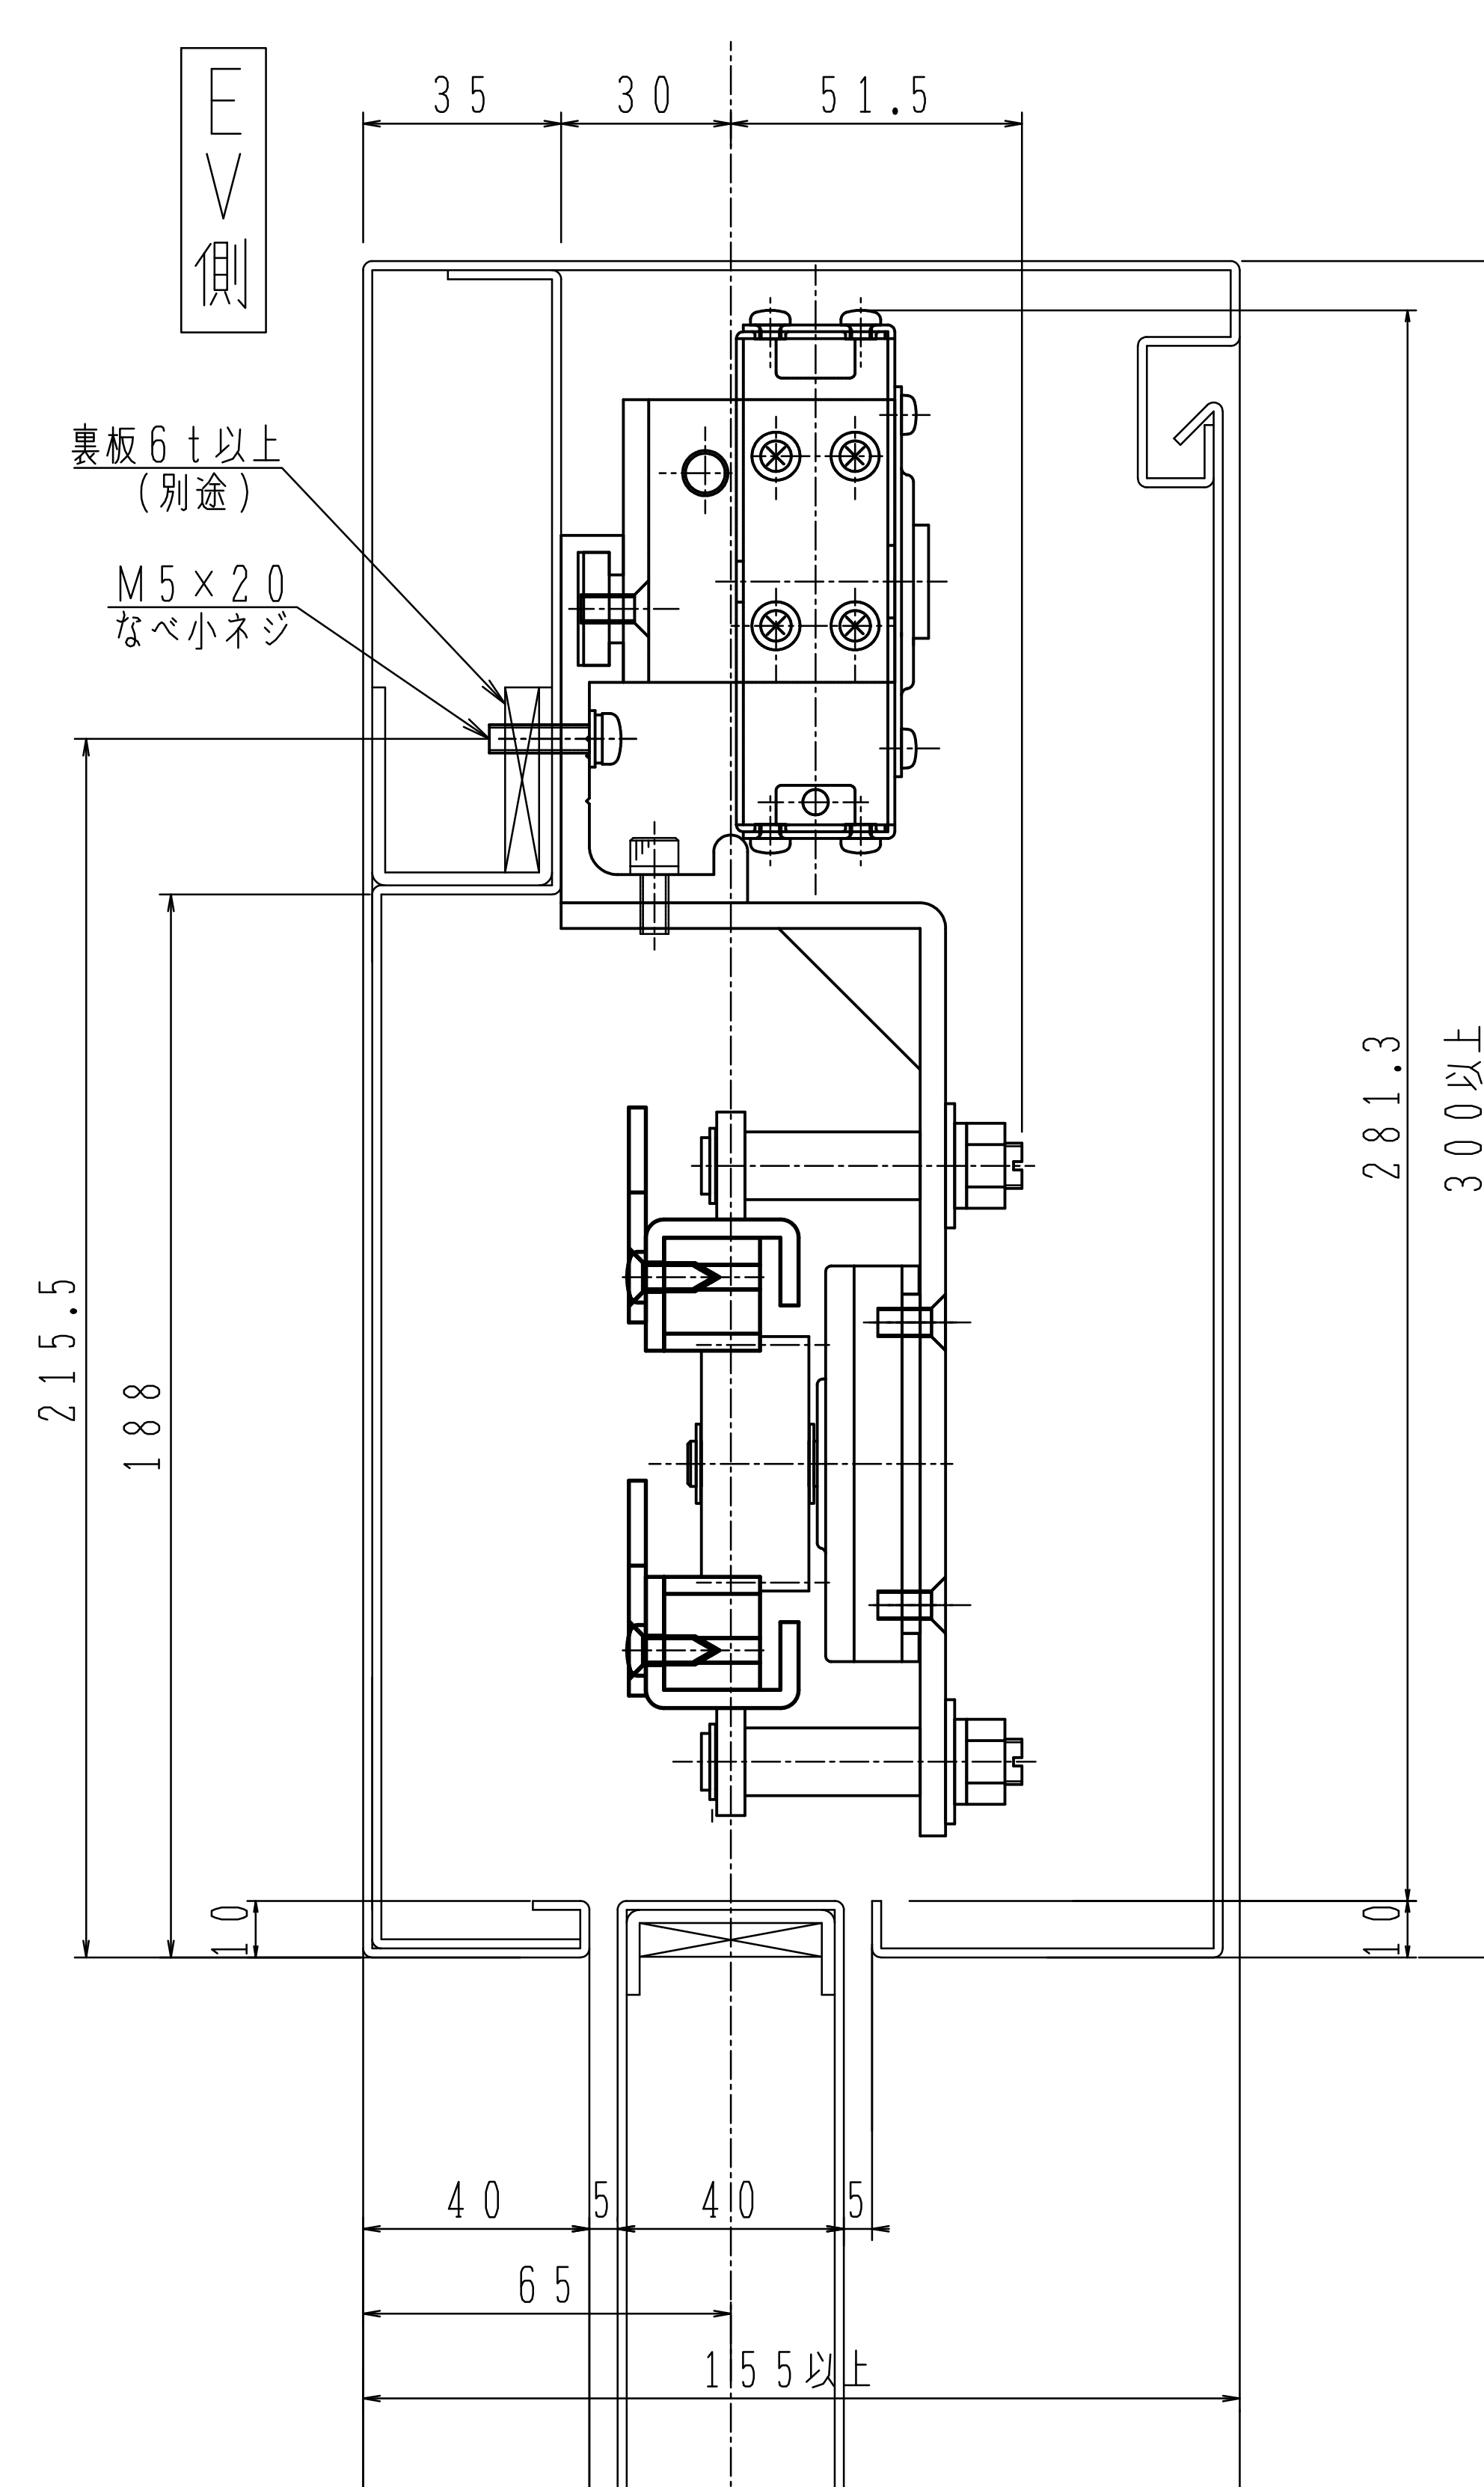


B タイプ

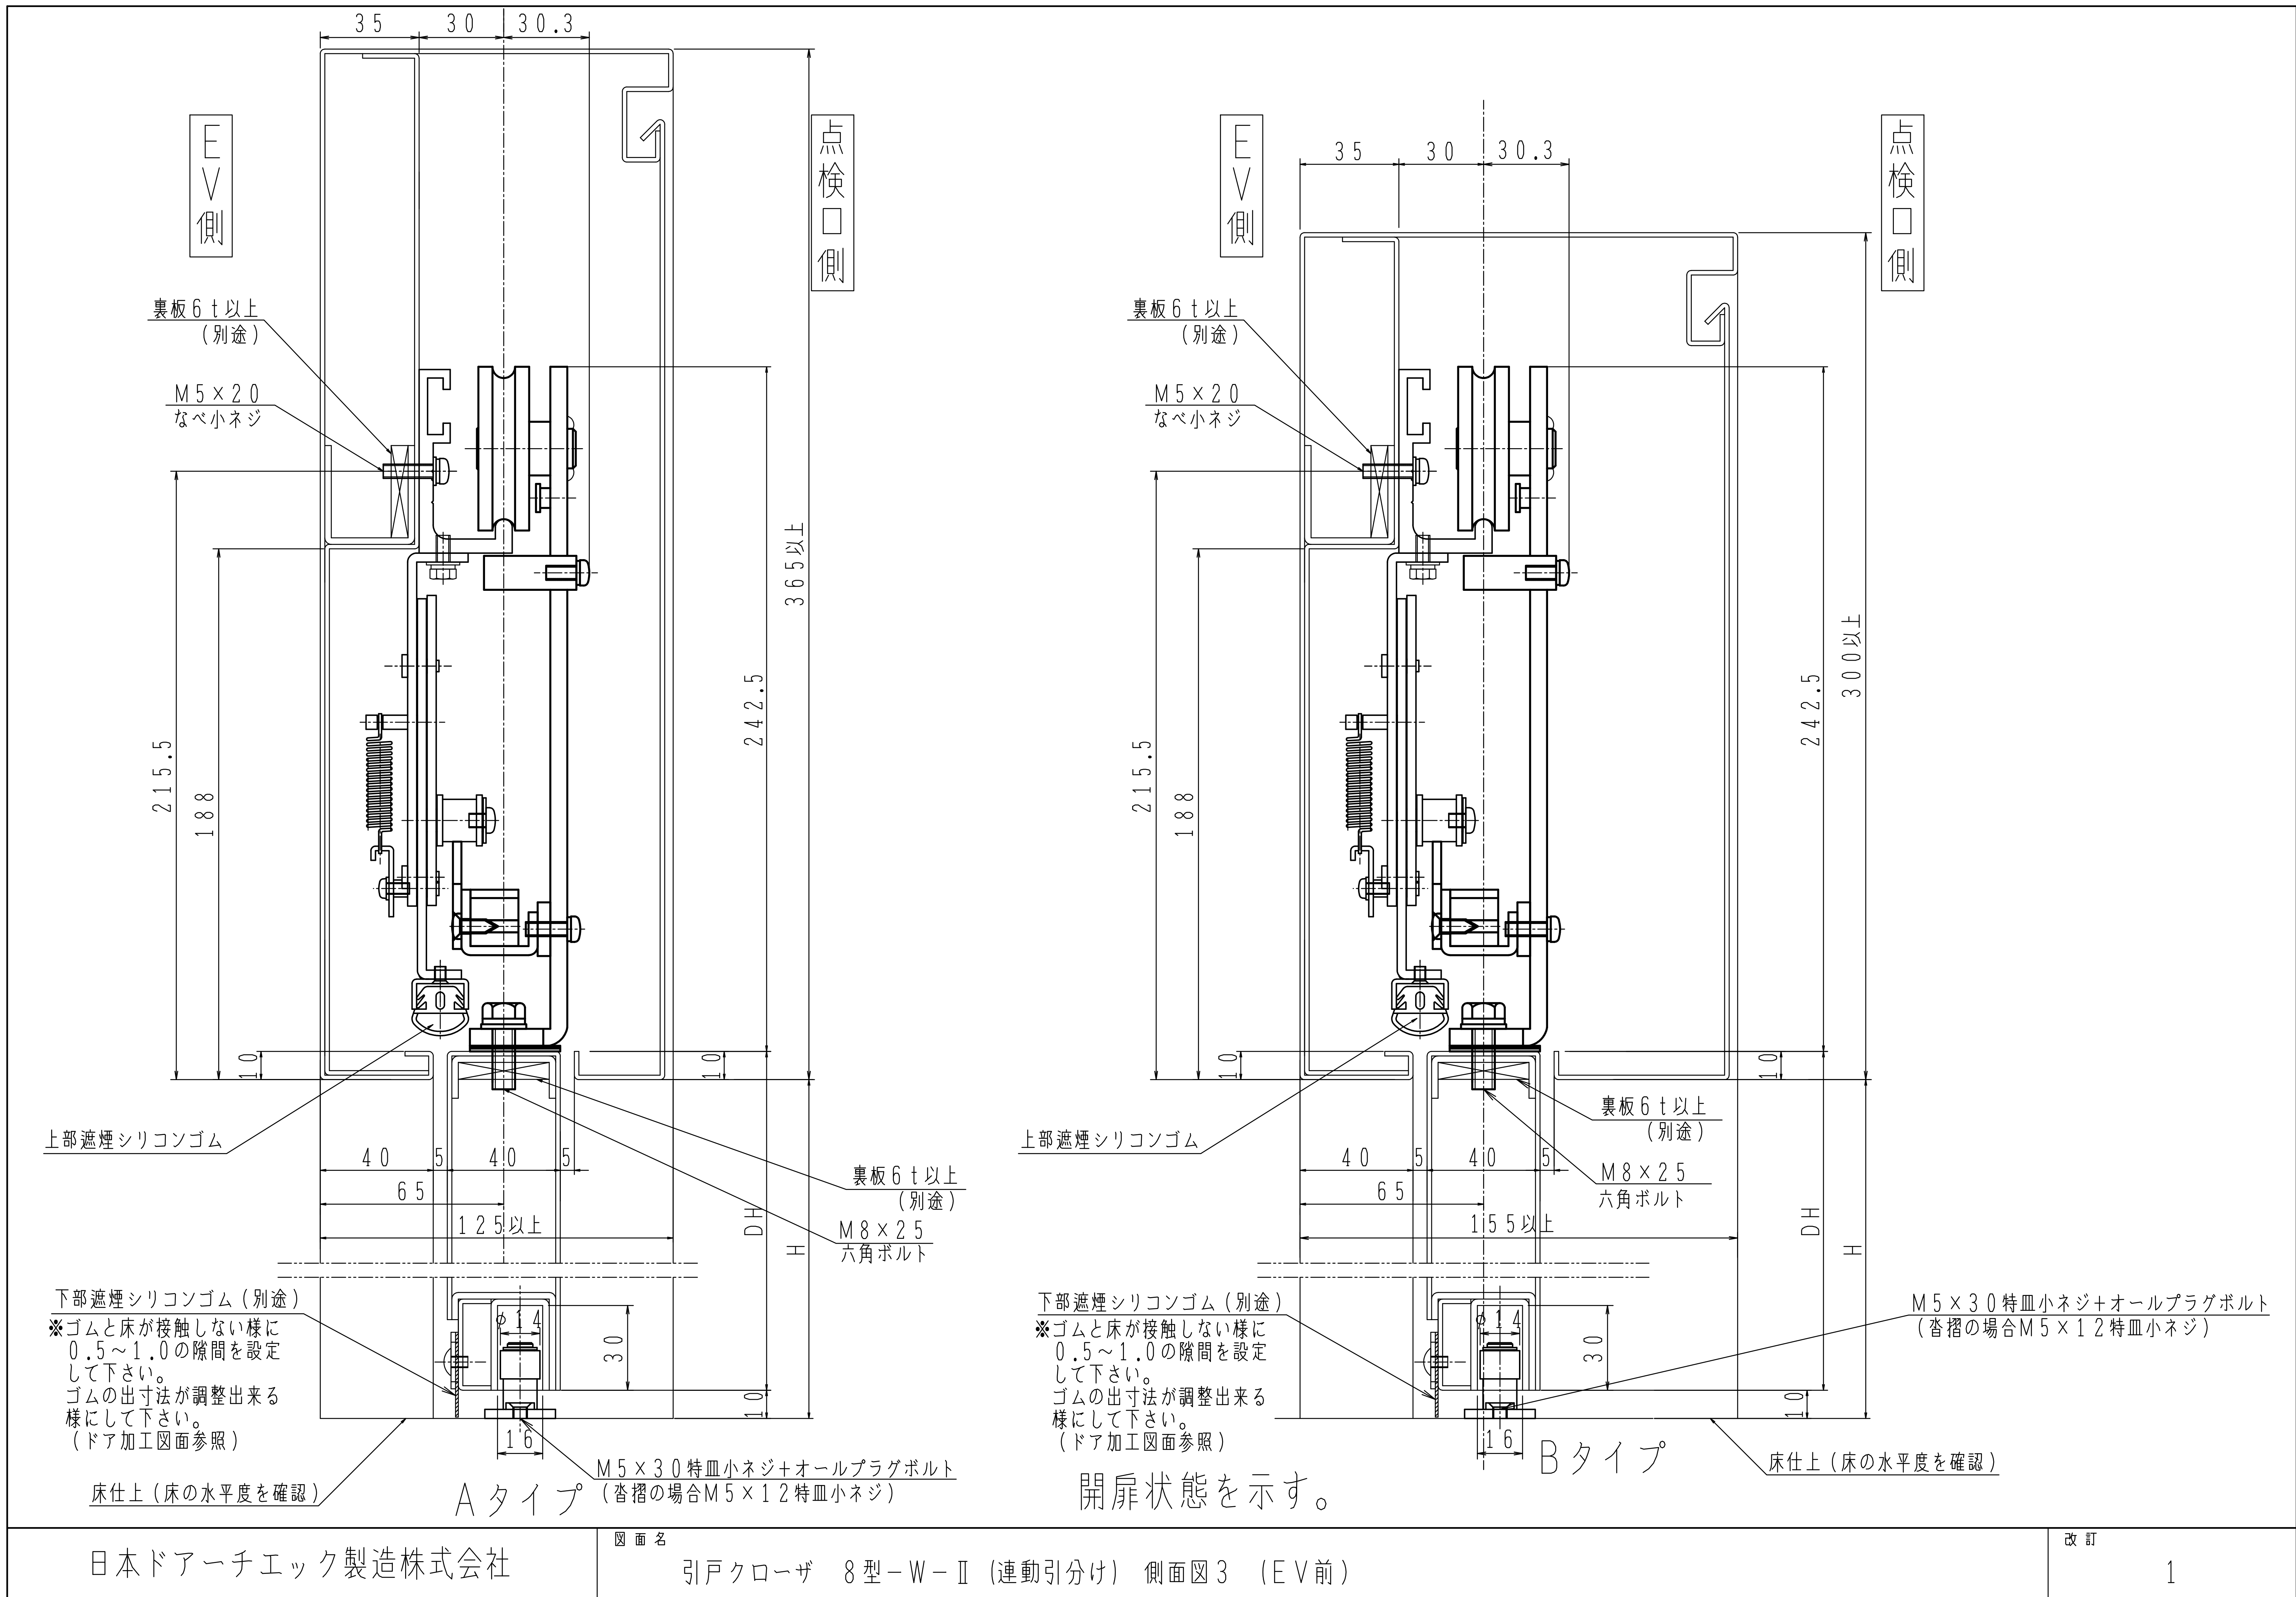


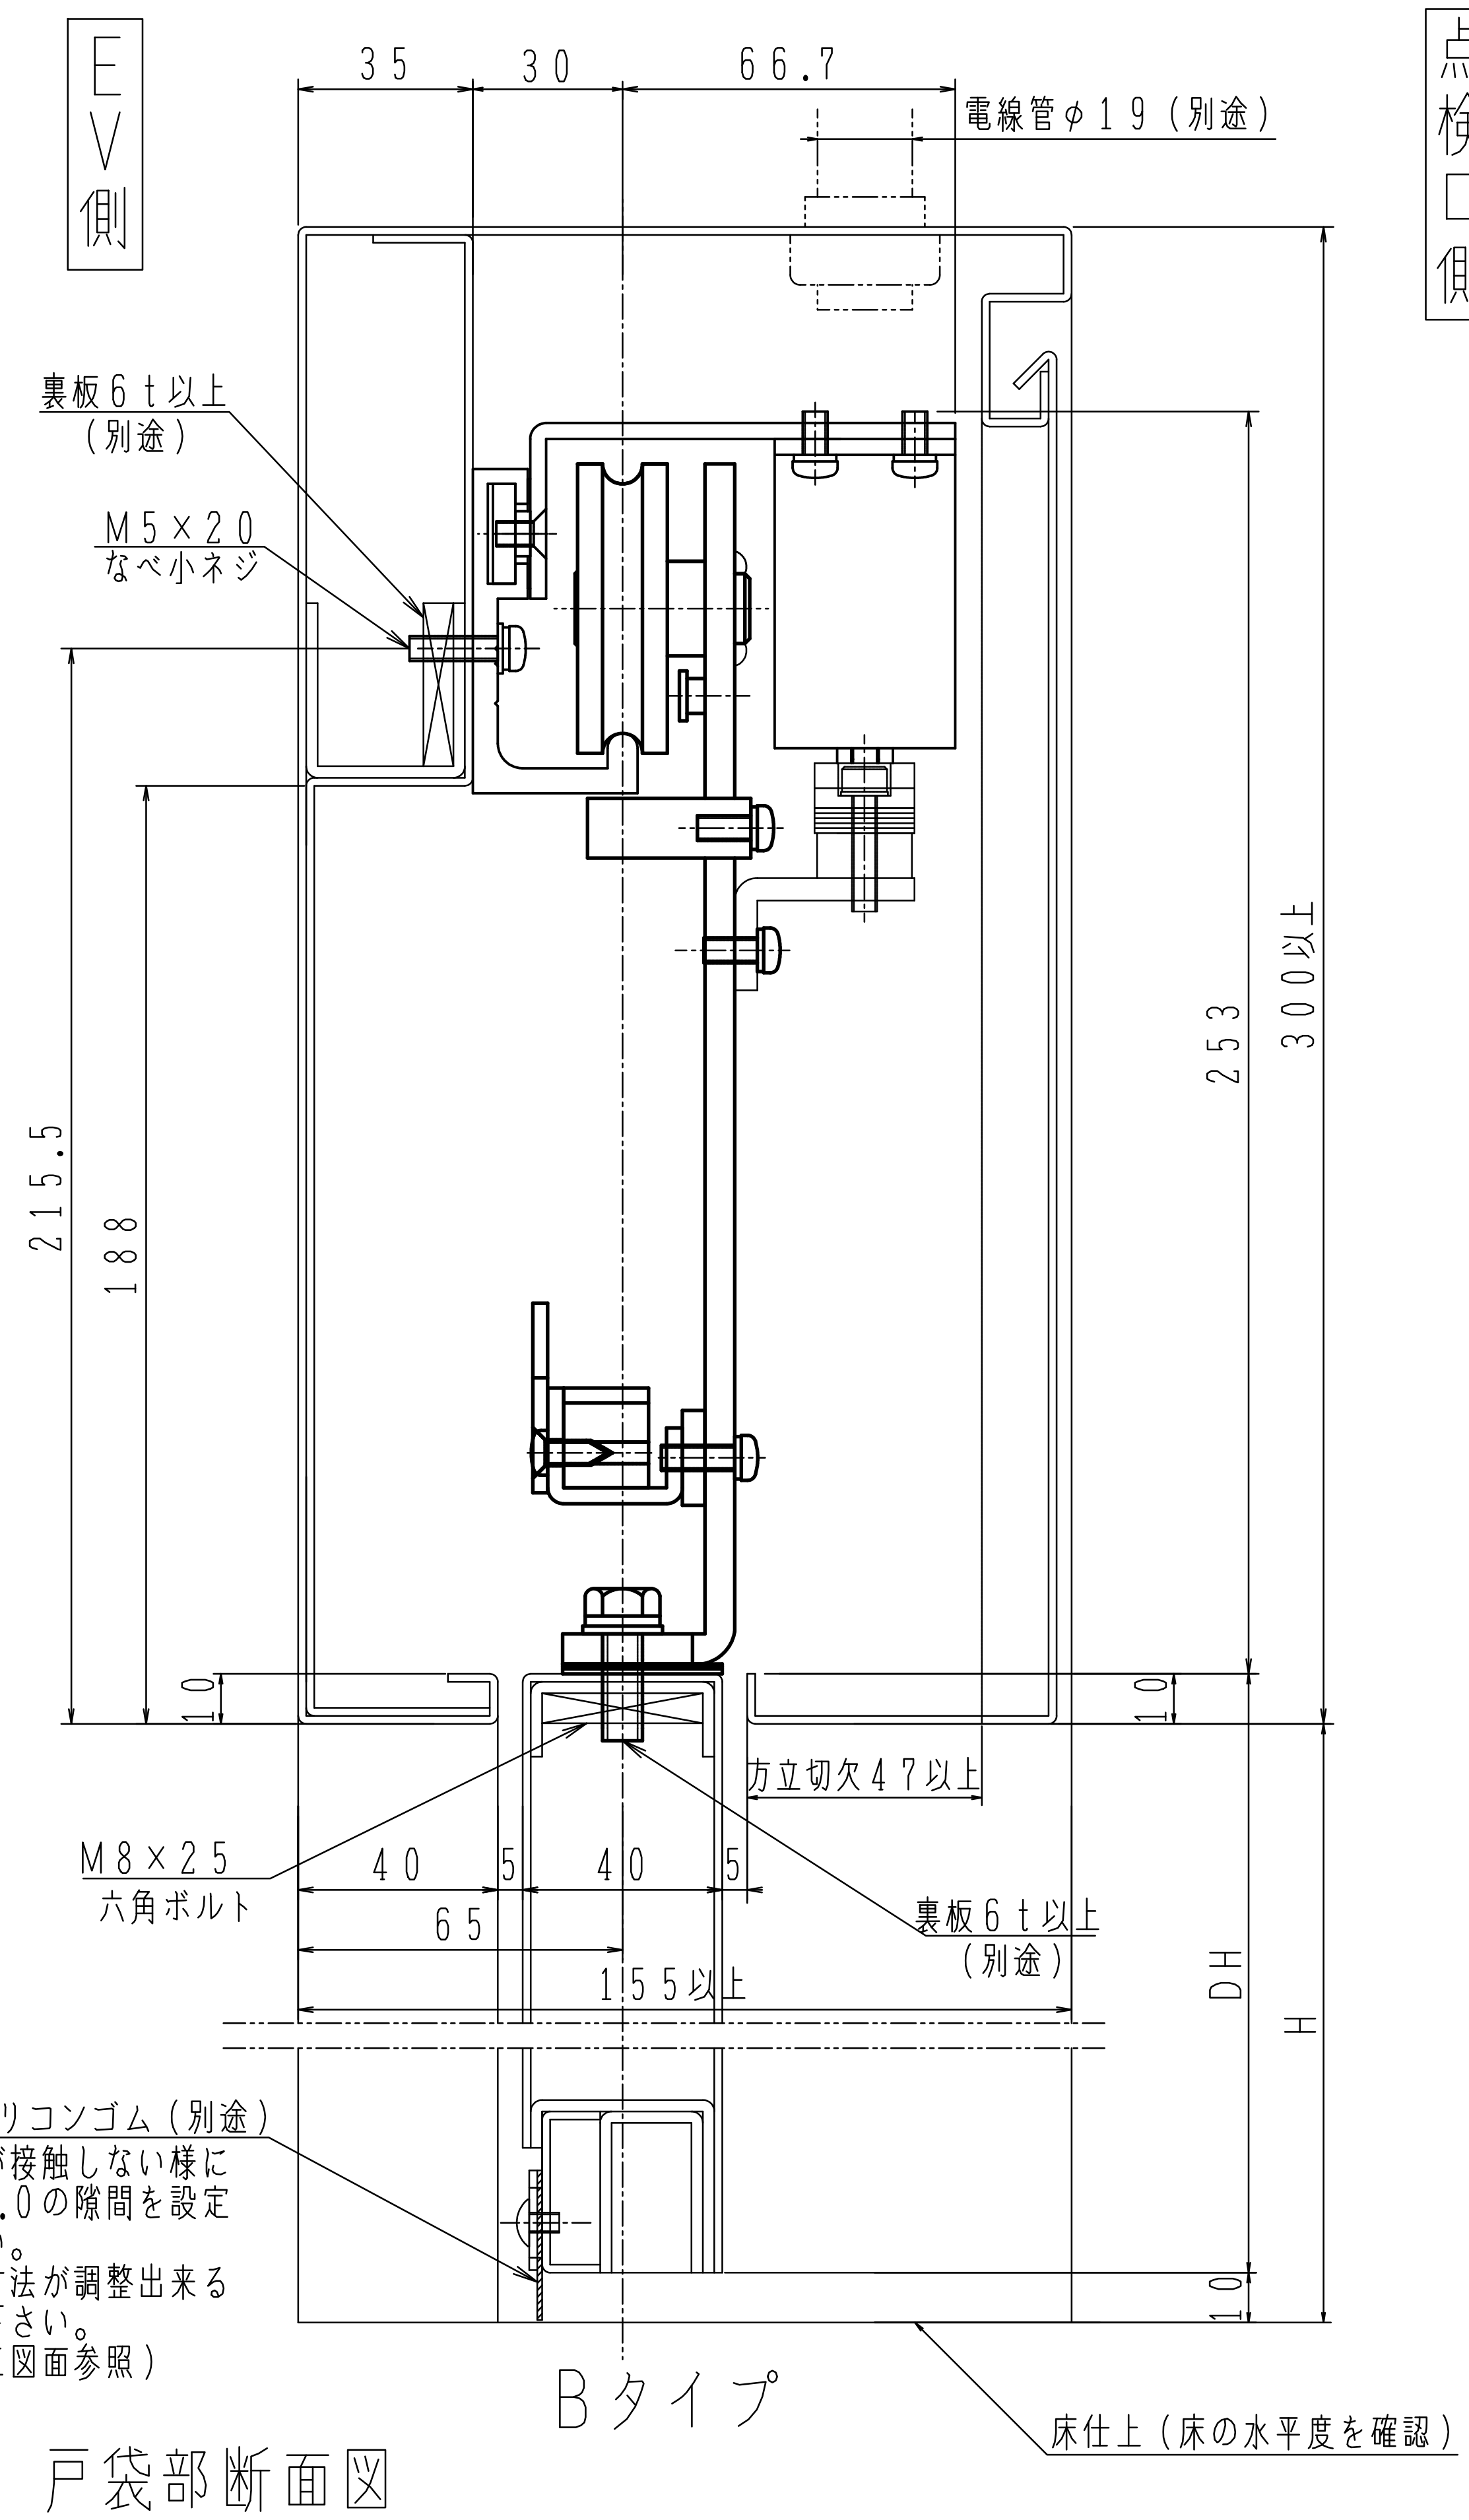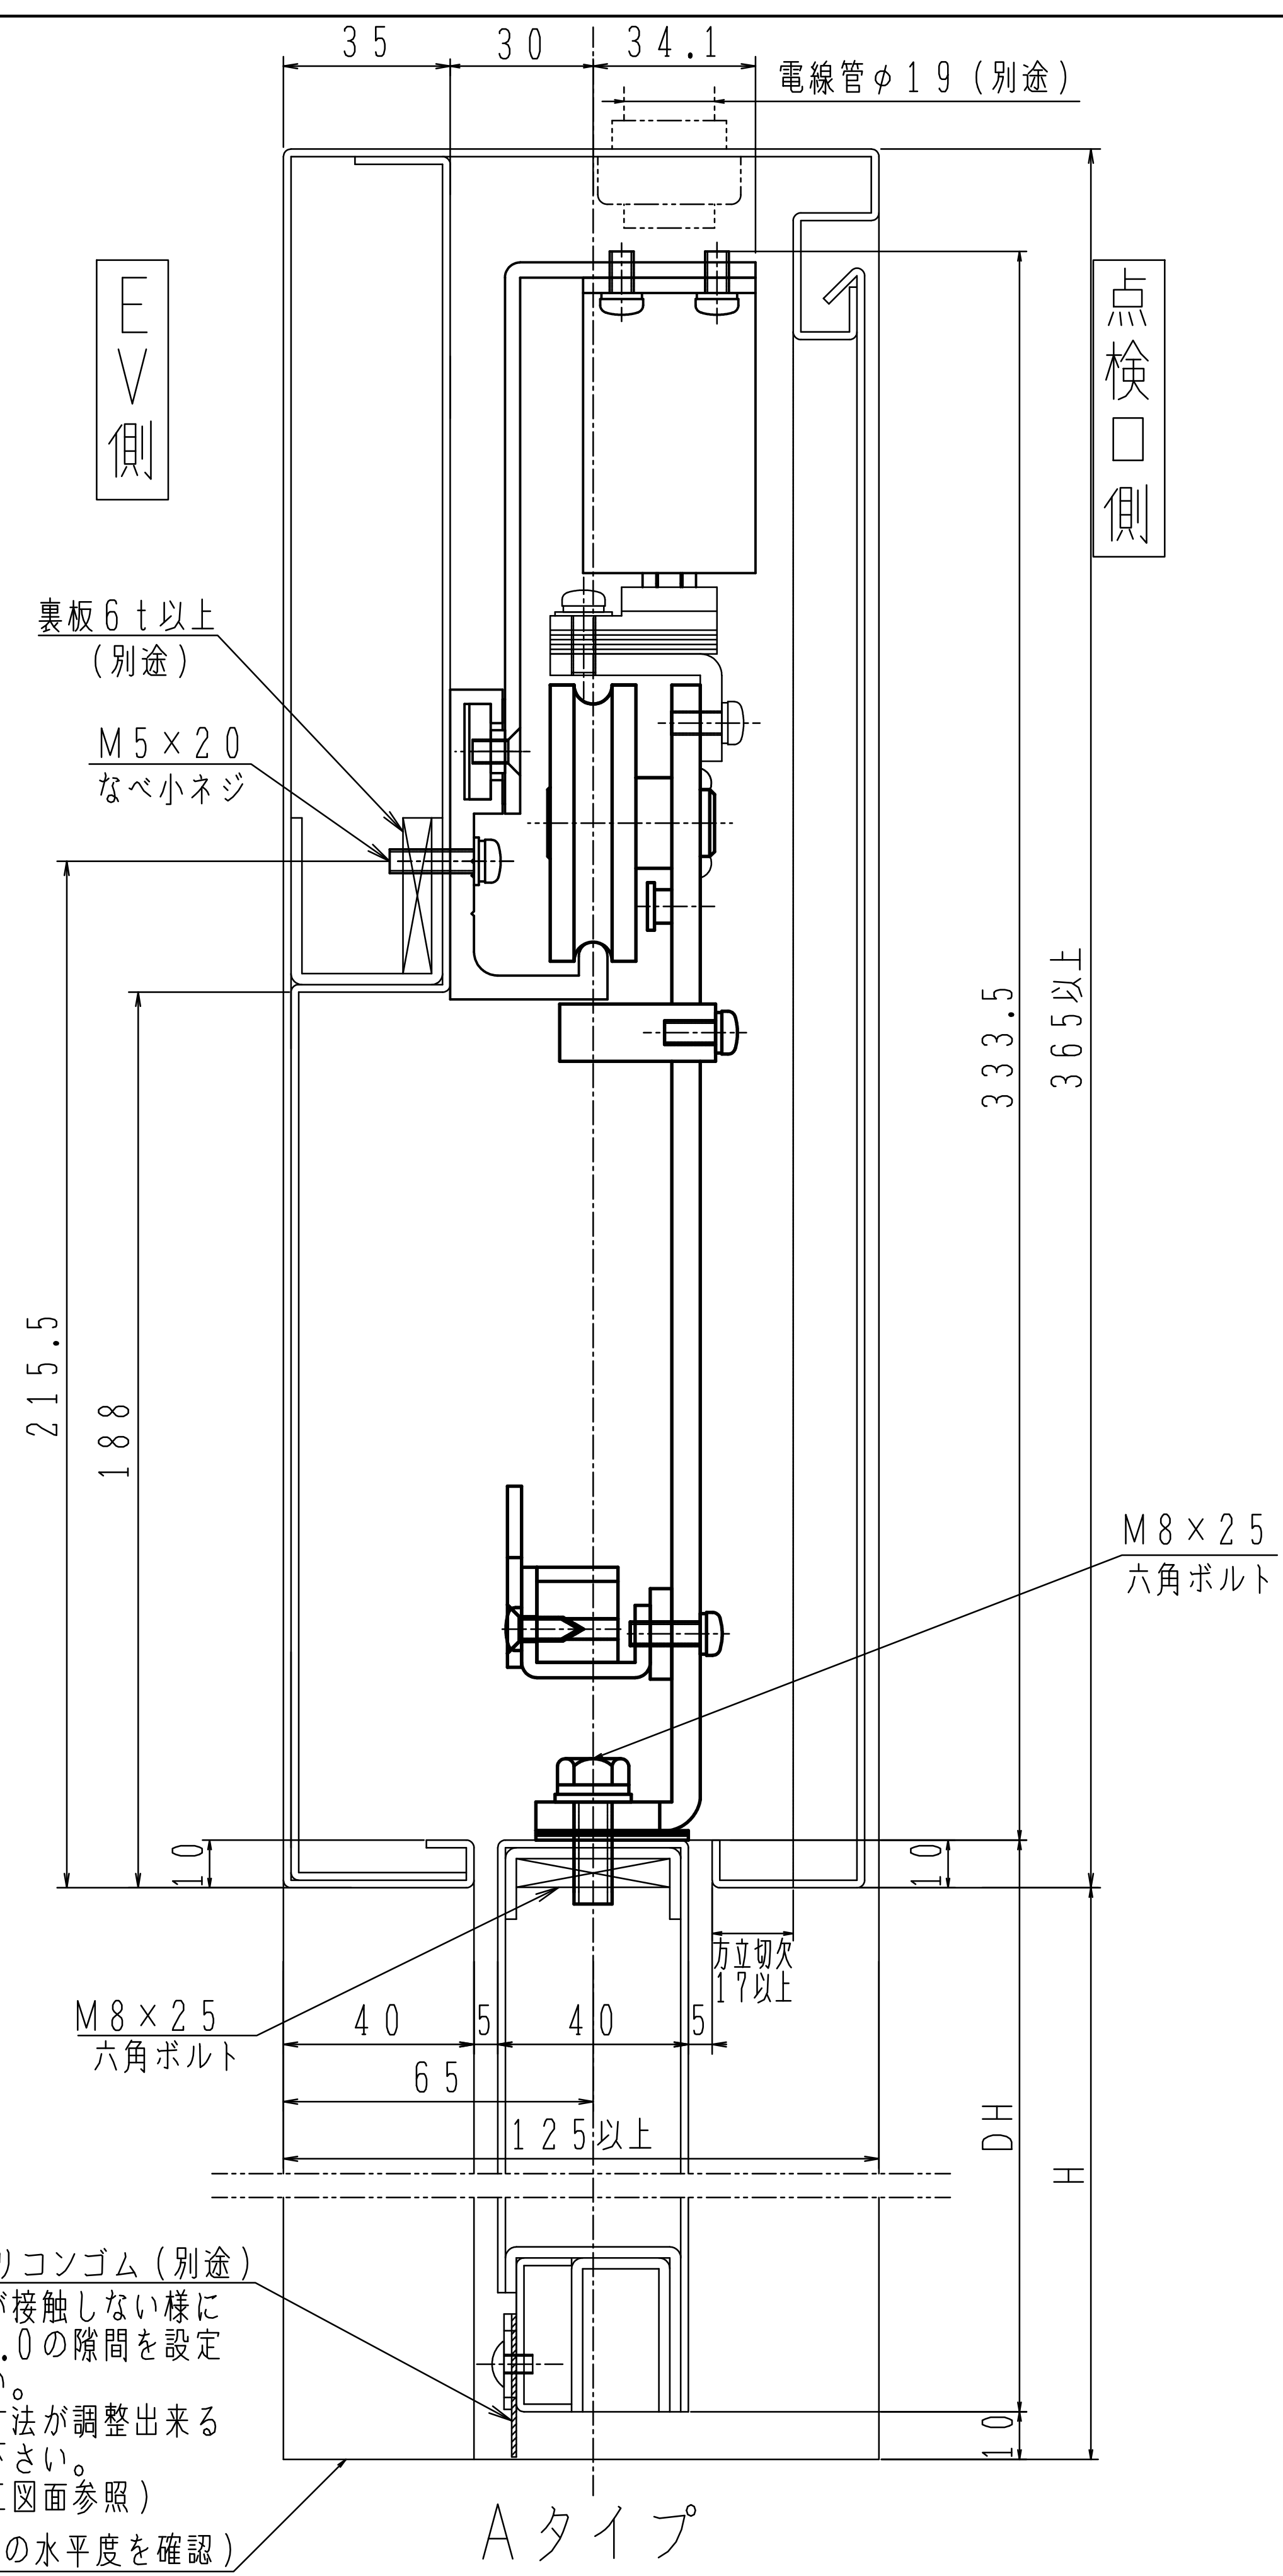


戸袋部断面図

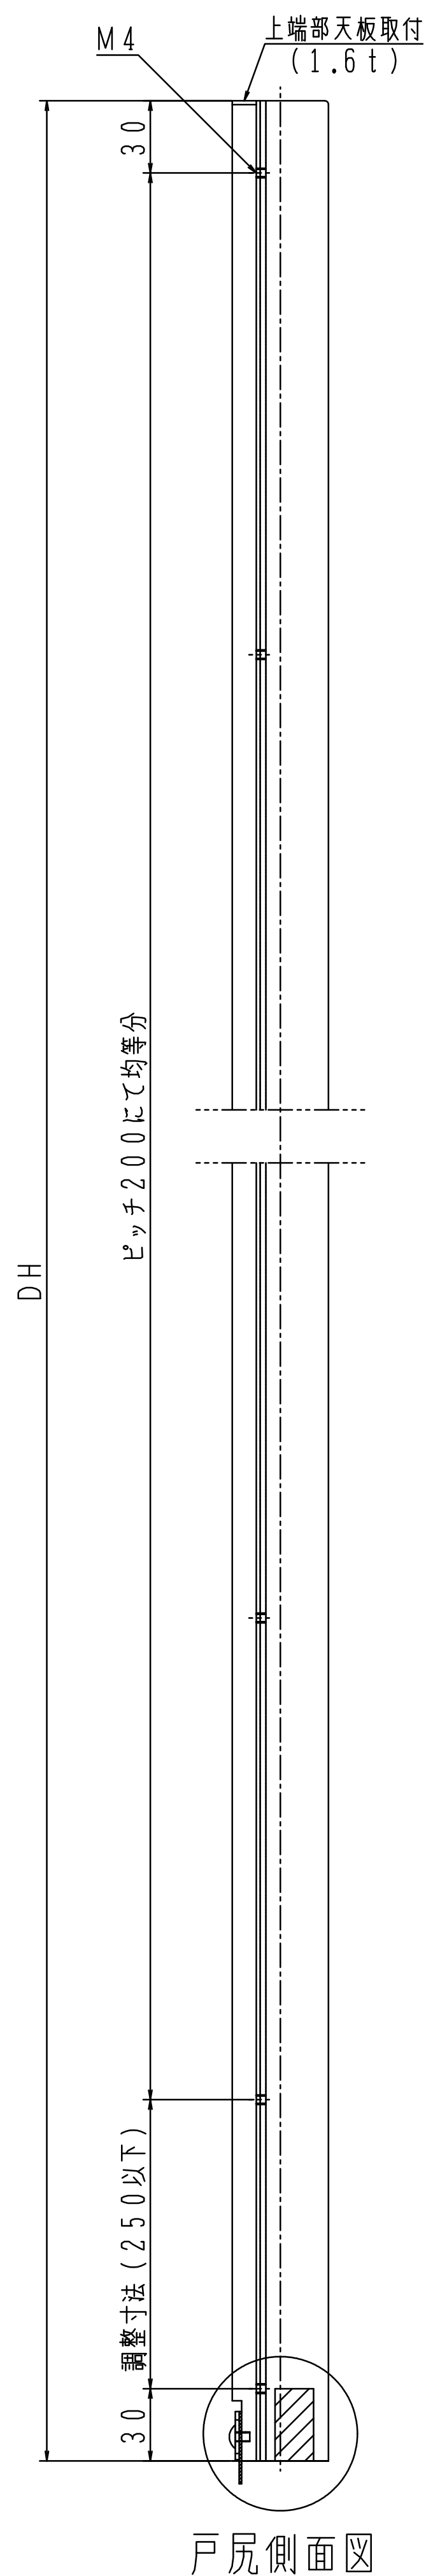


戸尻側面図

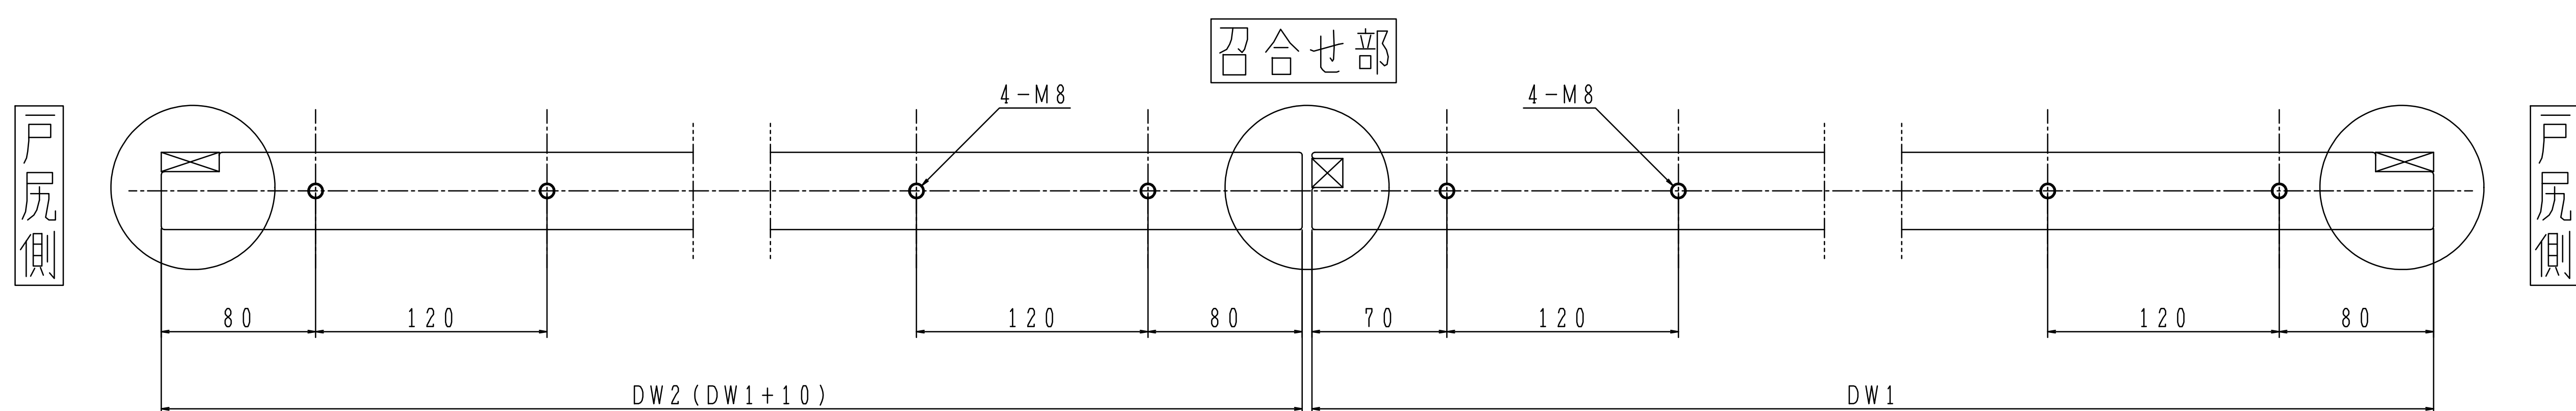


扉上面図

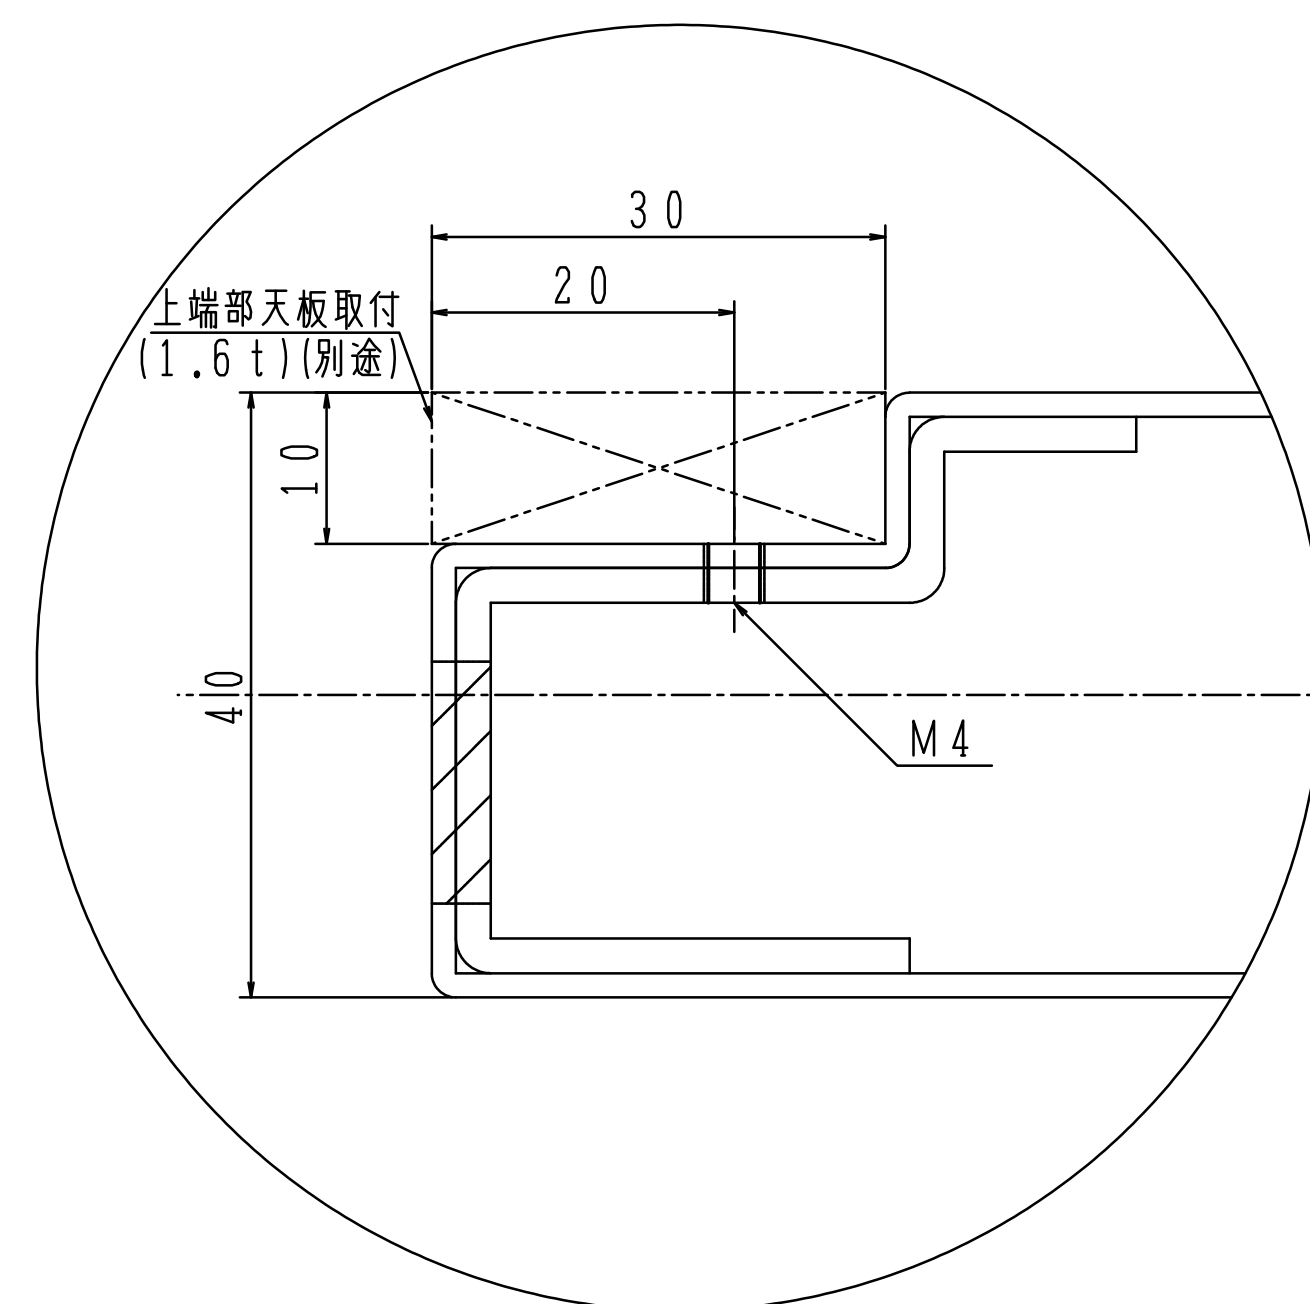


戸尻側断面図

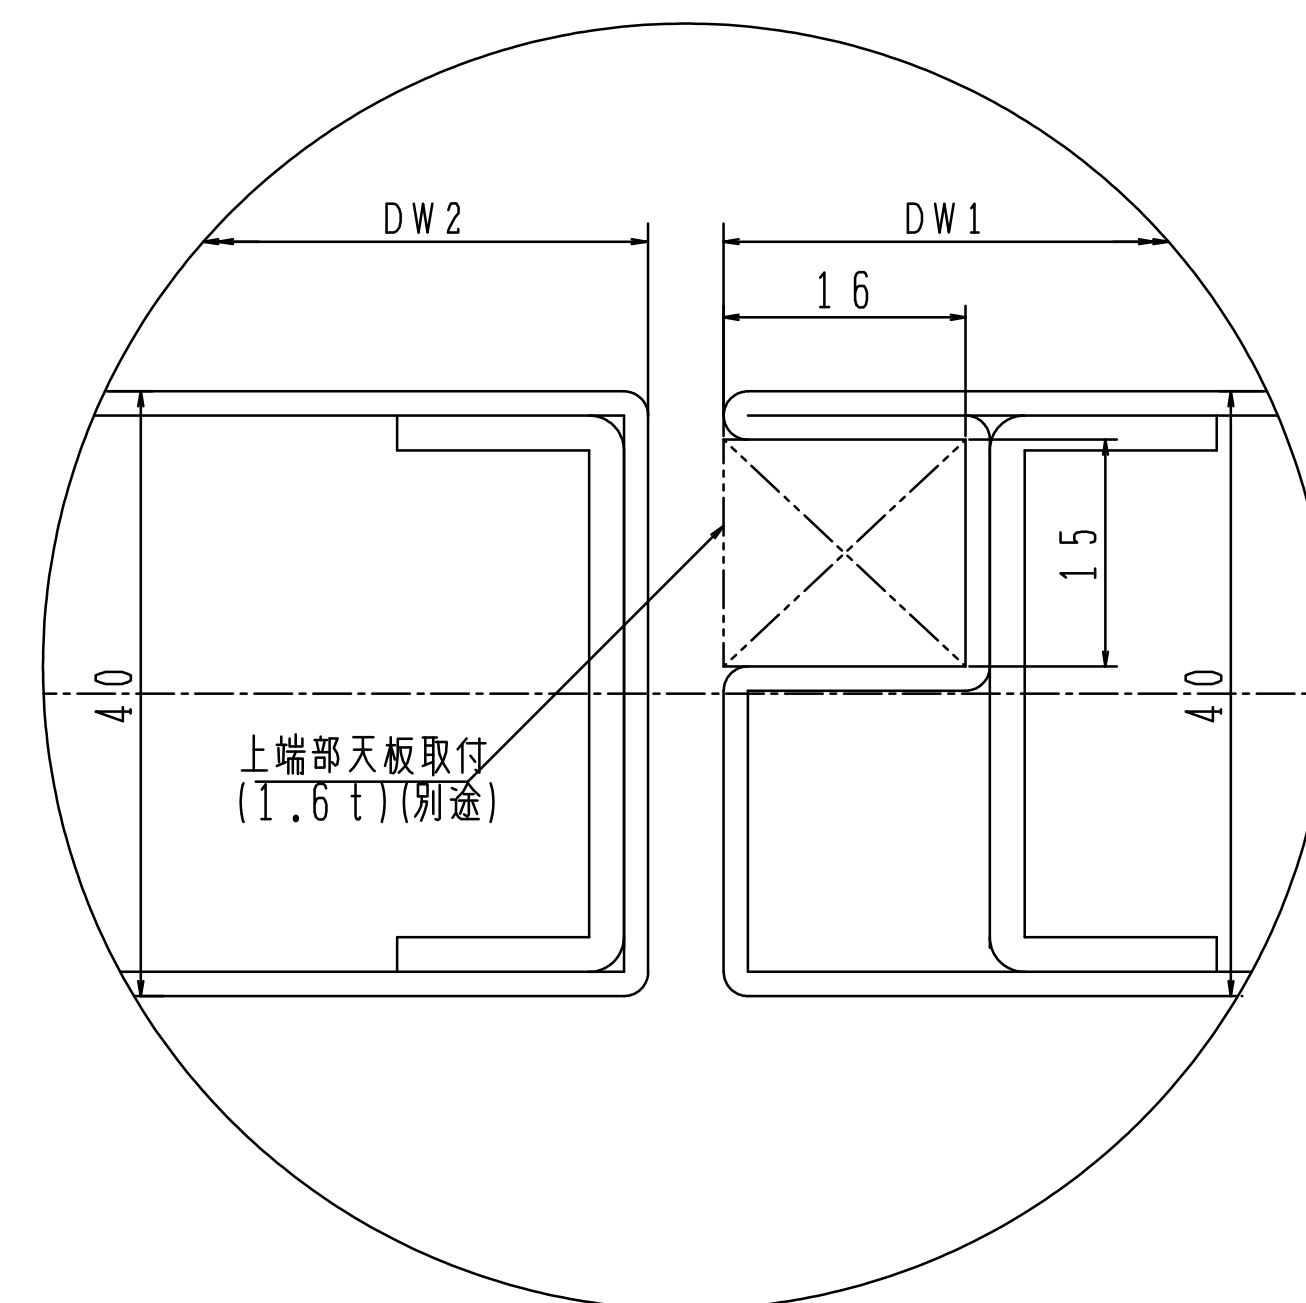

召合せ部断面図

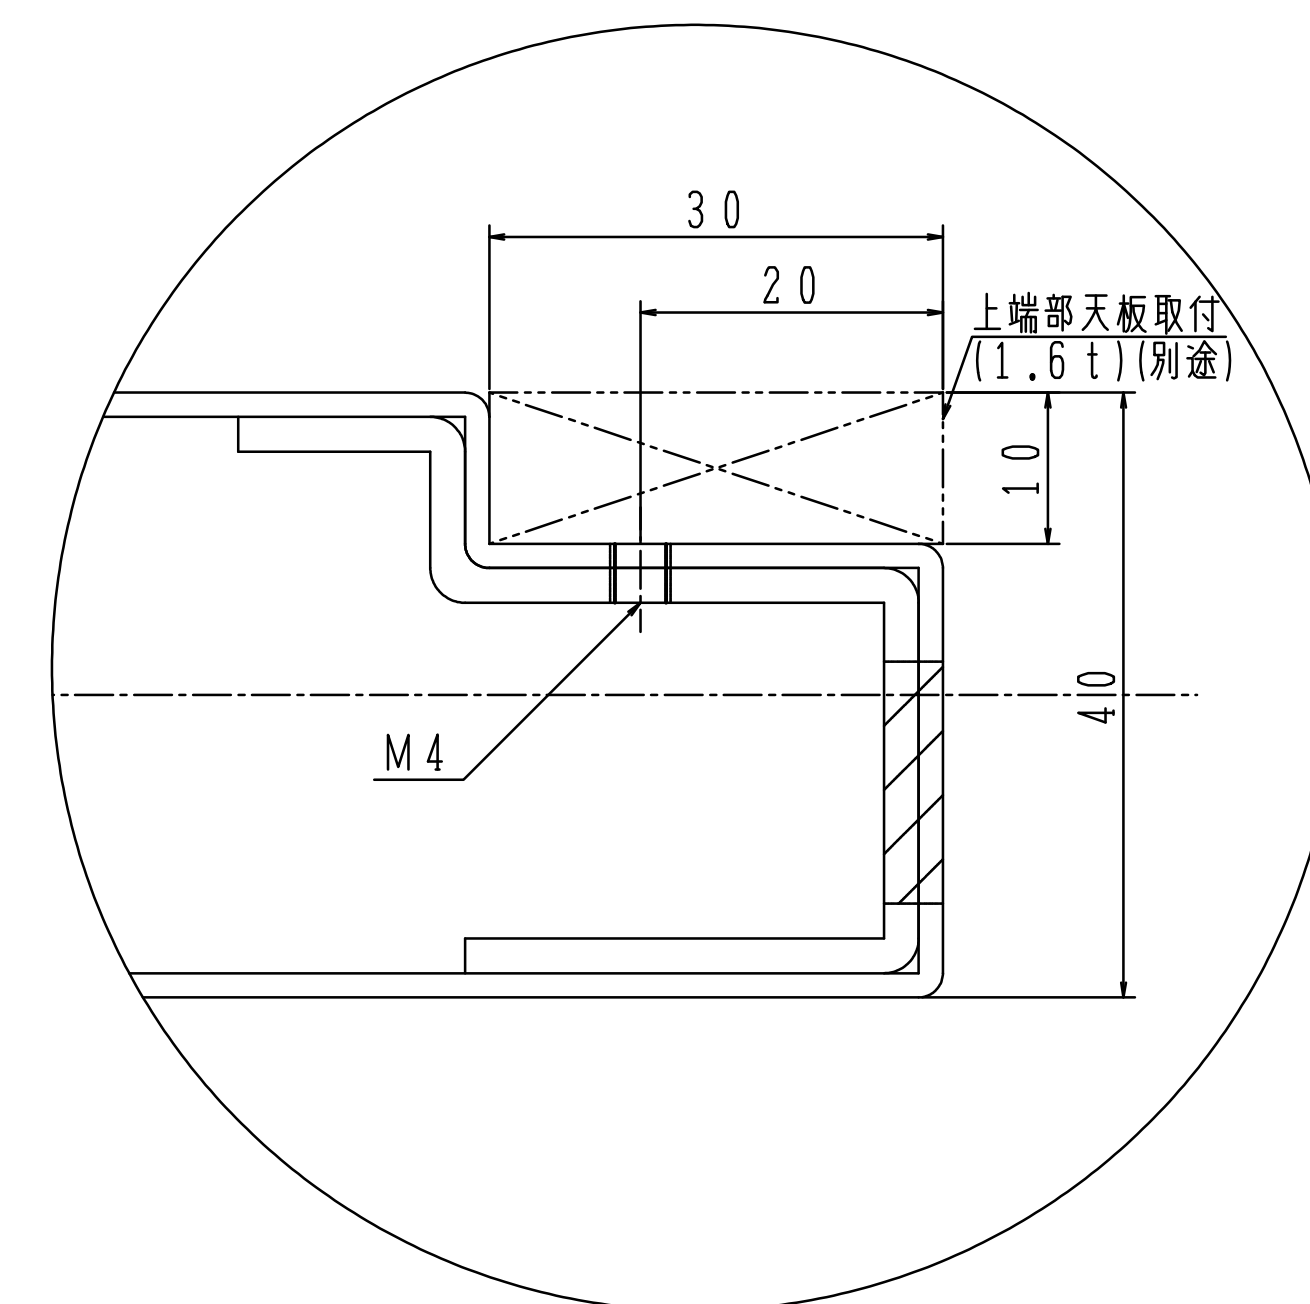

戸尻側断面図

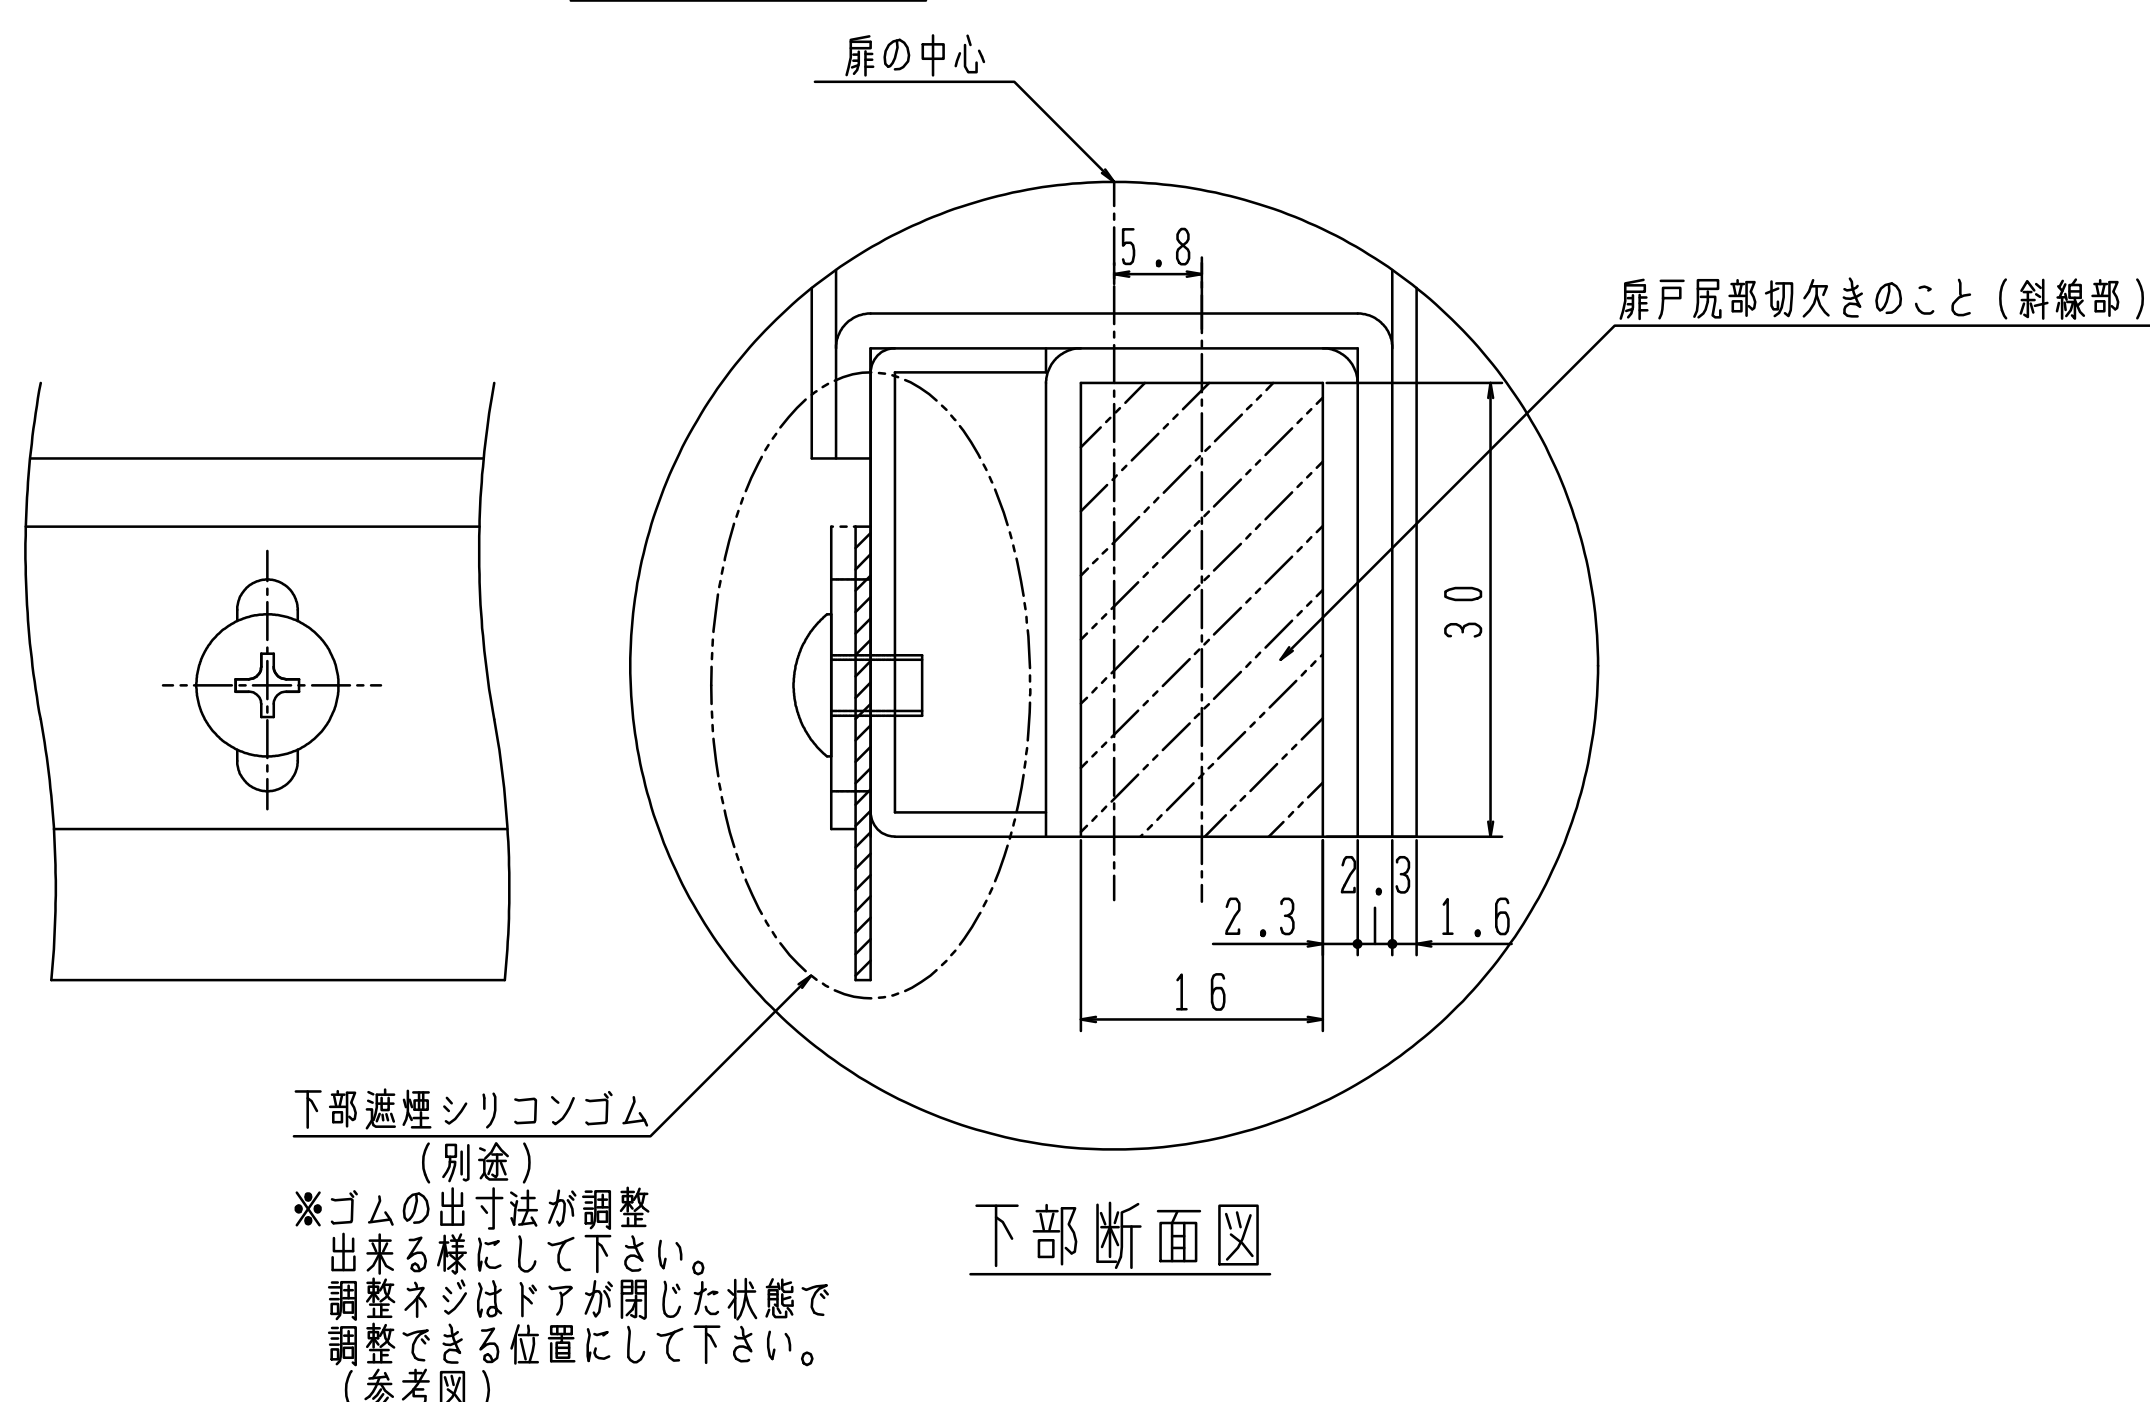

下部断面図

