
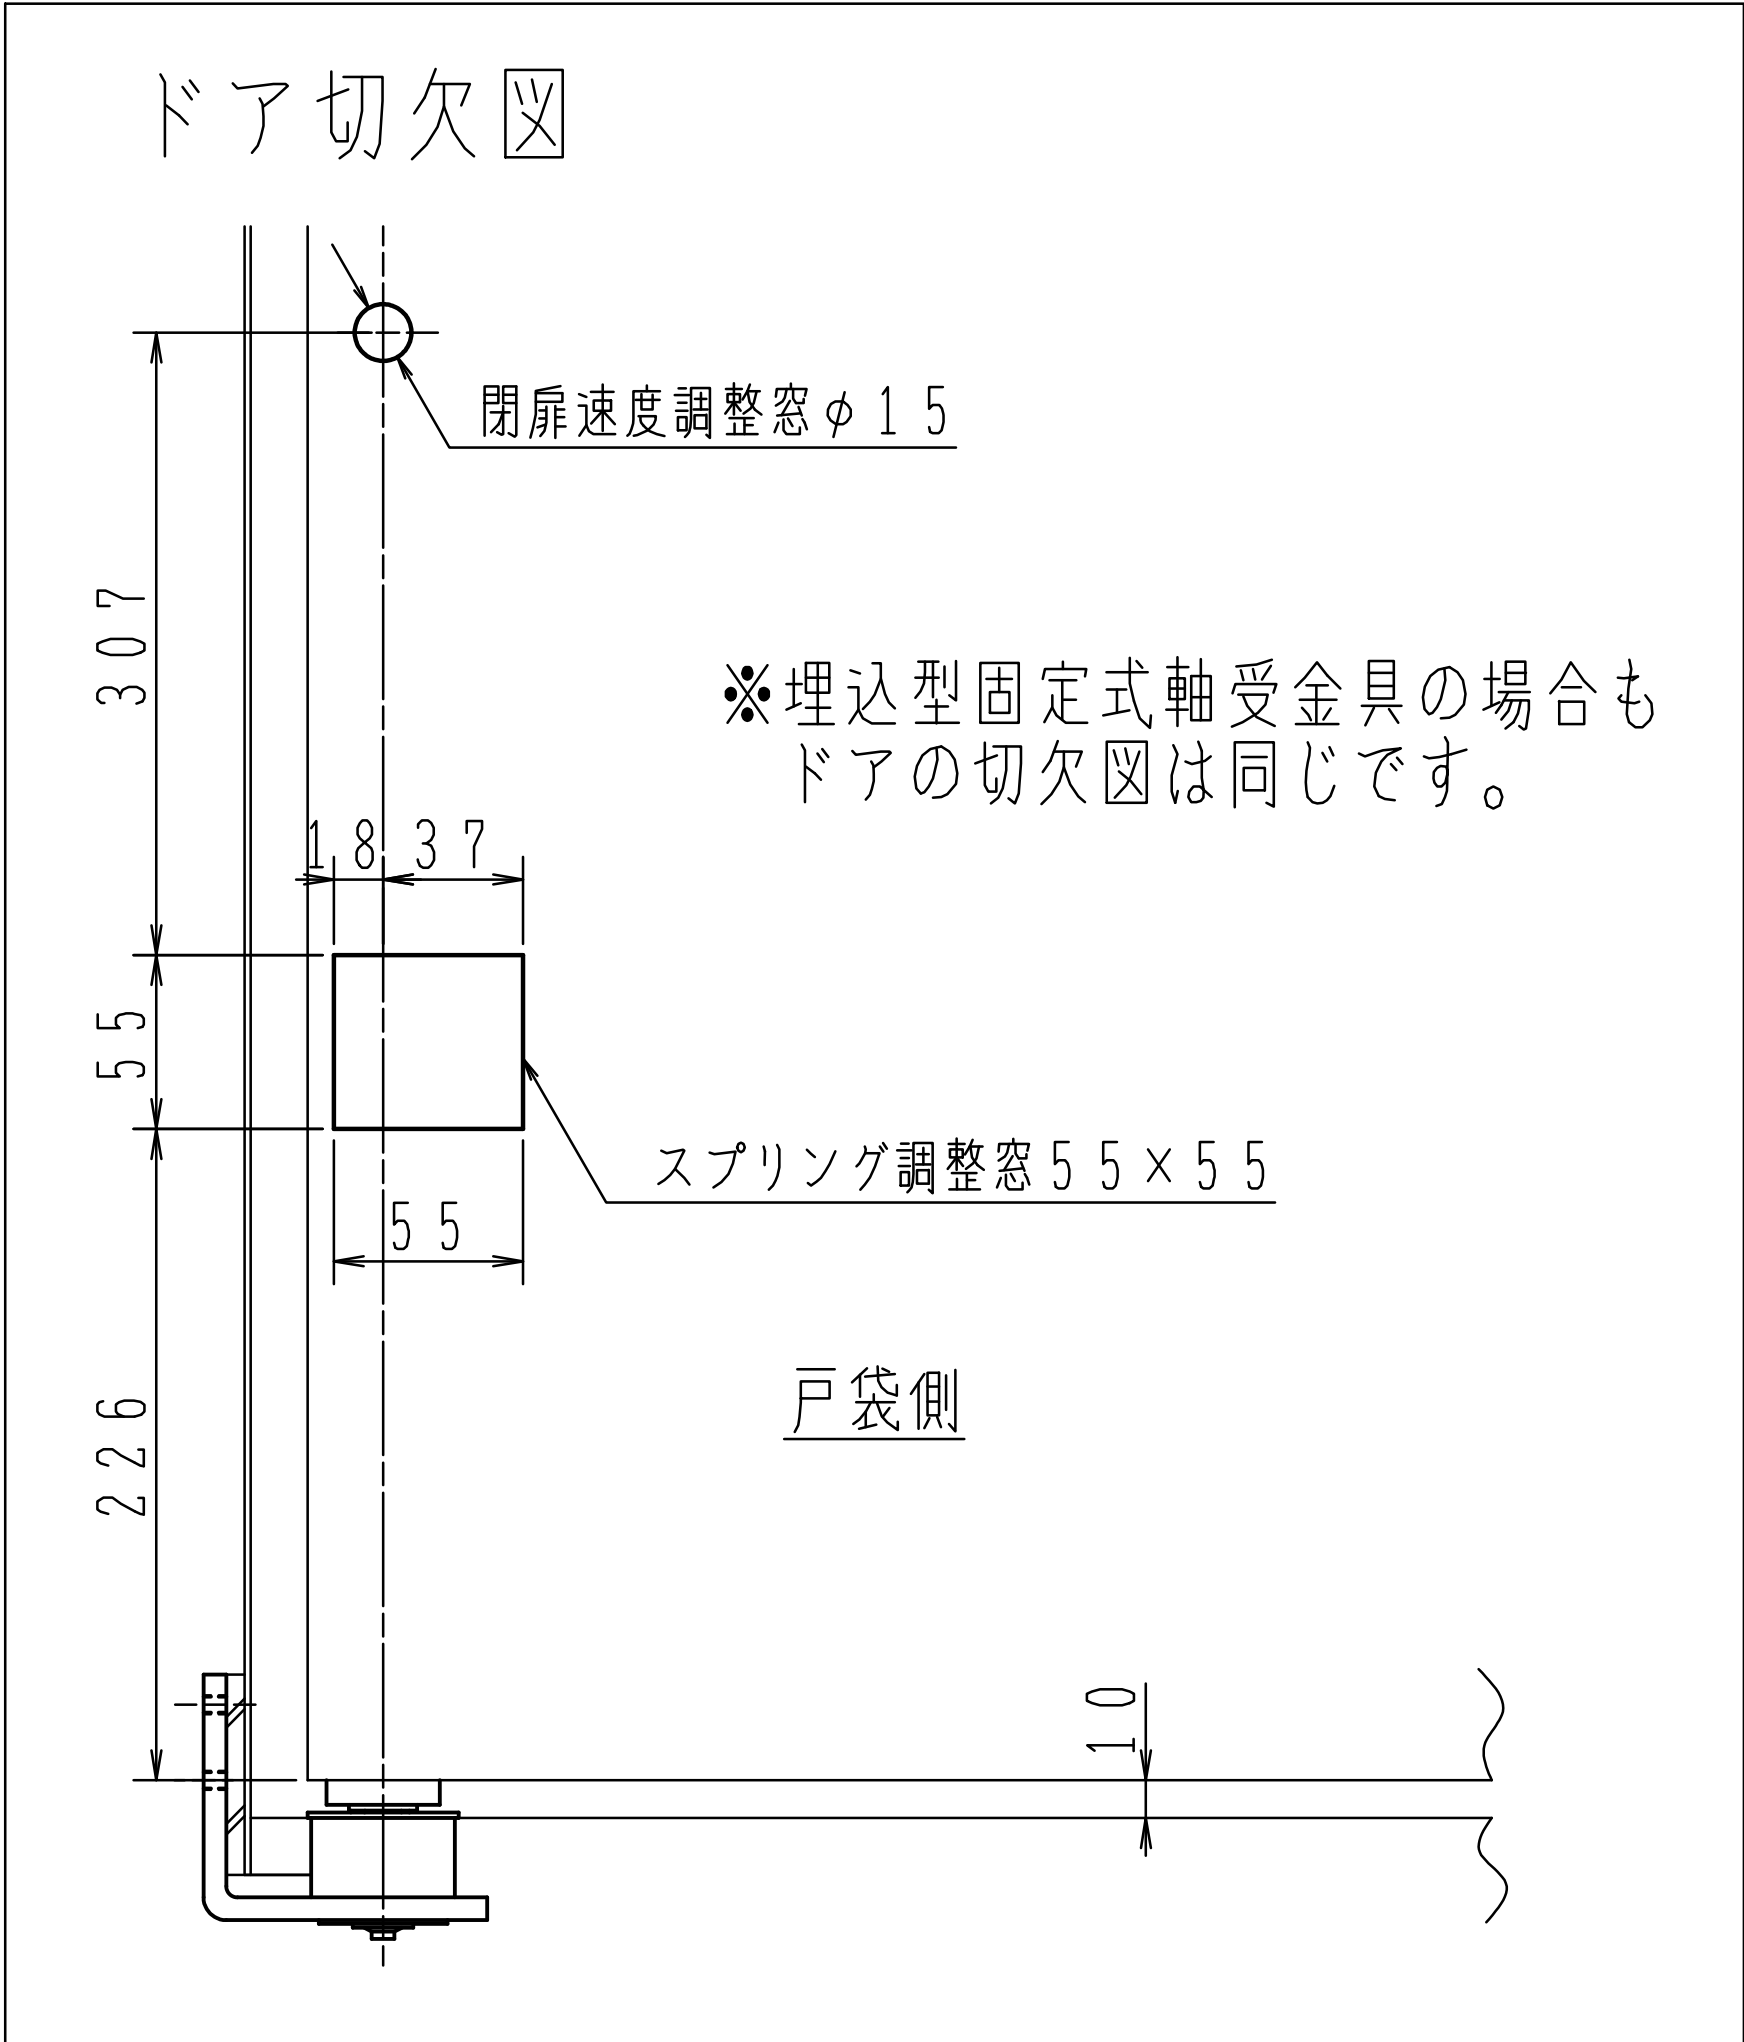
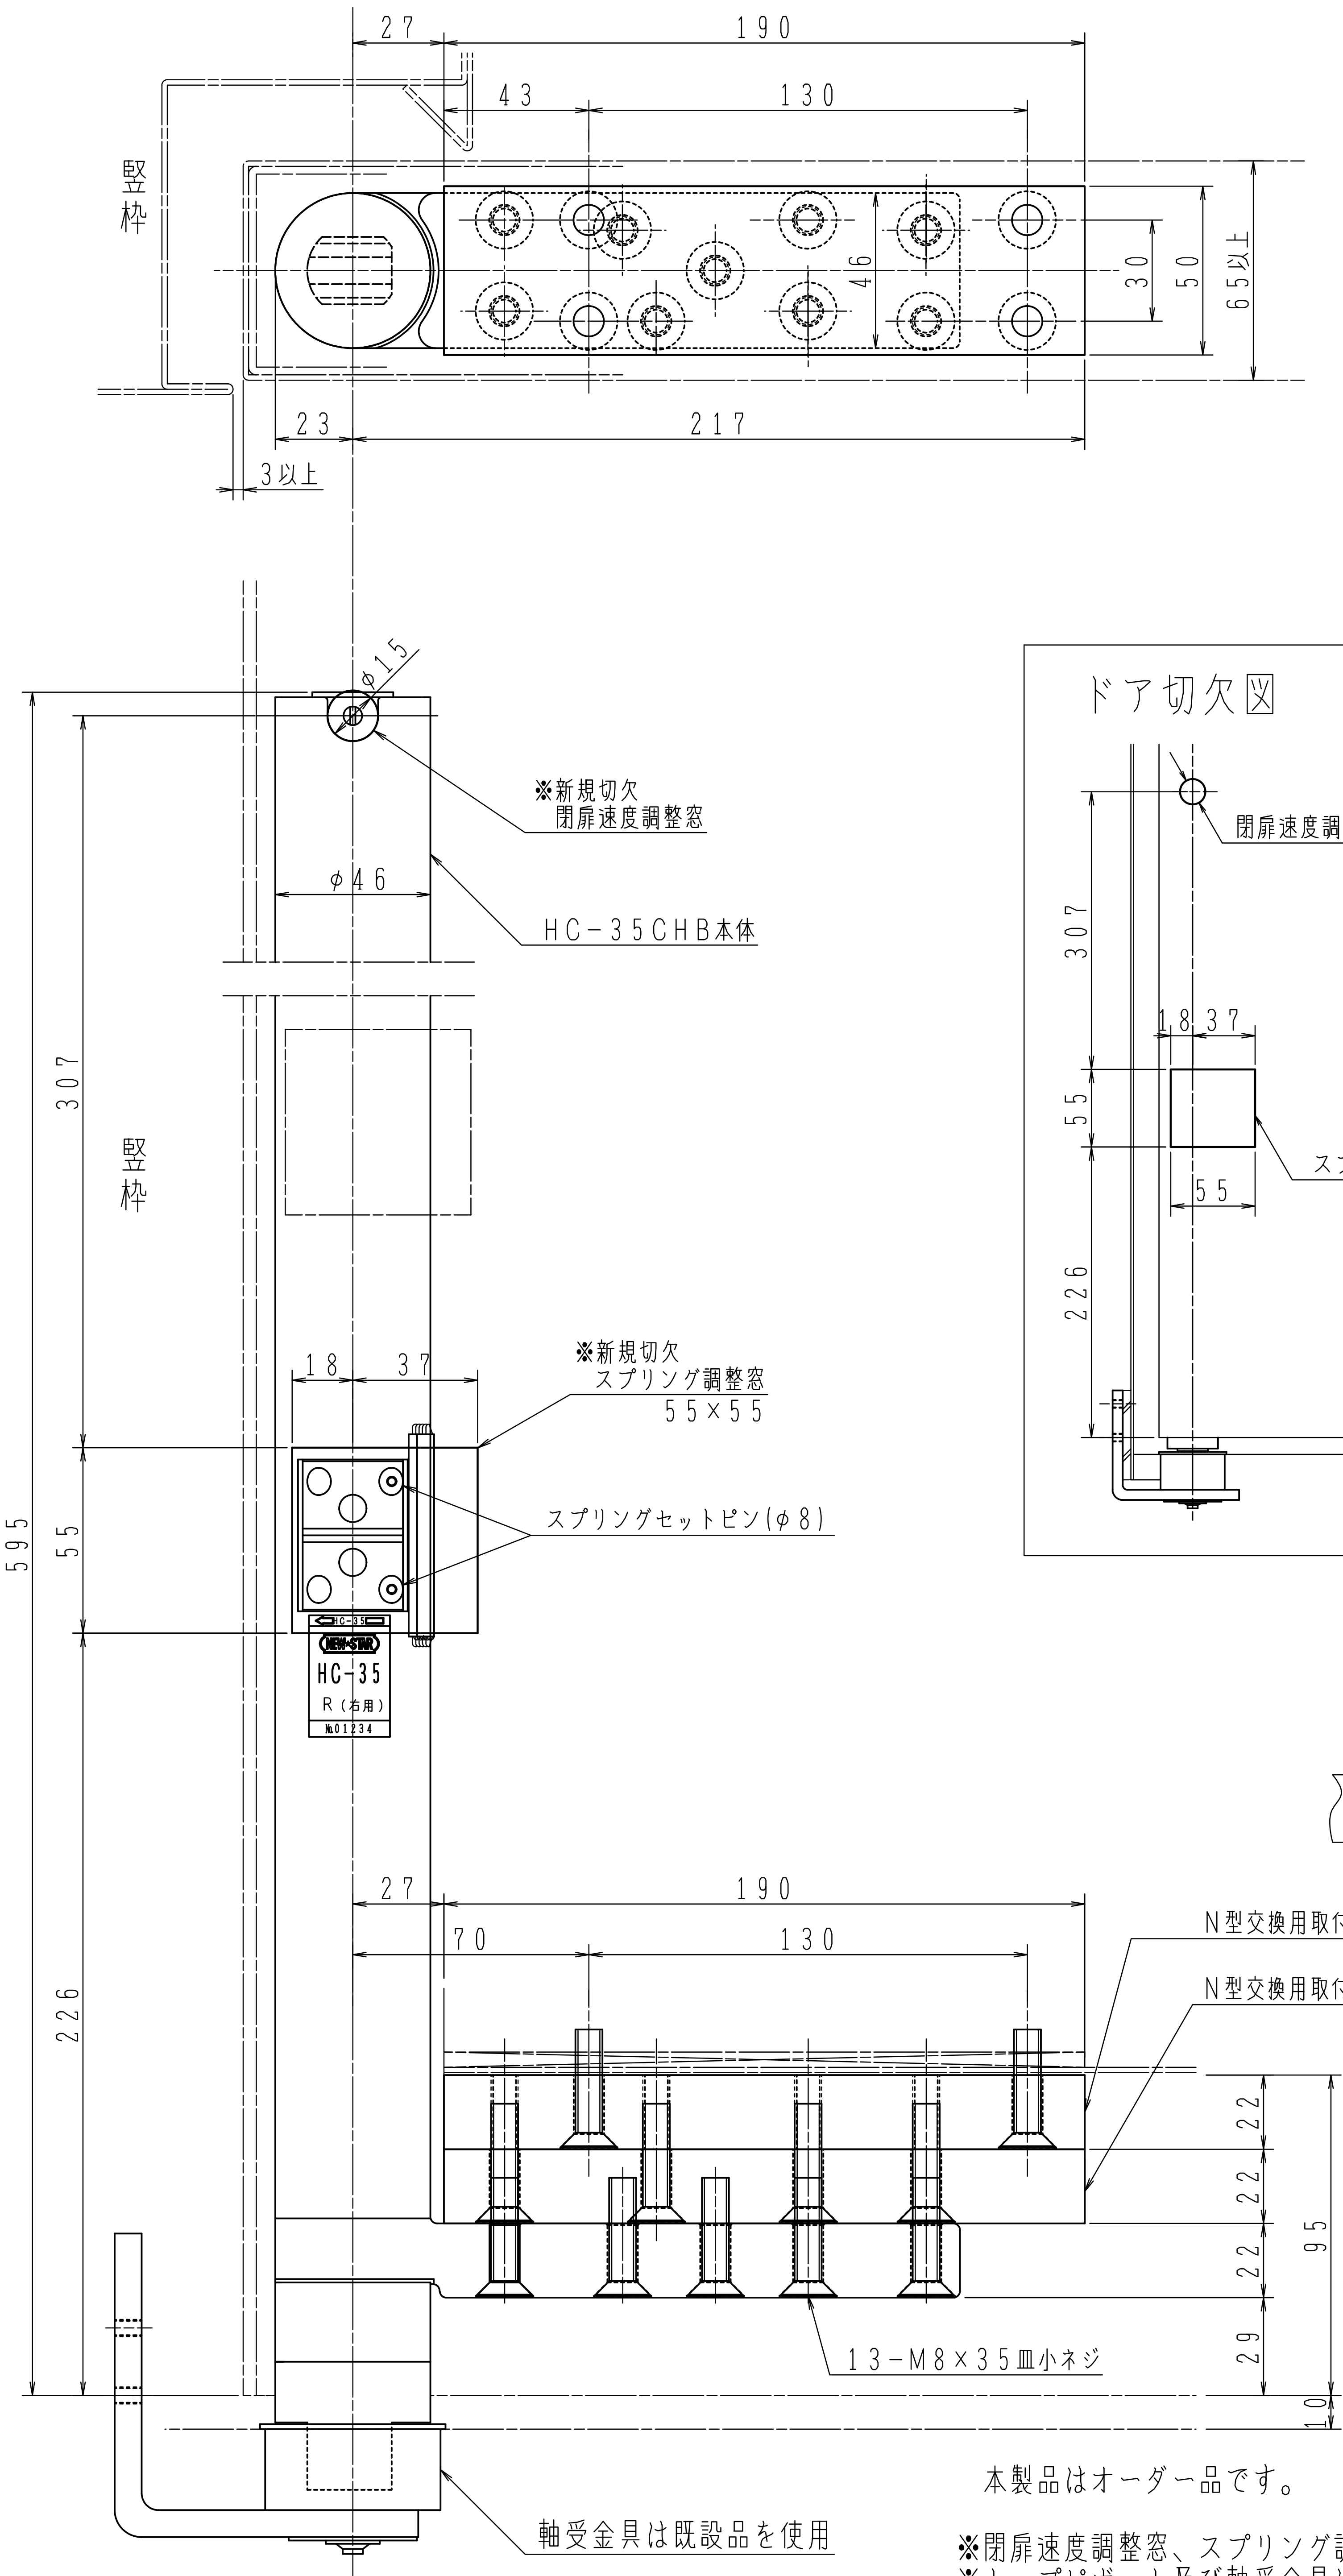



既設品番	取替品番
N-50	HC-35CHB

※左右勝手があります。
本図は右開きを示す。

左右勝手基準

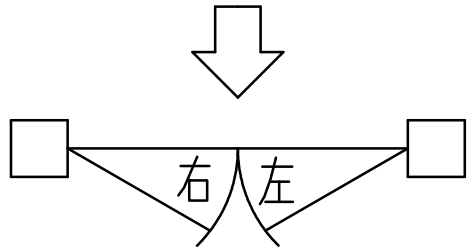

必ず戸当り（別途）を設置して下さい。

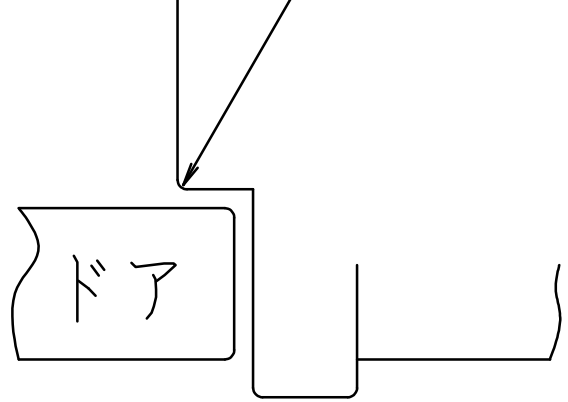

N型交換用取付金具（上）HC-35CHB

N型交換用取付金具（下）HC-35CHB

13-M8×35皿小ネジ

本製品はオーダー品です。

軸受金具は既設品を使用

※閉扉速度調整窓、スプリング調整窓には付属の隠し蓋をご使用下さい。
※トップピボット及び軸受金具は既設品をご使用願います。