





既設品番	取替品番
DH 25F	HC-26TCHA

※左右勝手があります。
本図は右開きを示す。


左右勝手基準

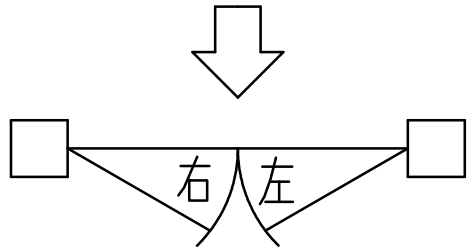

埋替軸受金具はT型移動式

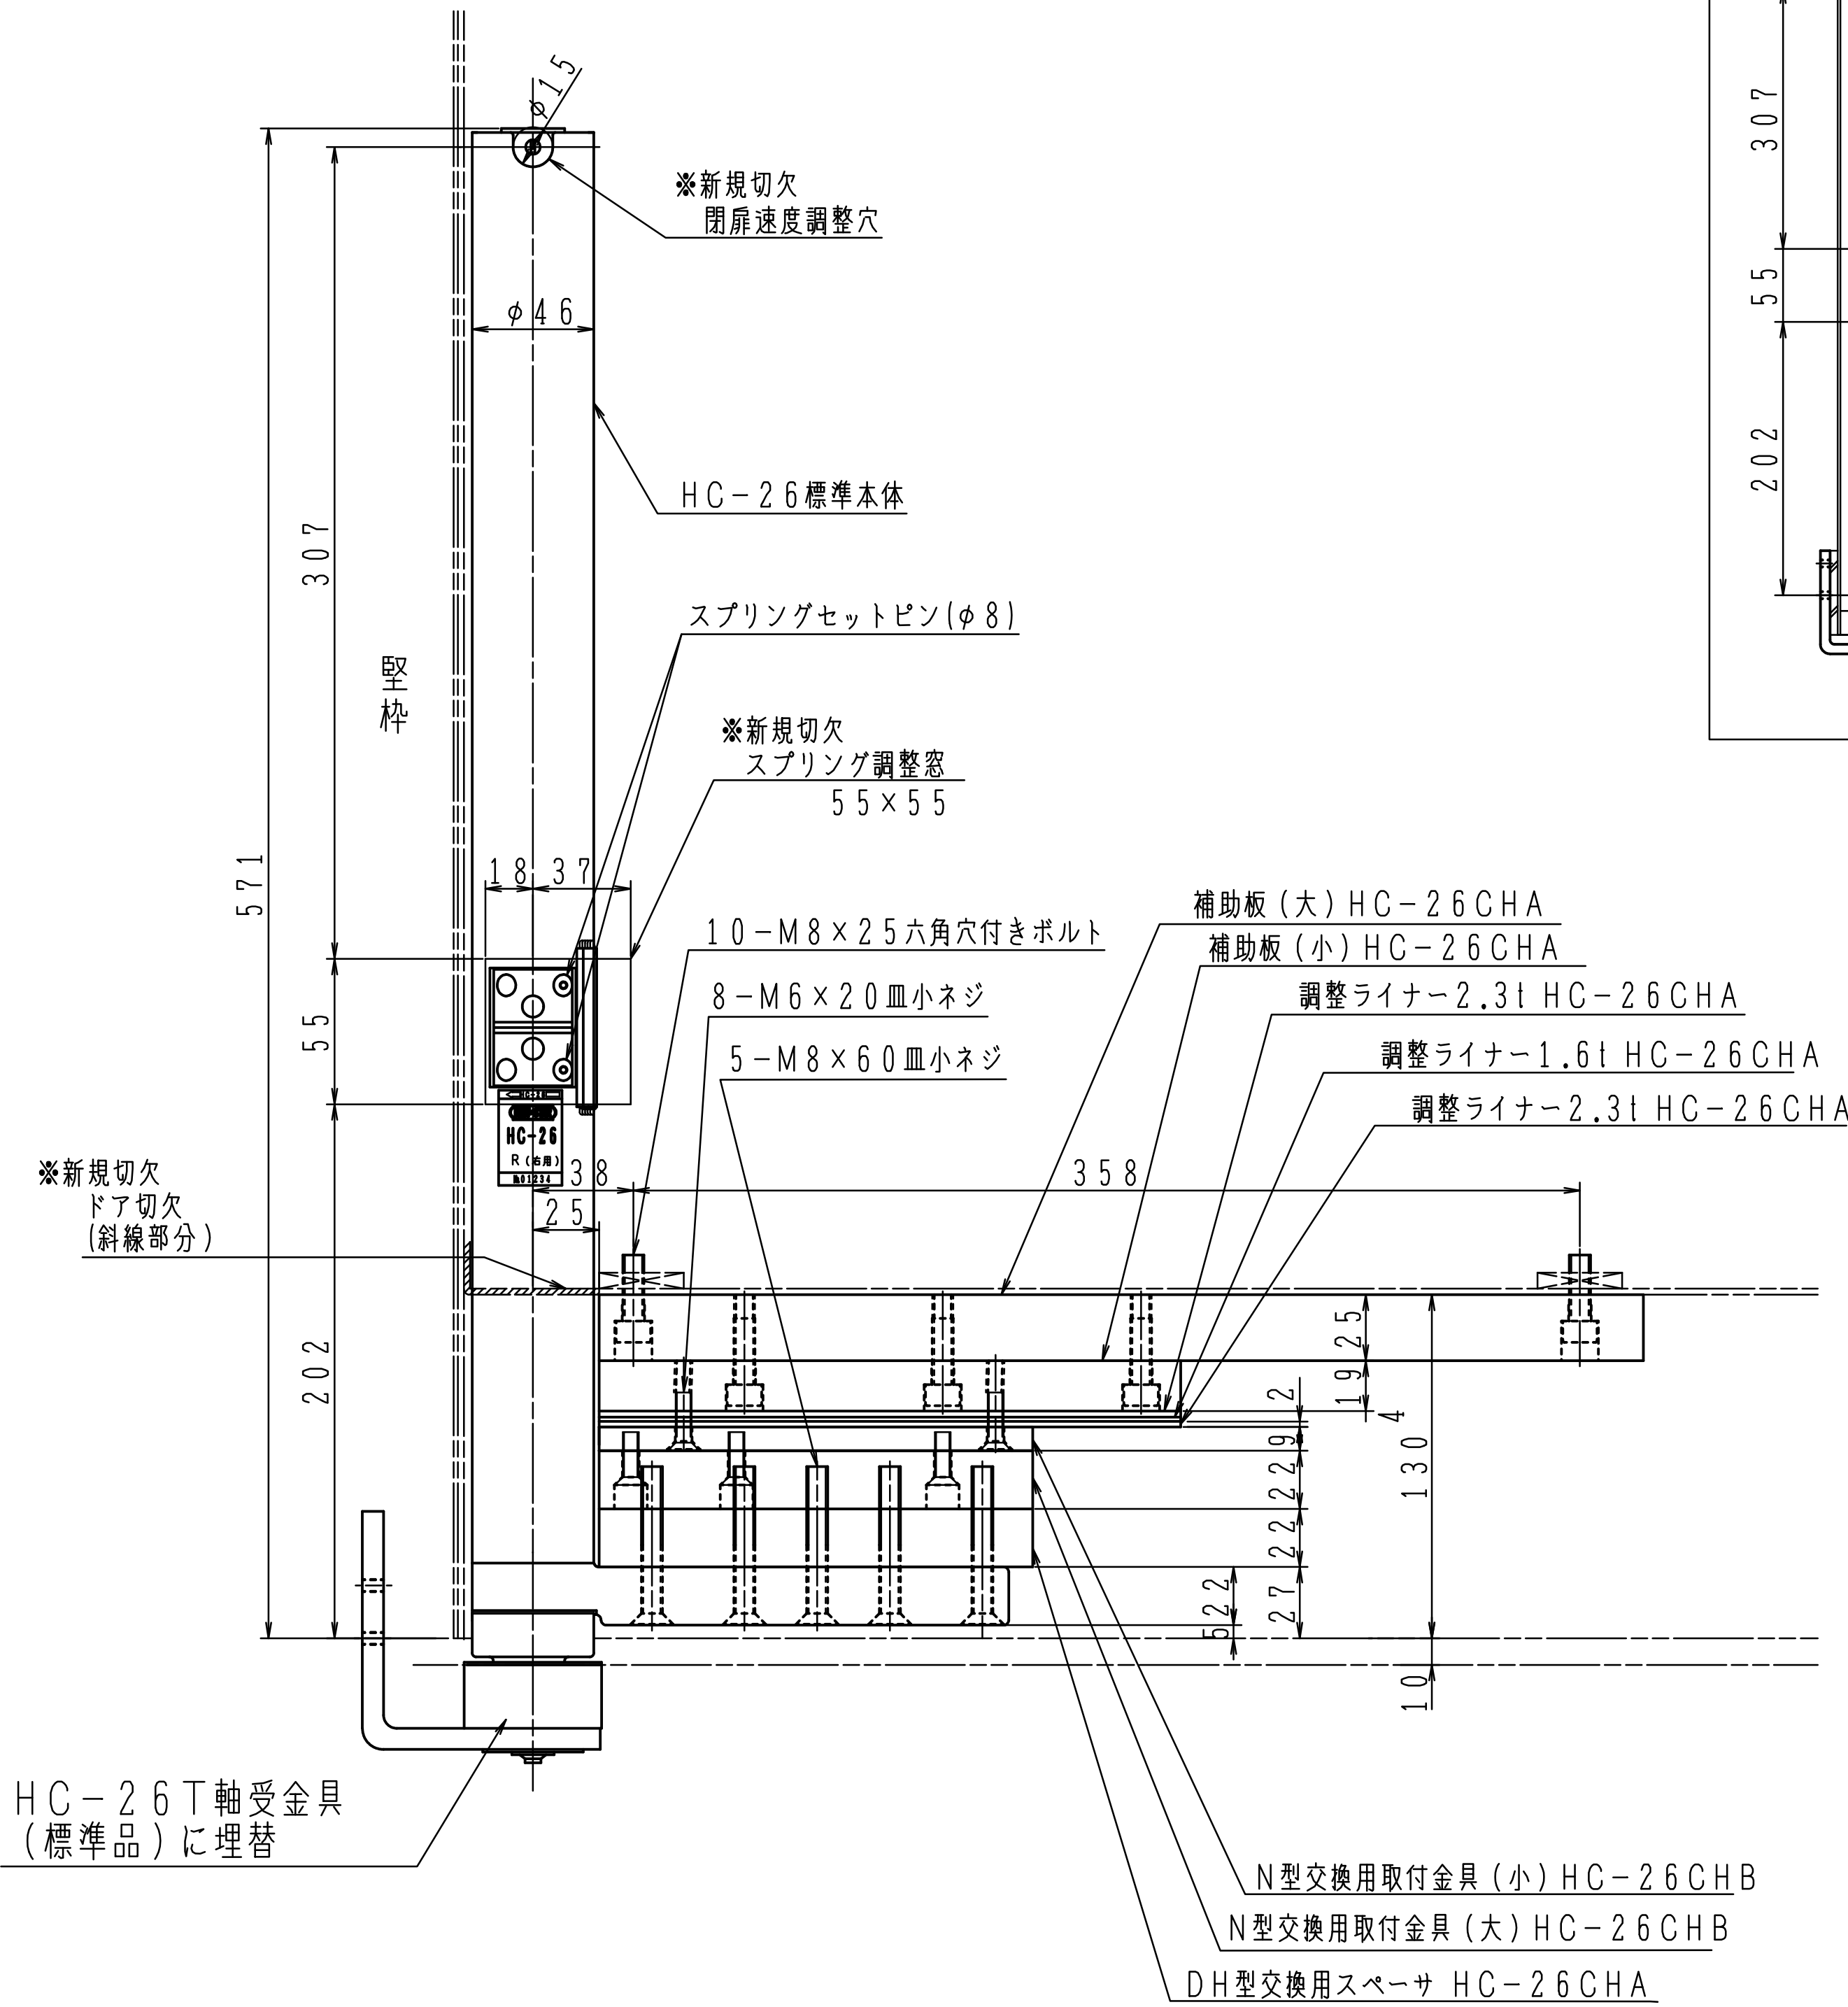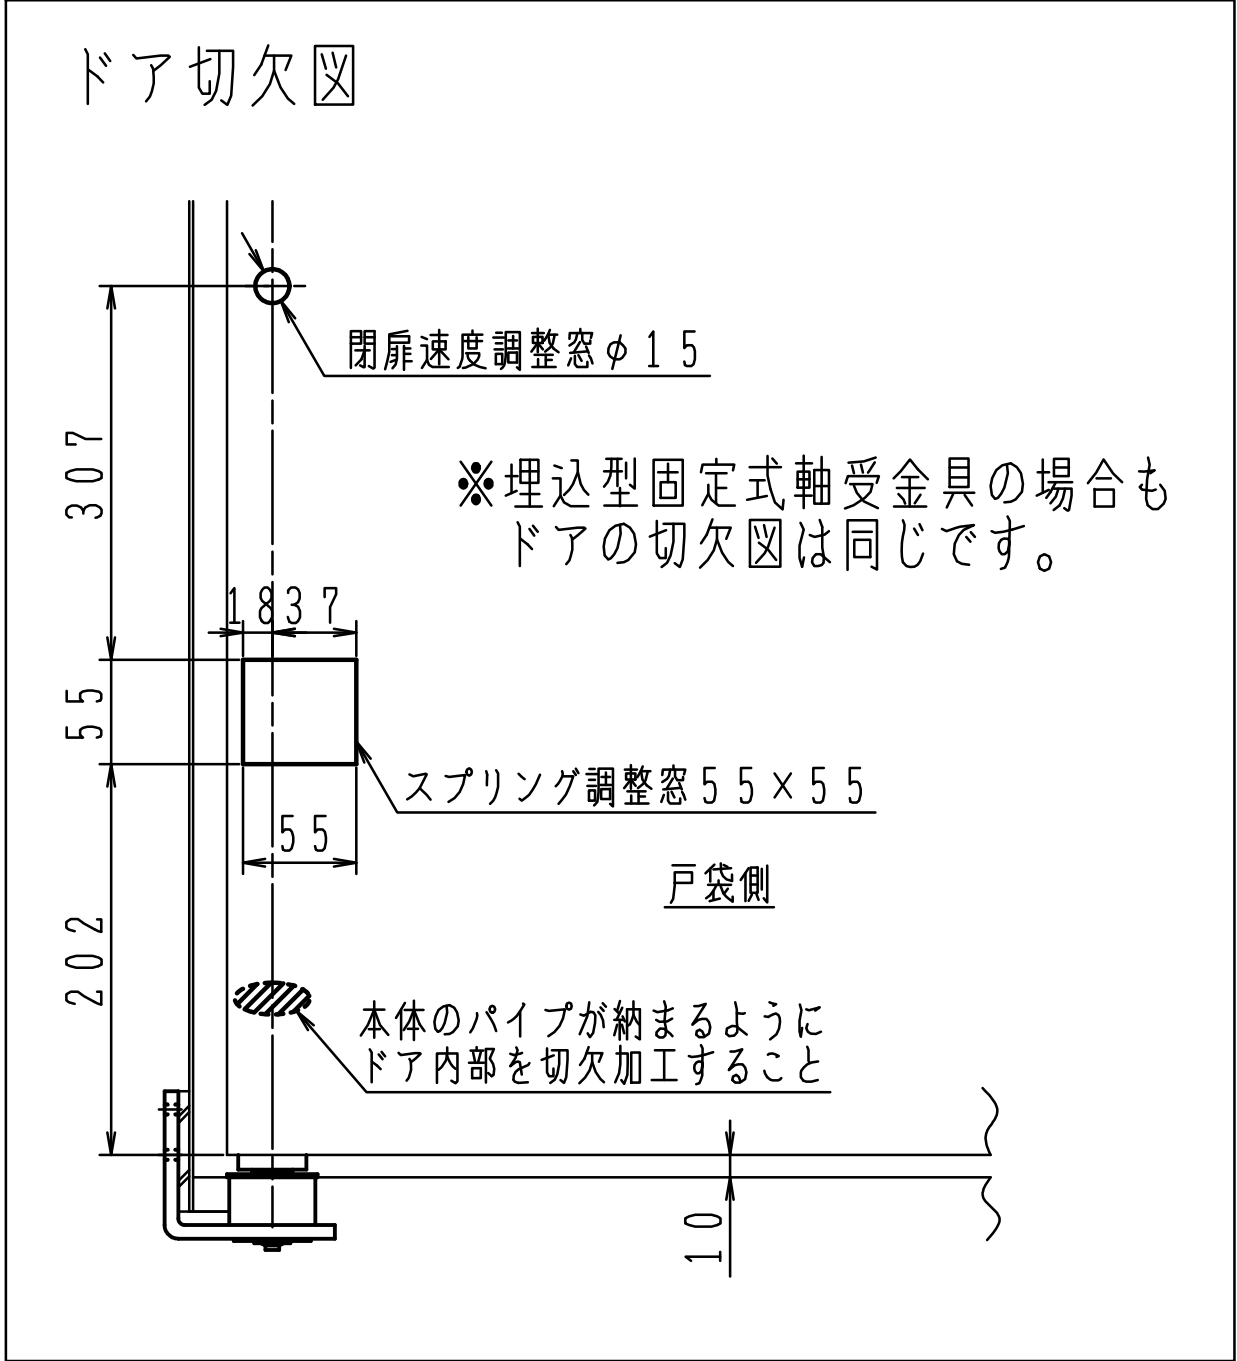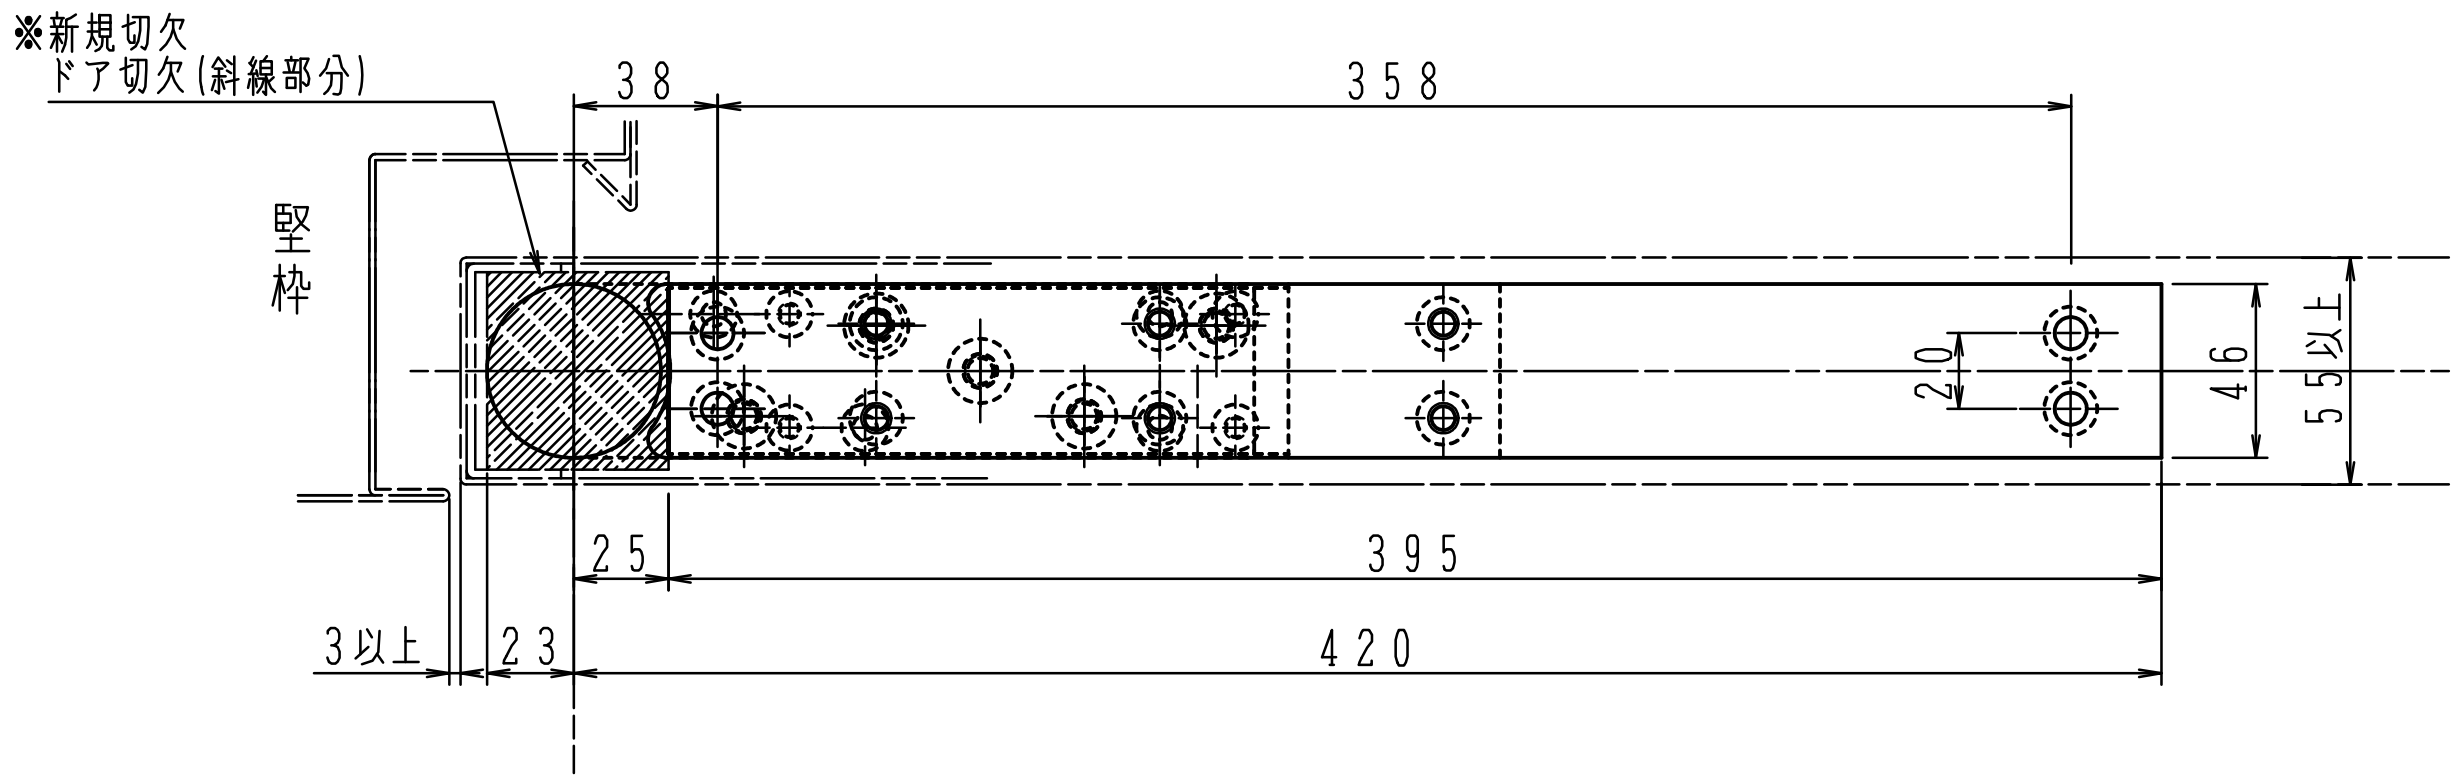

必ず戸当り(別途)を設置して下さい。

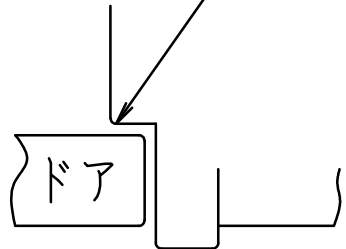

本製品はオーダー品です。

- ※閉扉速度調整窓、スプリング調整窓には付属の隠し蓋をご使用下さい。
- ※トップピボットは既設品をご使用願います。
- ※軸受金具は埋替えて下さい