




※左右勝手があります。
本図は左開きを示す。

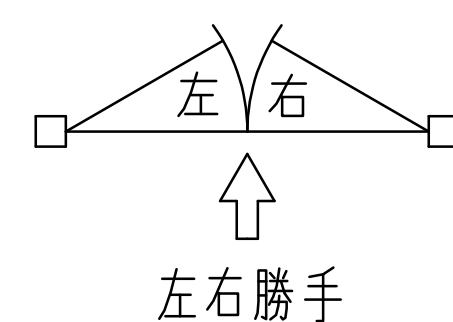

11～25mm厚の石張り納まりに対応出来るよう、
主軸17・22・27mm伸ばしのフロアヒンジを
設定しております。

石 厚	H	プレートタイプ
21～25	27	I-B-27
16～20	22	I-B-22
11～15	17	I-B-17

例：石厚22mmの場合、調整シロ（接着剤等）により
H寸法を27mmに調整して下さい。
又そのプレートタイプはI-B-27になります。

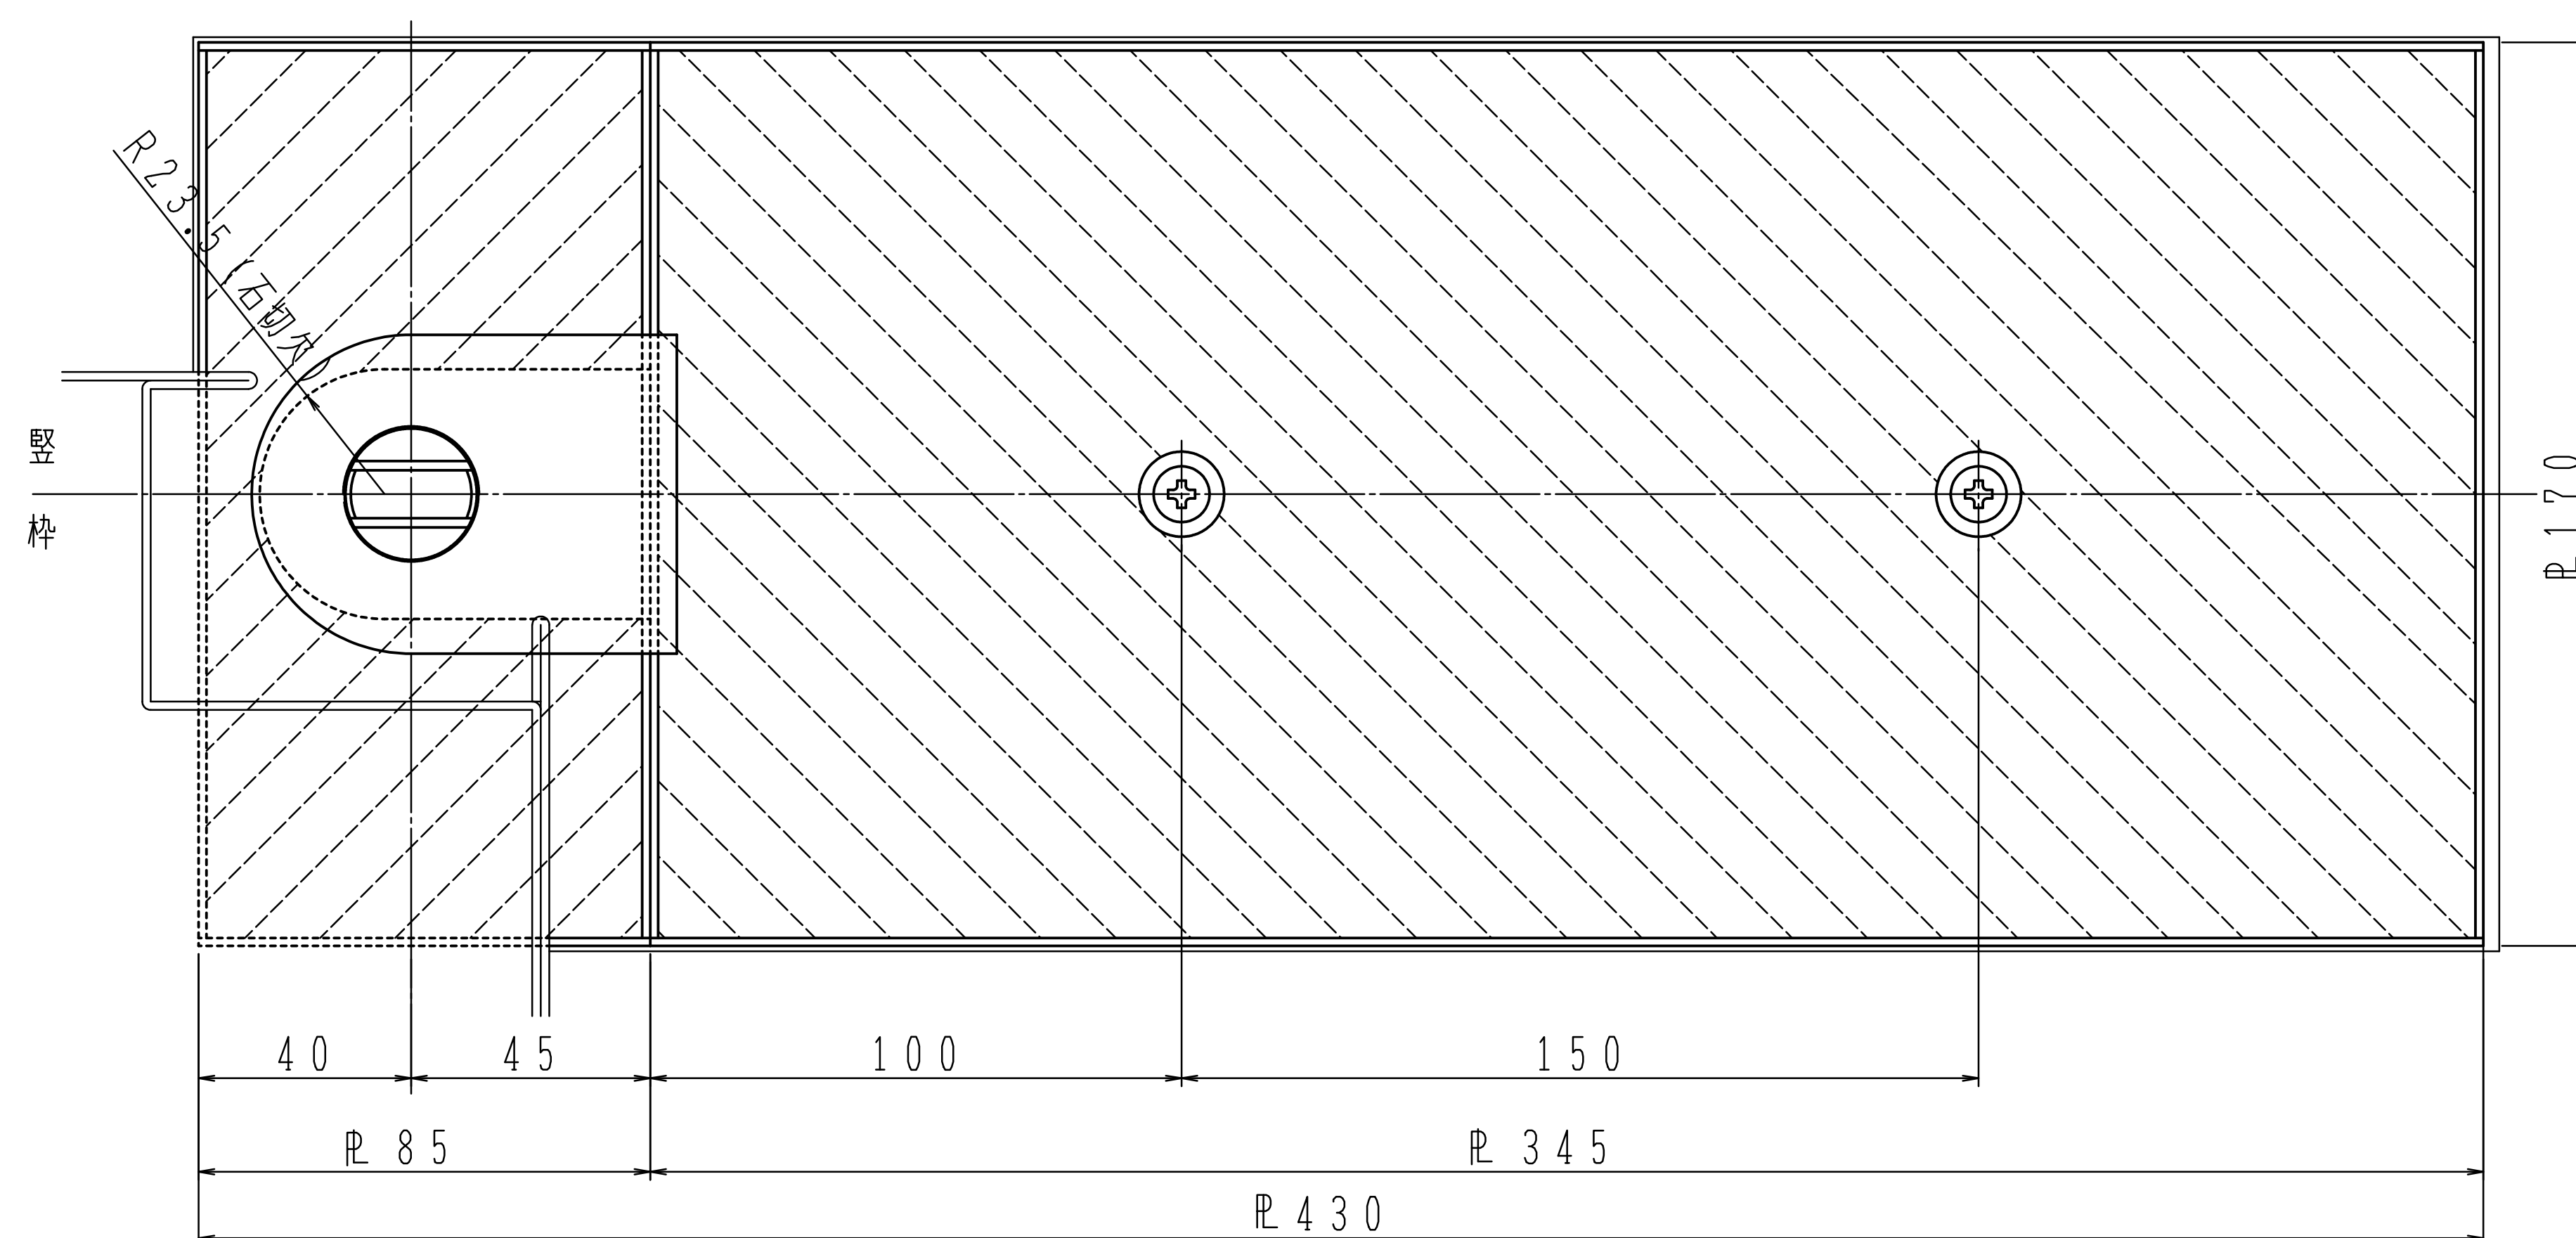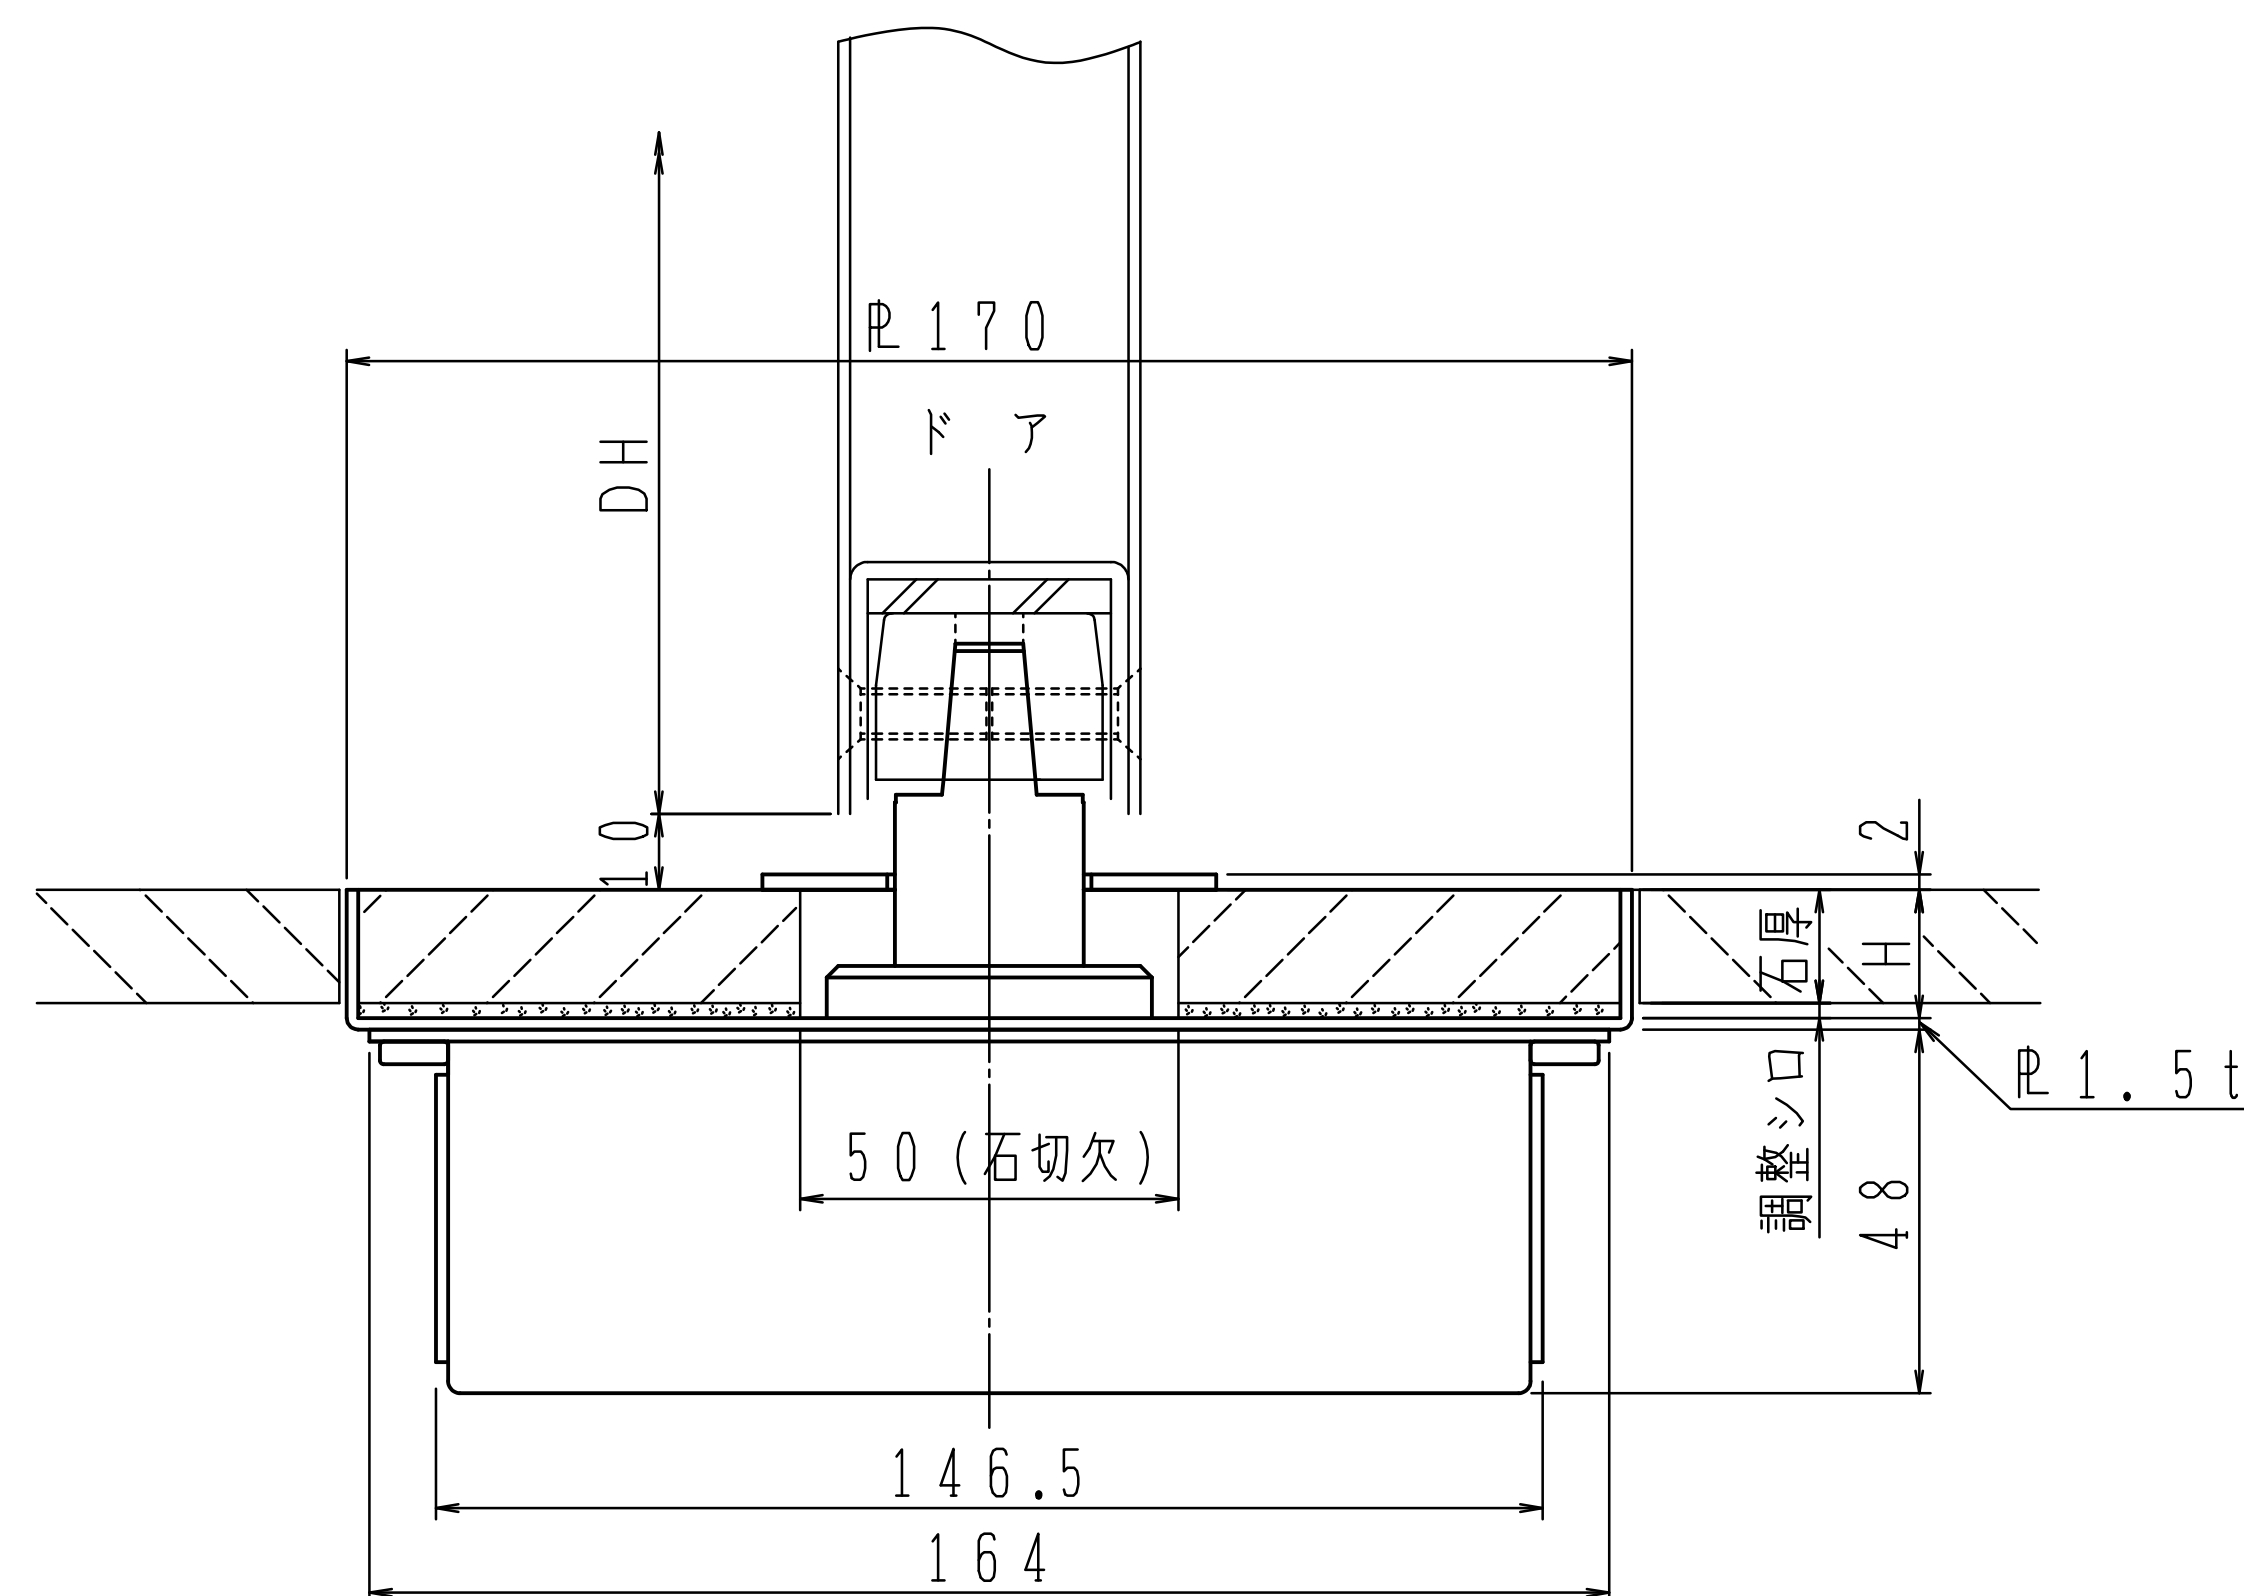

本図はF-835, F-845を示す。
F-855, F-865は主軸とキャップとアームの形状
が大きくなるが、納まり寸法は同じ。

