

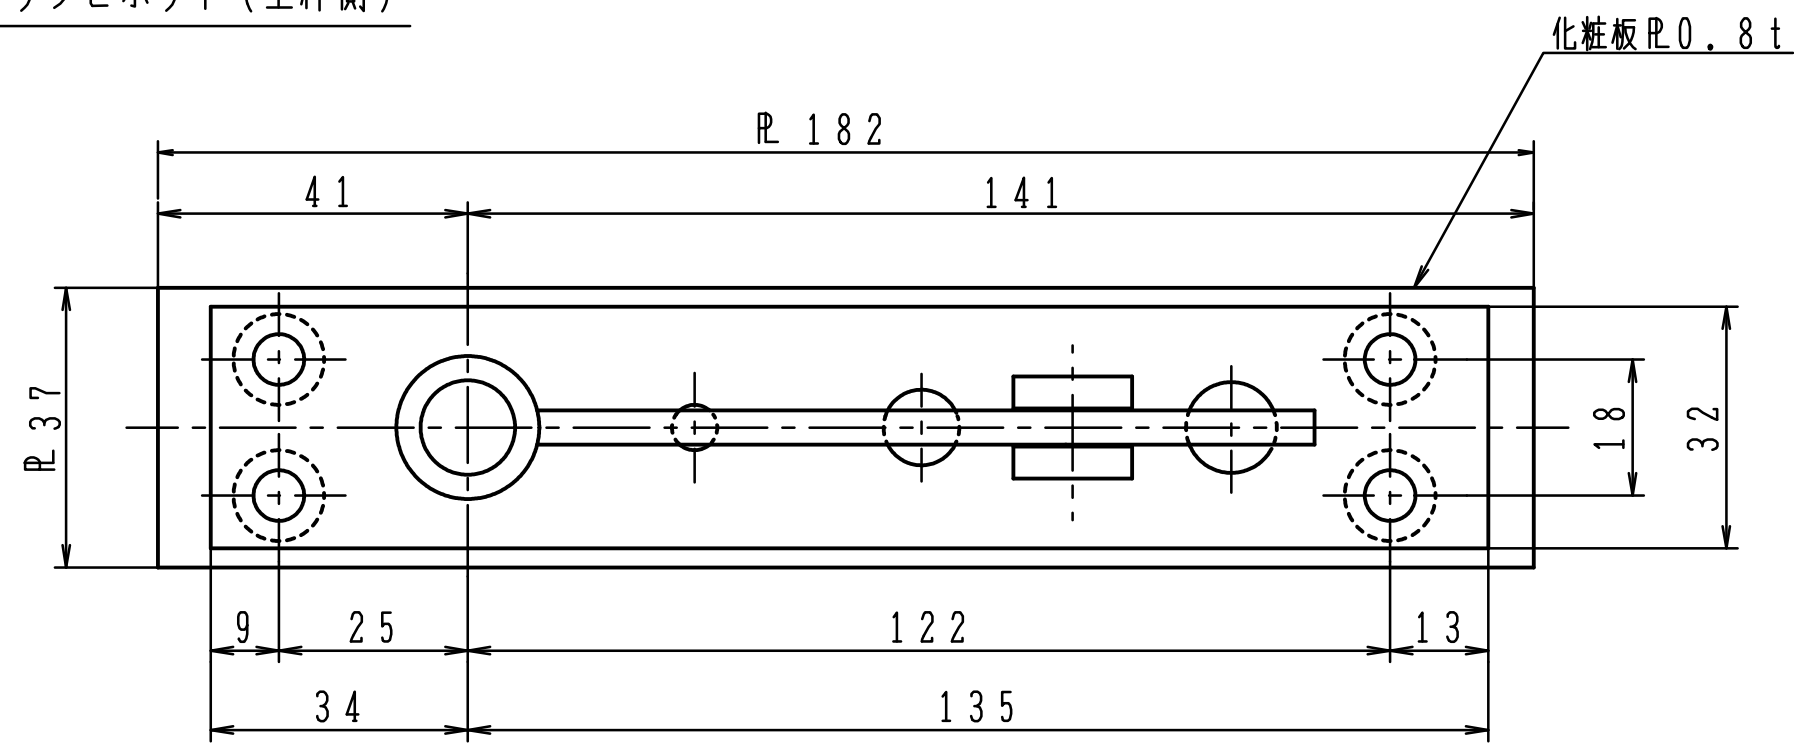


トップピボット（上枠側）


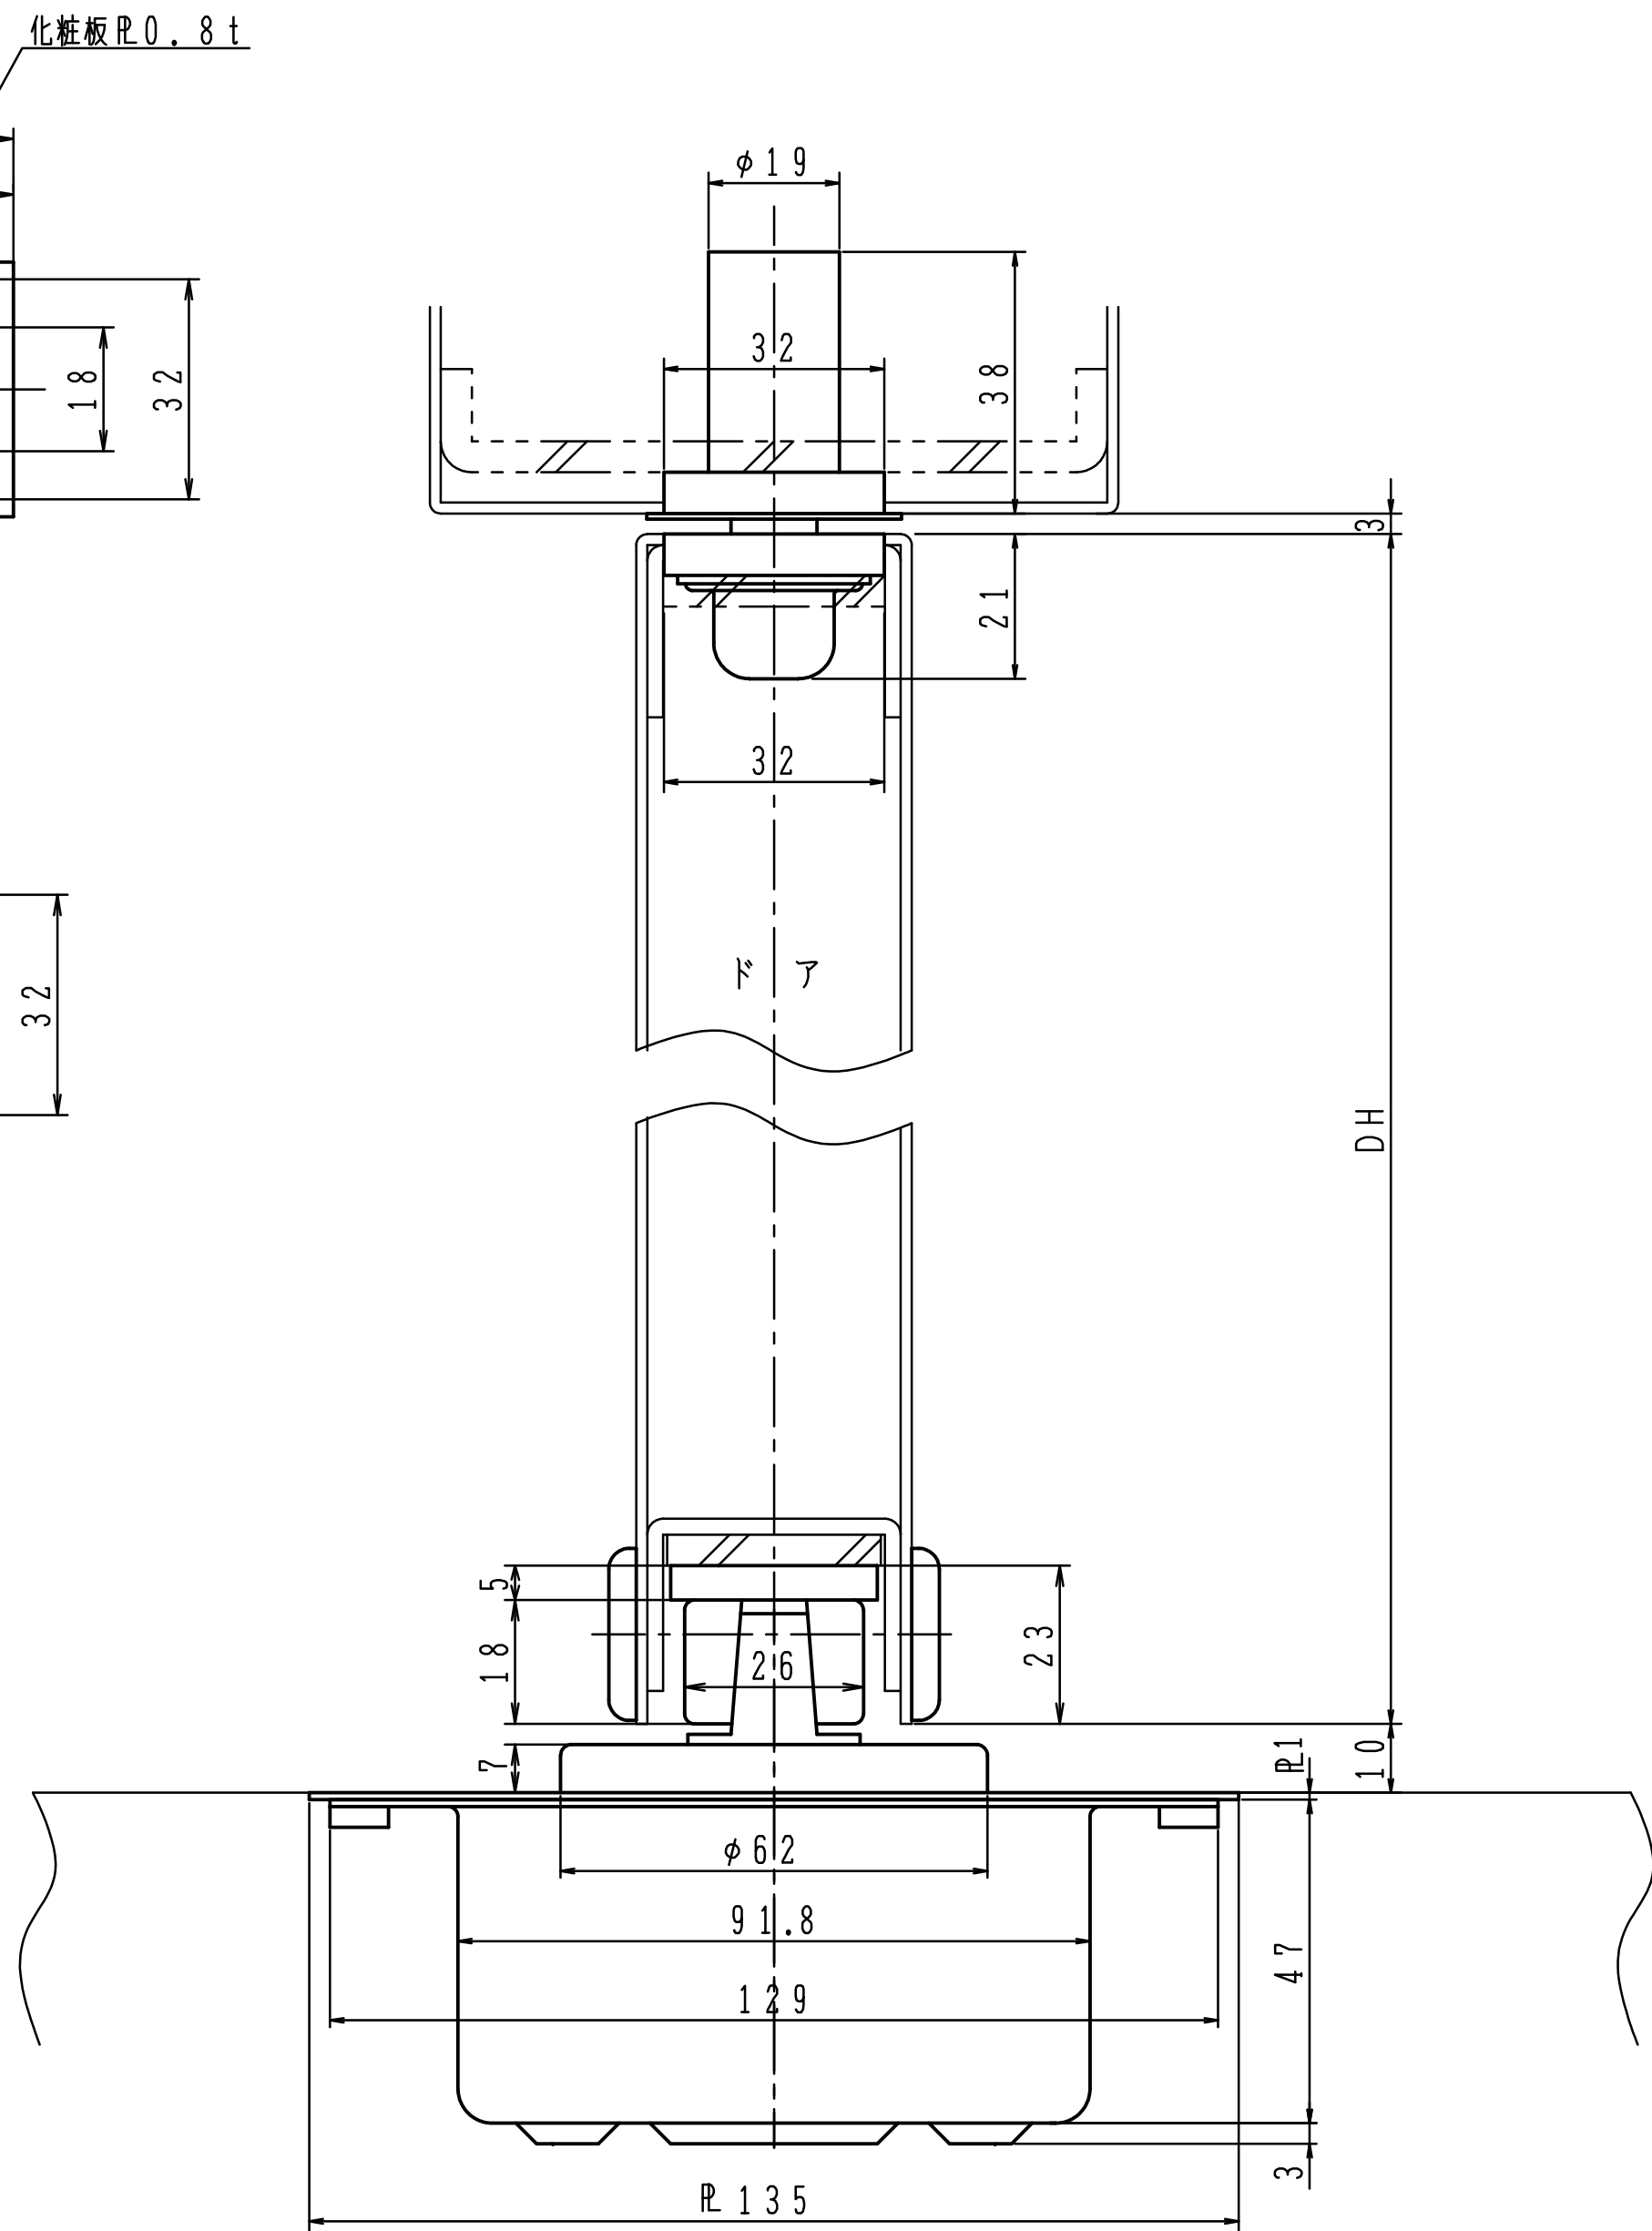


トップピボット（ドア側）

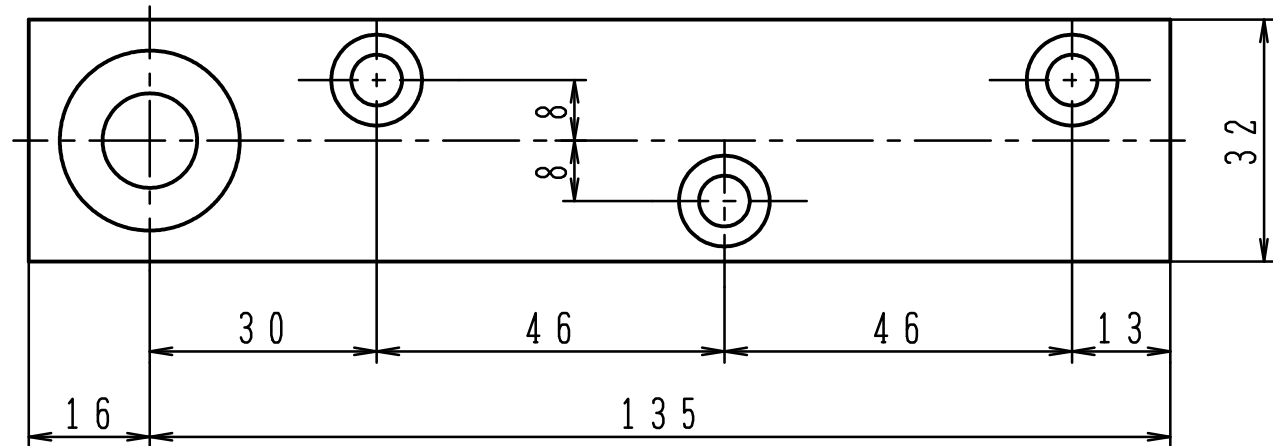



床 面

アームプレート

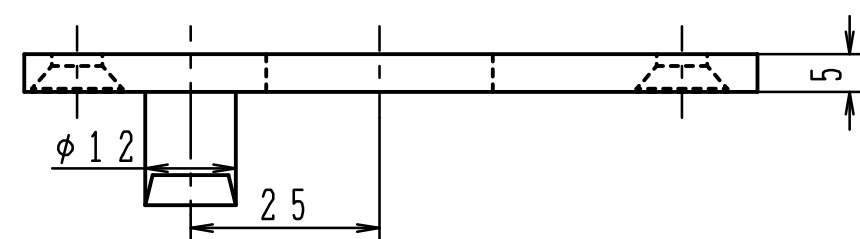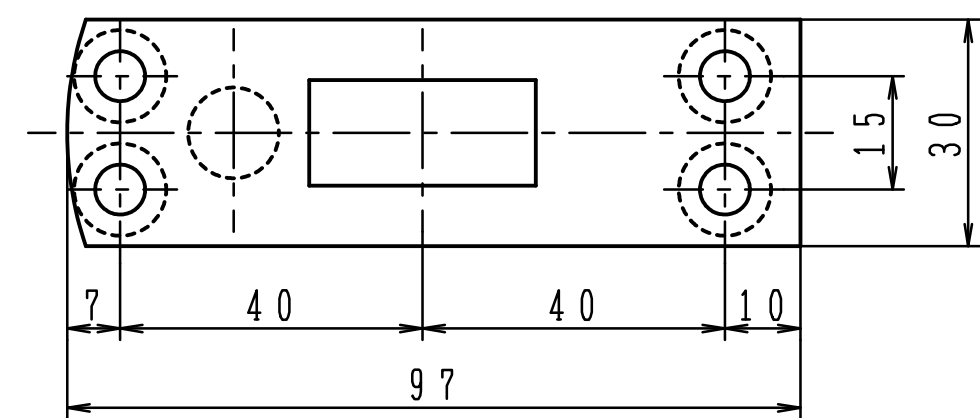

フロアヒンジの埋替品番及び納まり図

	既 設 品 番	埋 替 品 番
ストップなし	211	H-511CHE
	222	H-522CHE
ストップ付き	S-211	HS-511CHE
	S-222	HS-522CHE

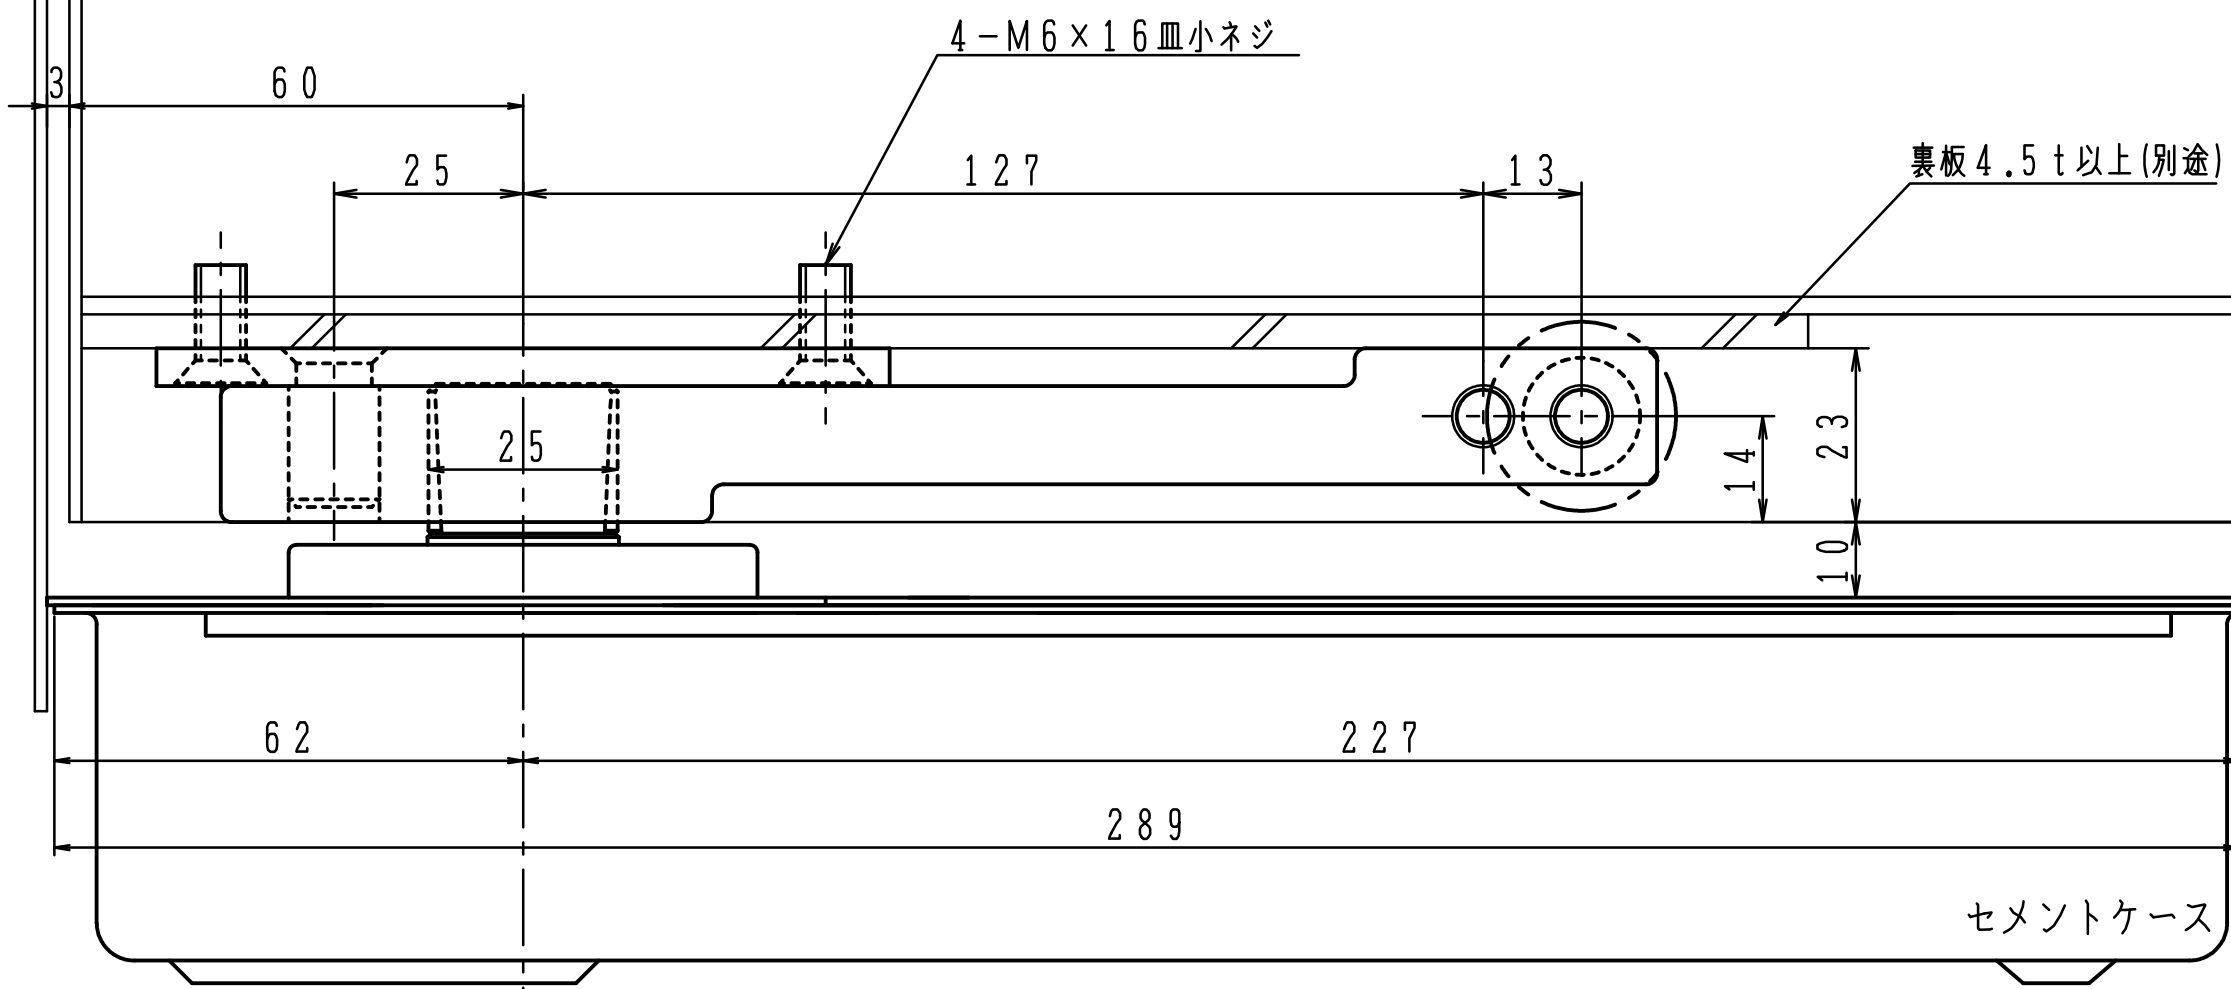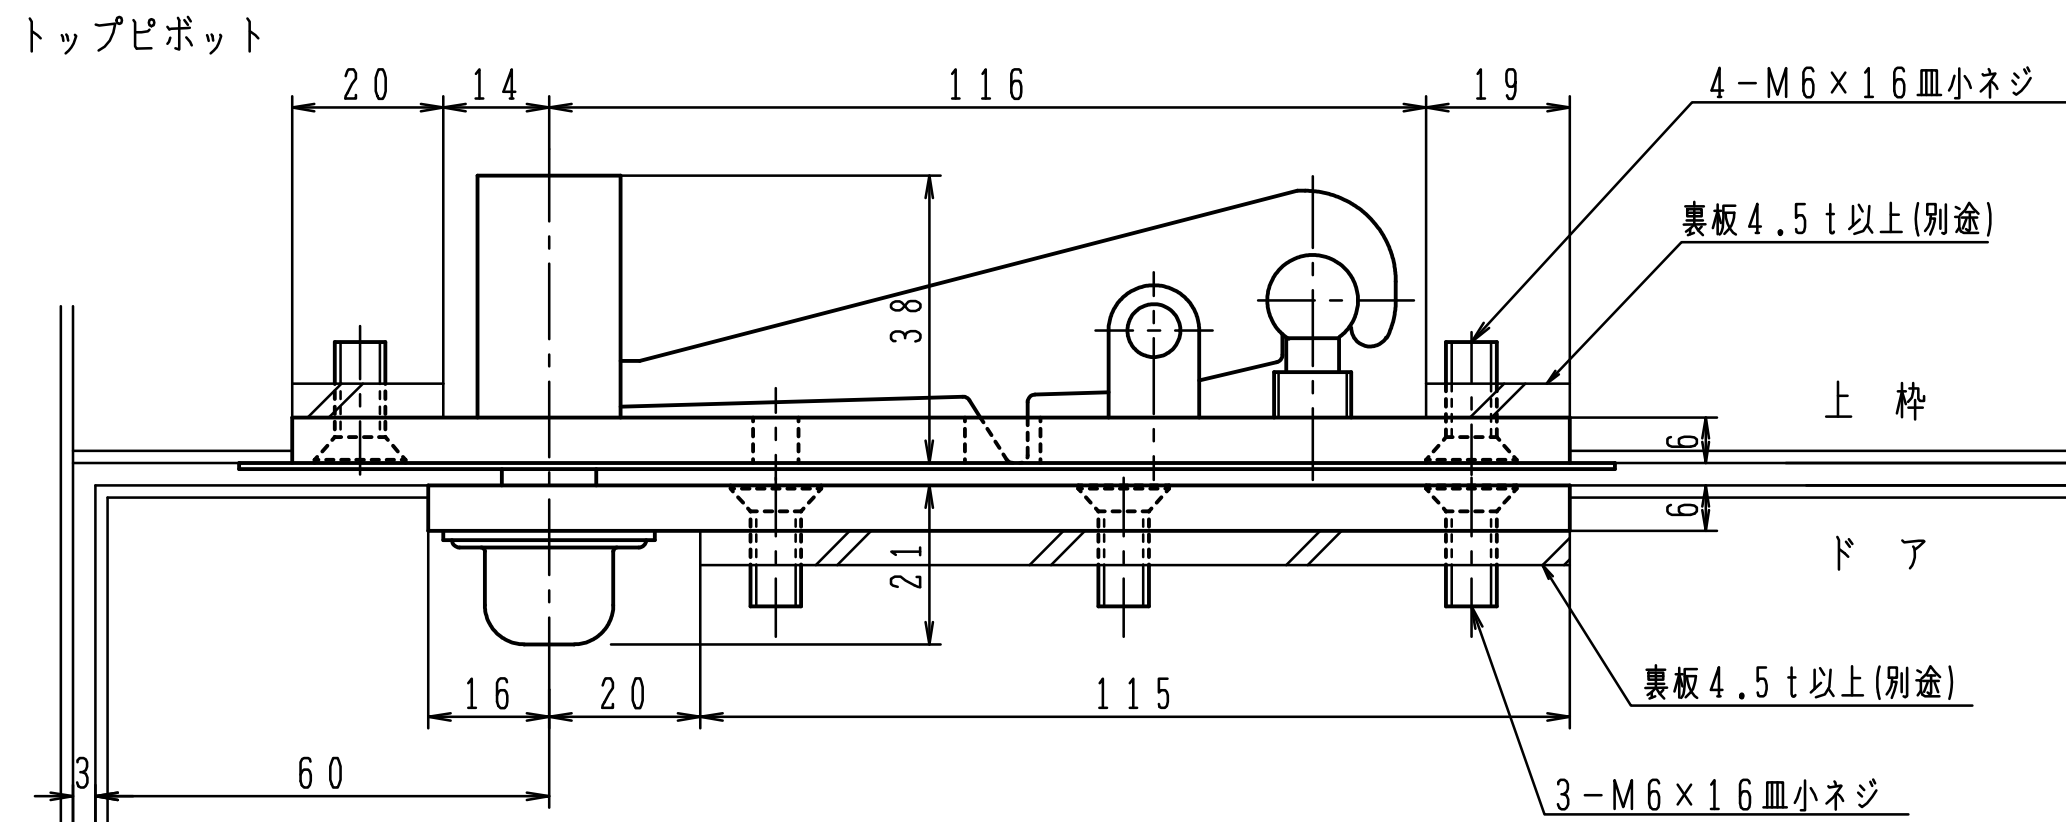

ドア召合せ調整ネジ
(M8×35皿小ネジ ステンレス)

