
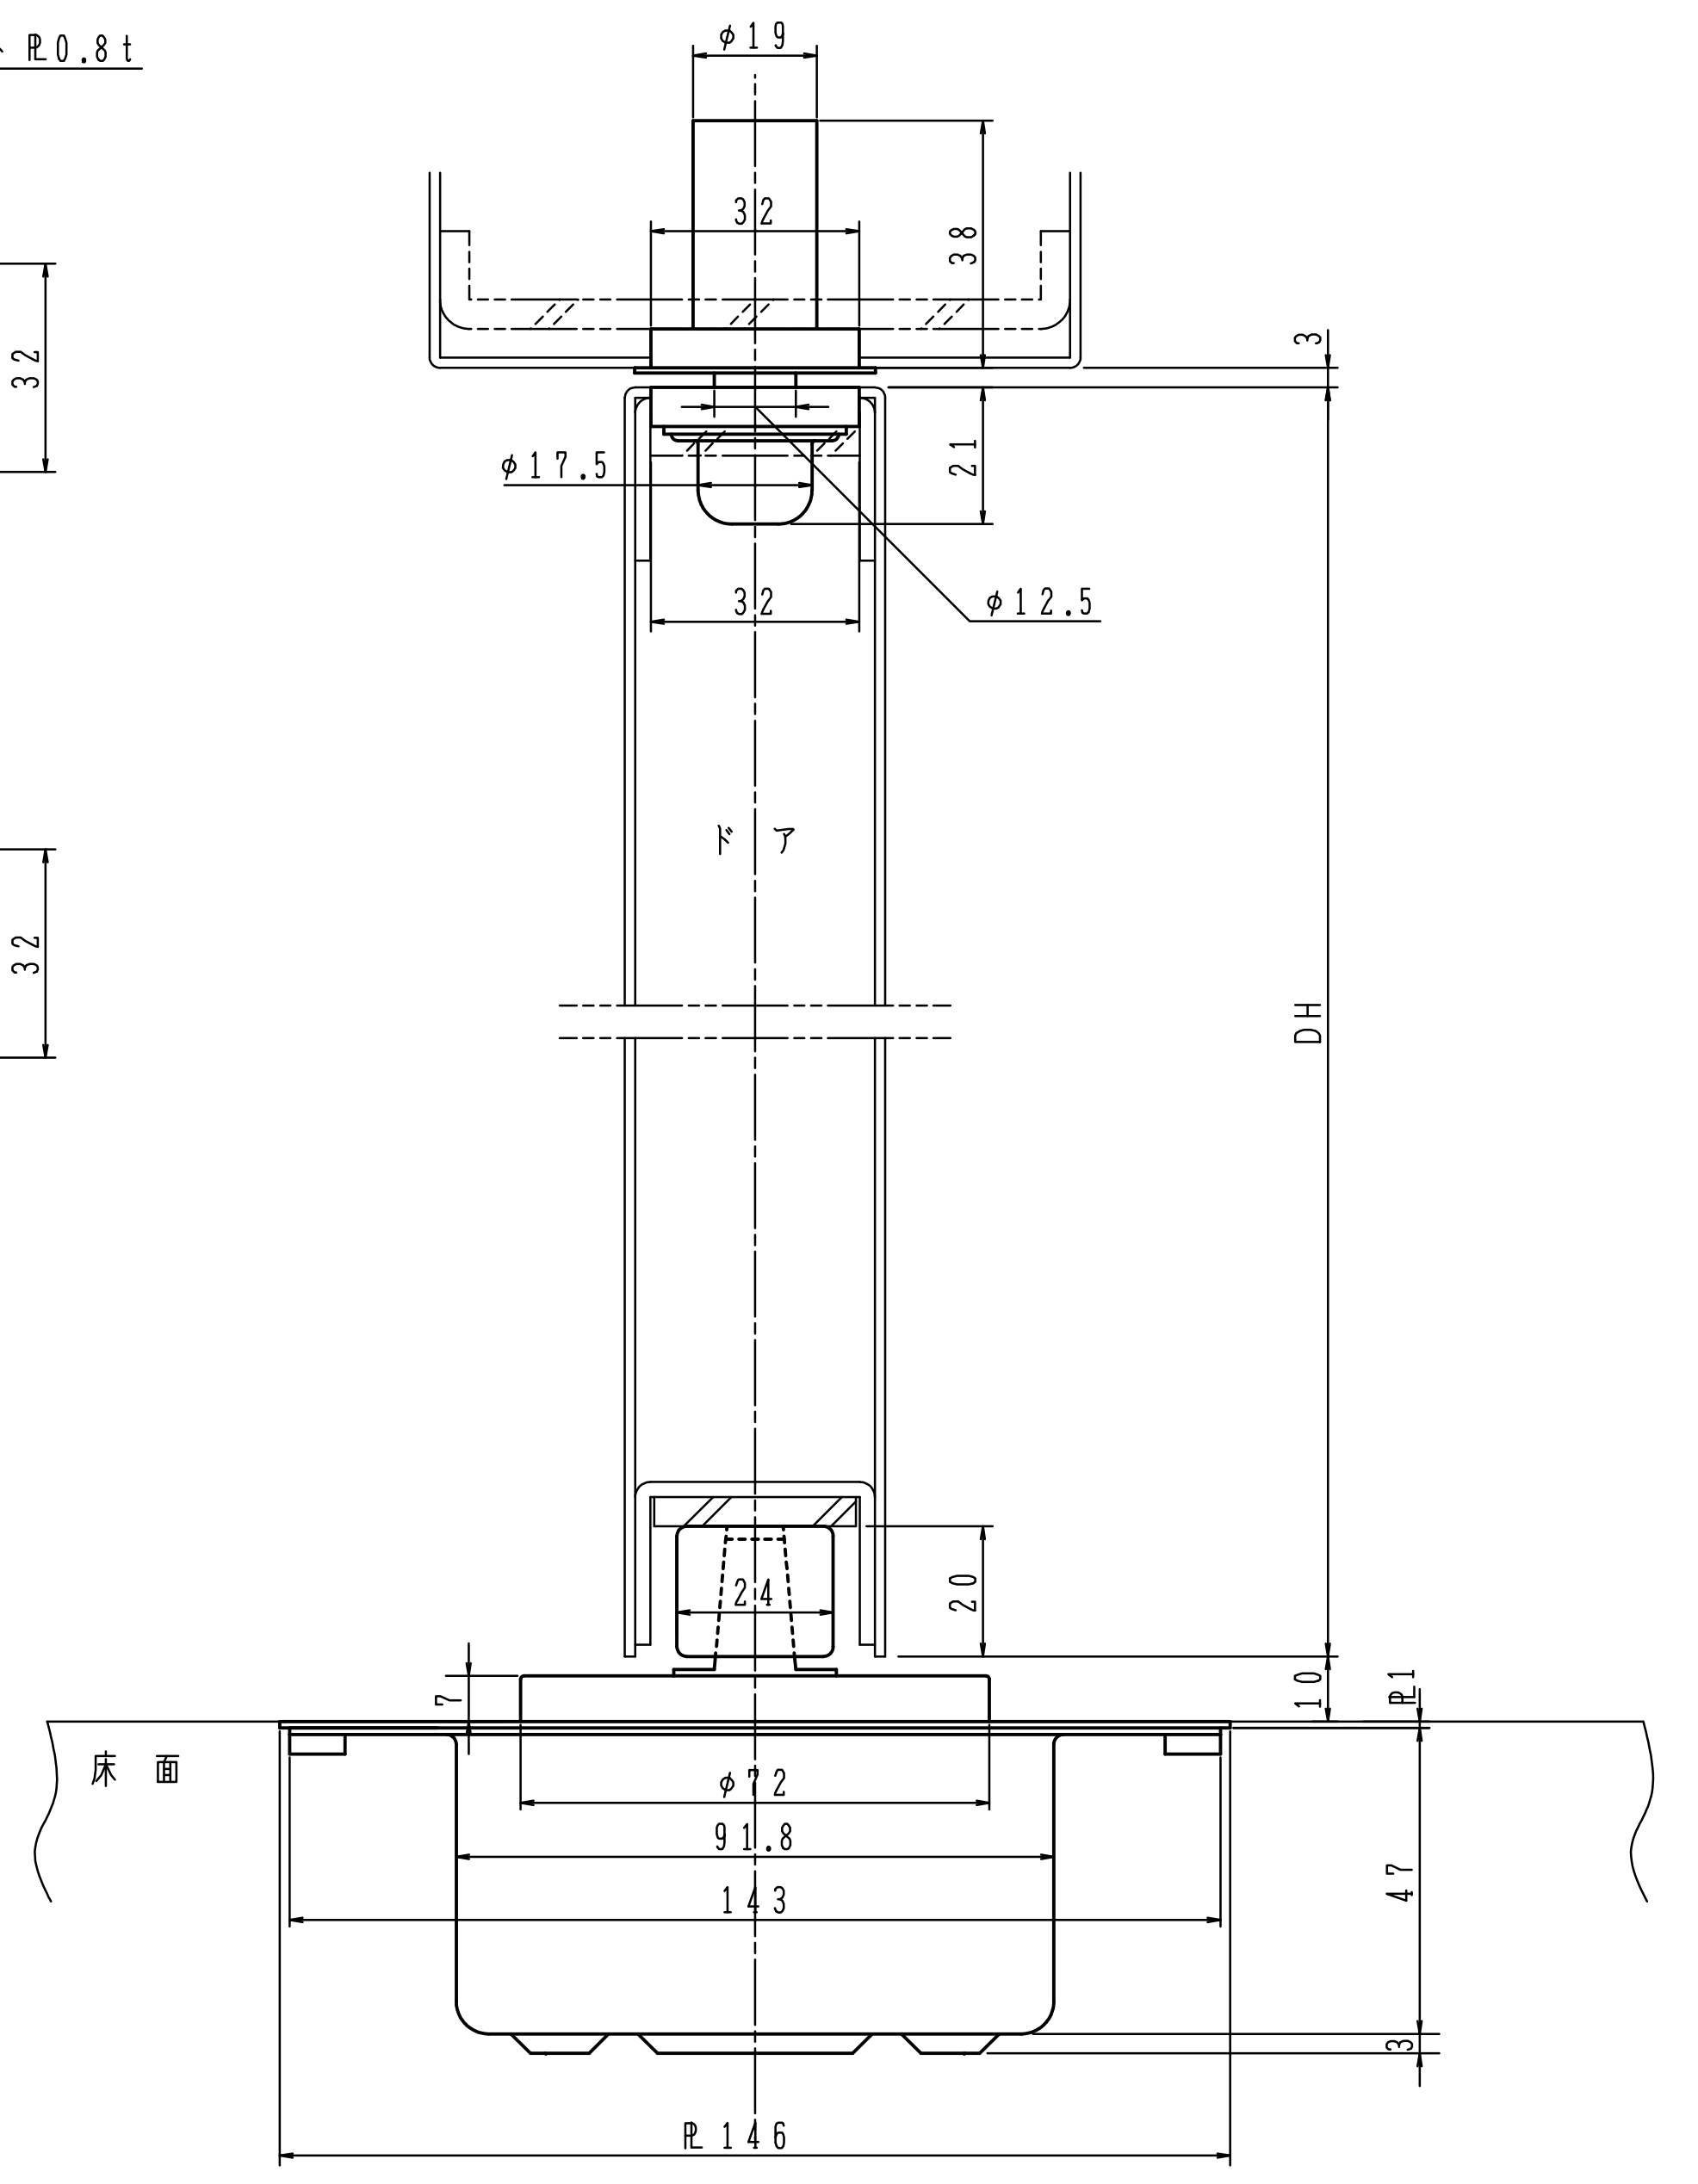
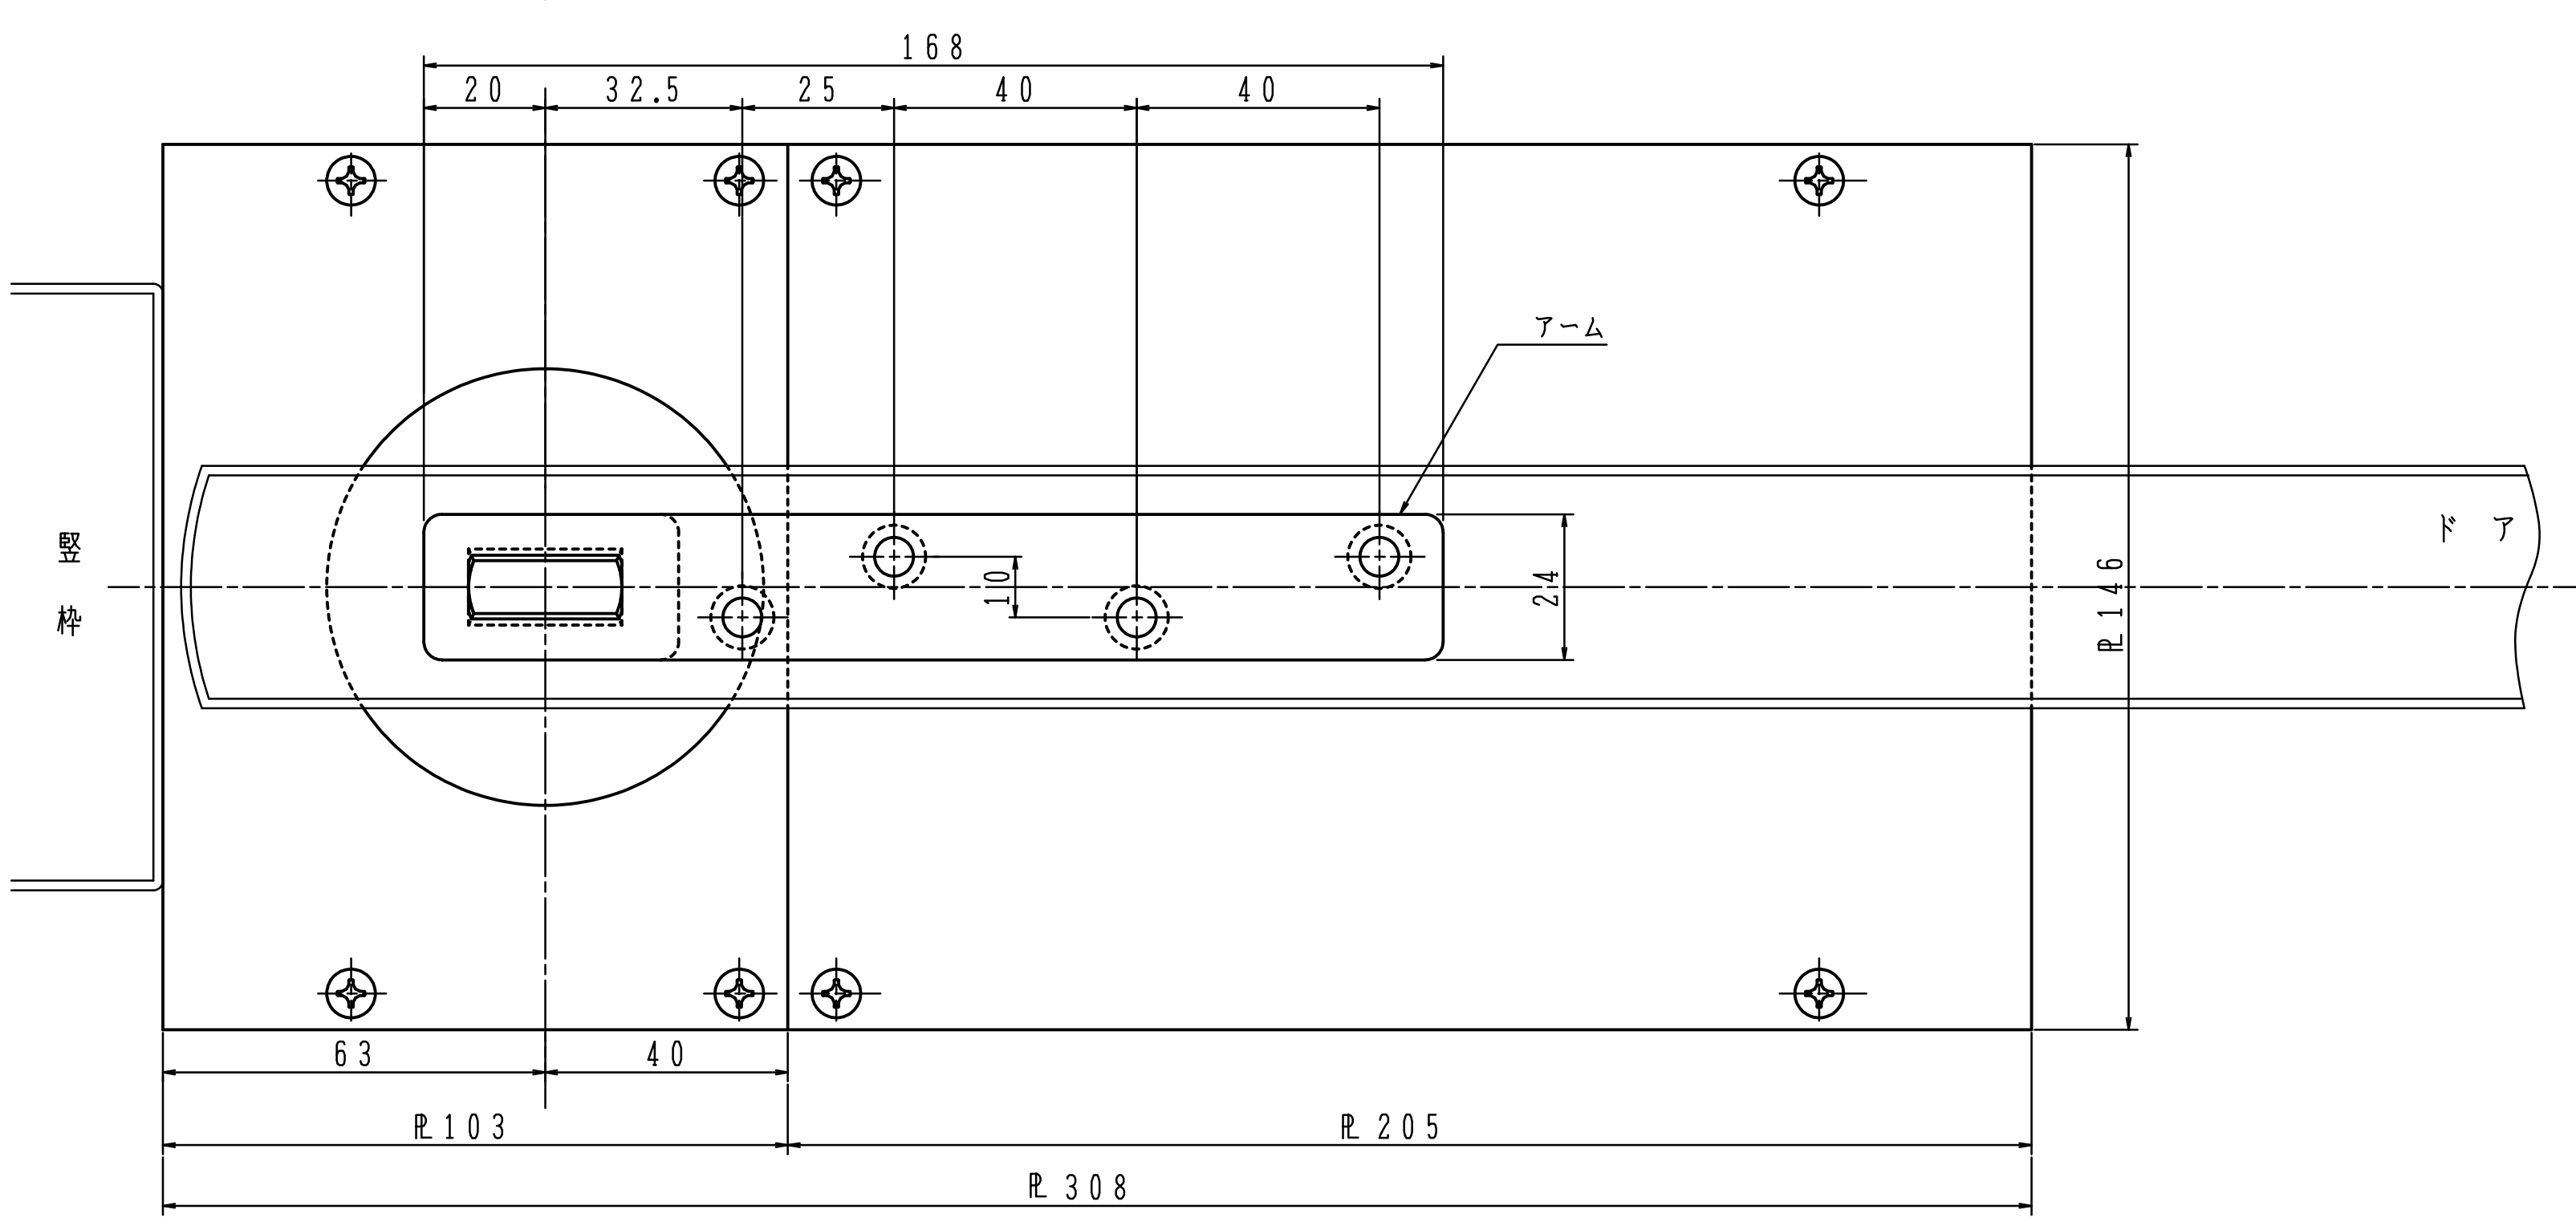
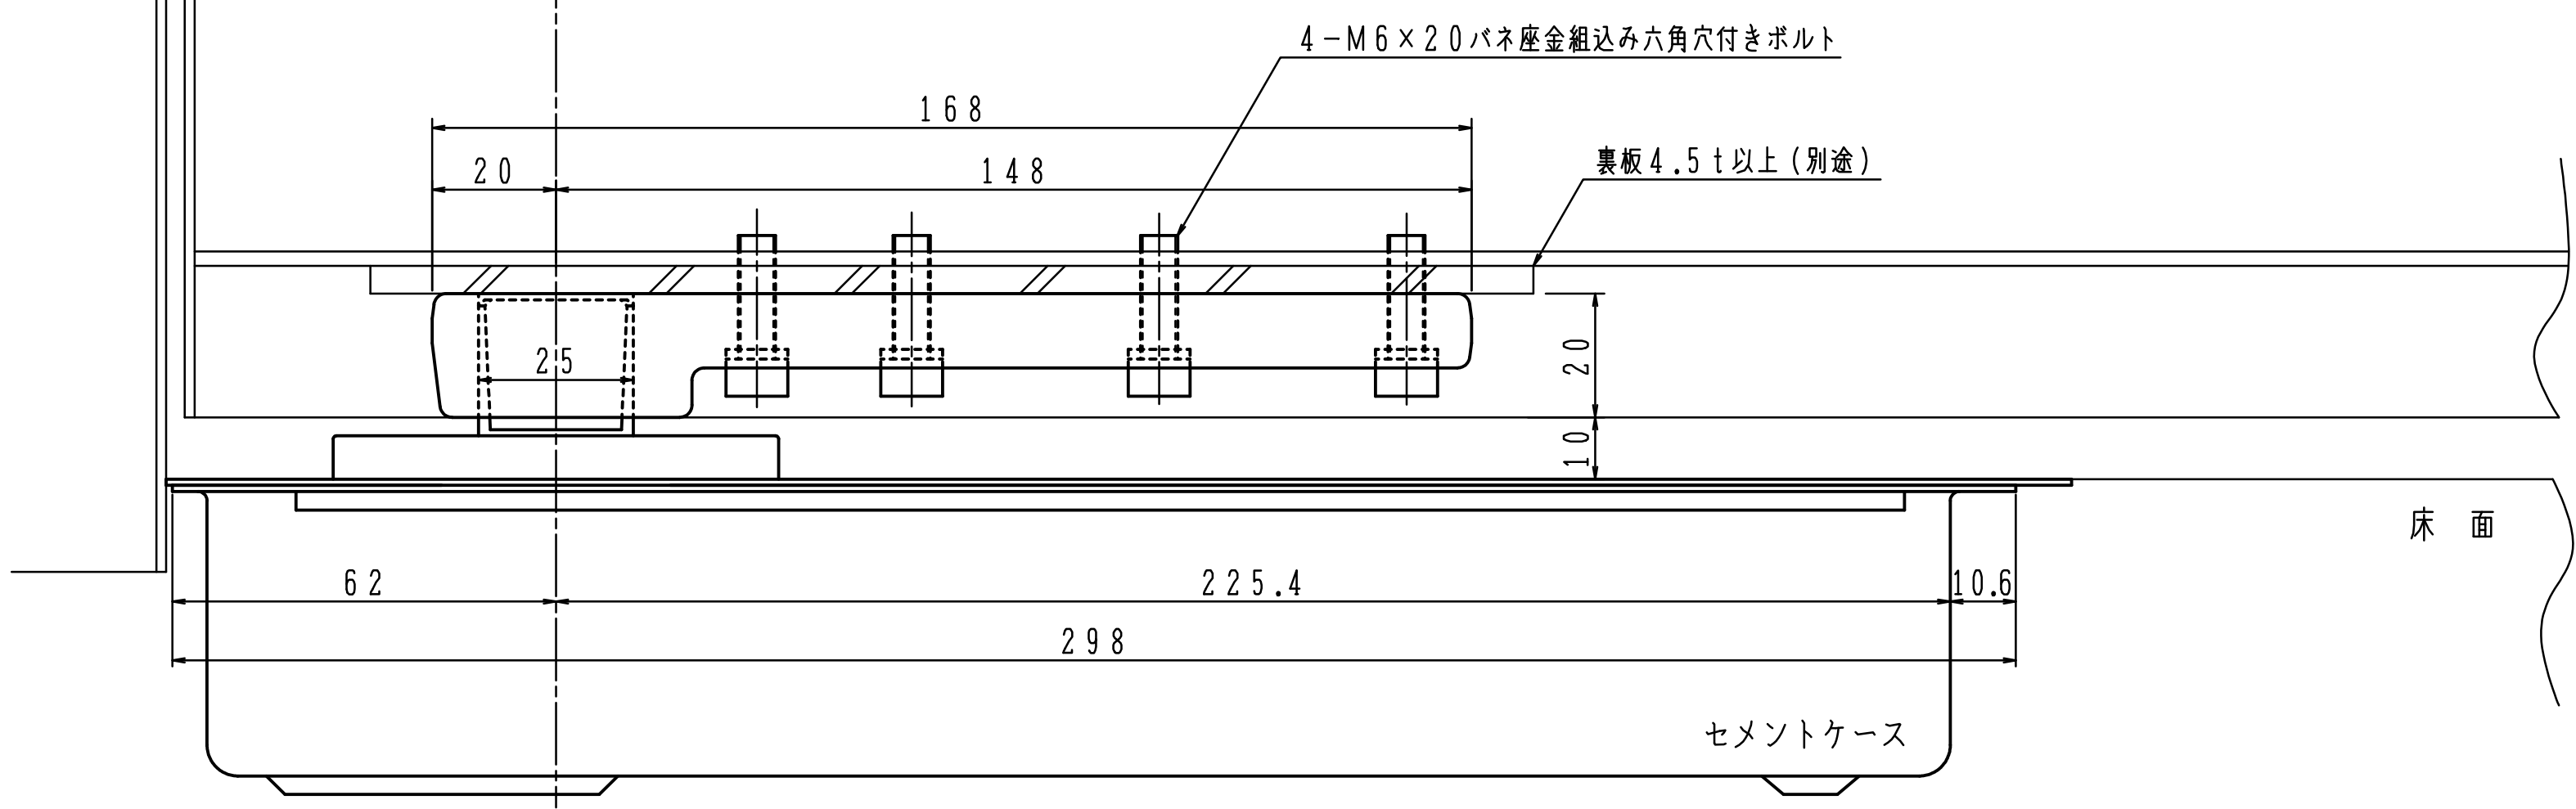
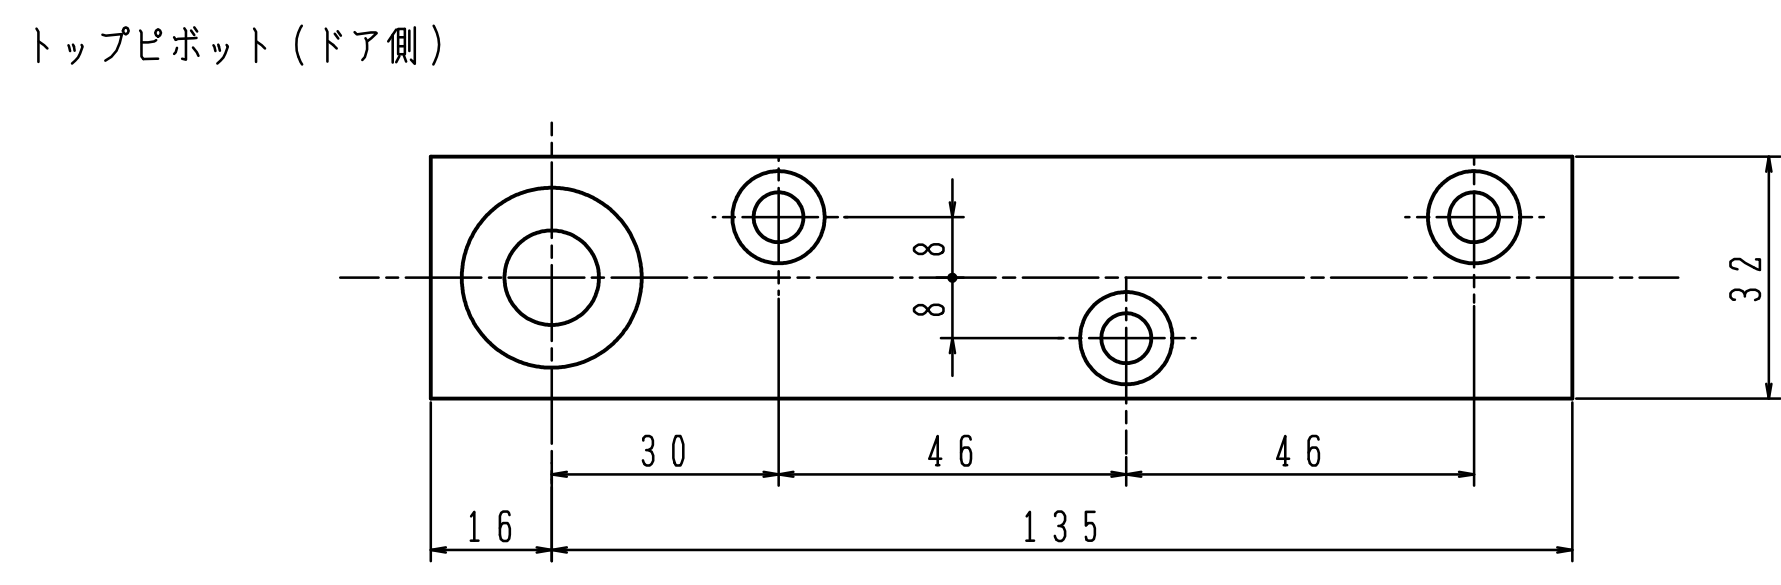
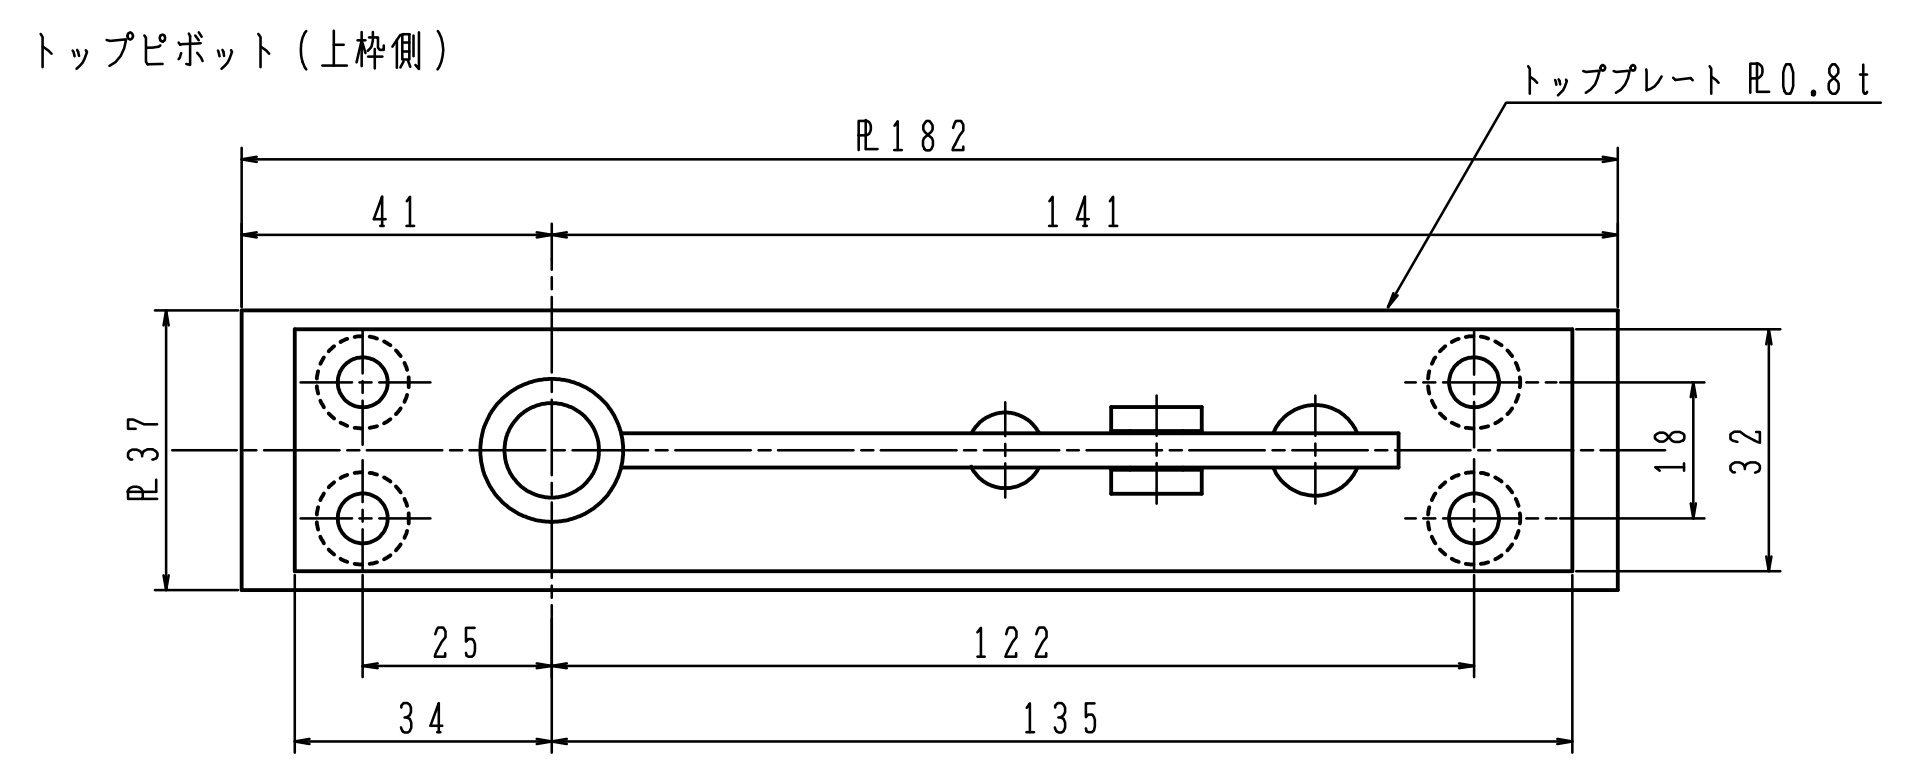


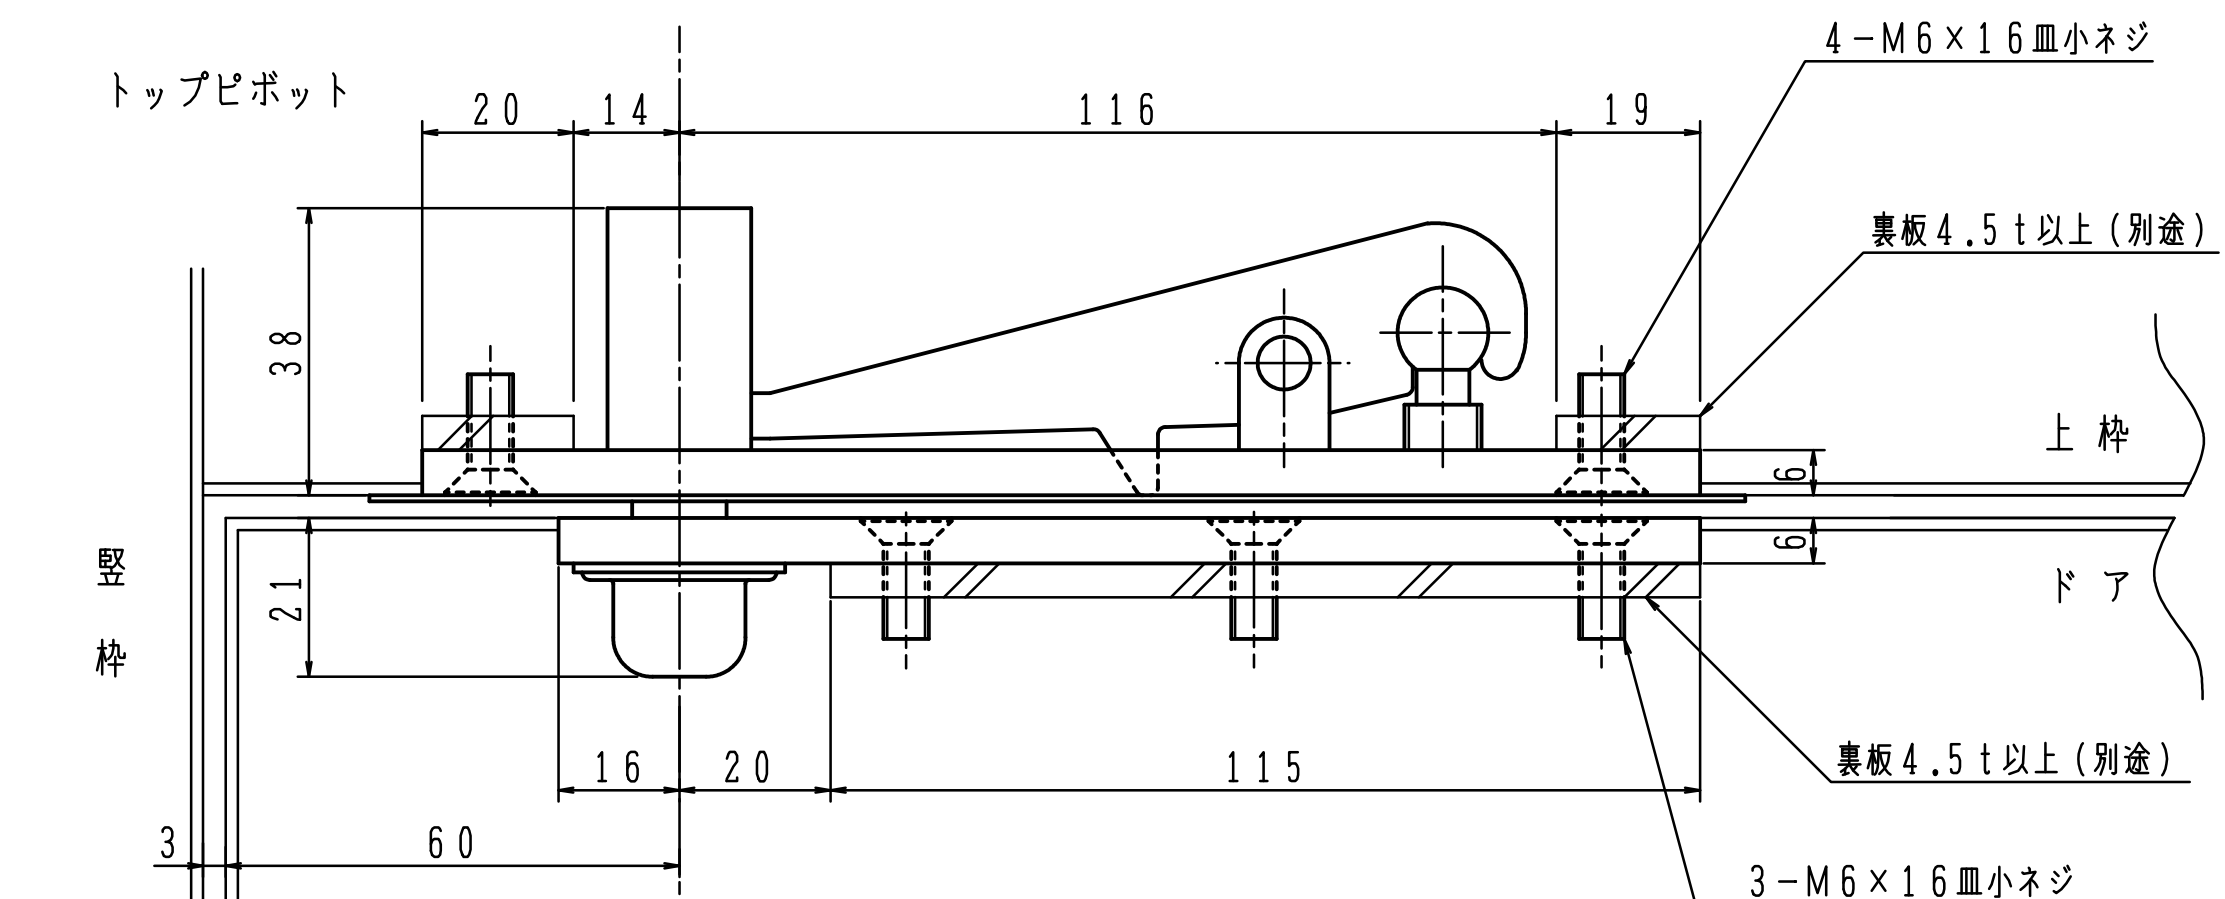

フロアヒンジの埋替品番及び納まり図		
	既 設 品 番	埋 替 品 番
ストップなし	H-211	H-511CHU
	H-222	H-522CHU
ストップ付き	HS-211	HS-511CHU
	HS-222	HS-522CHU