


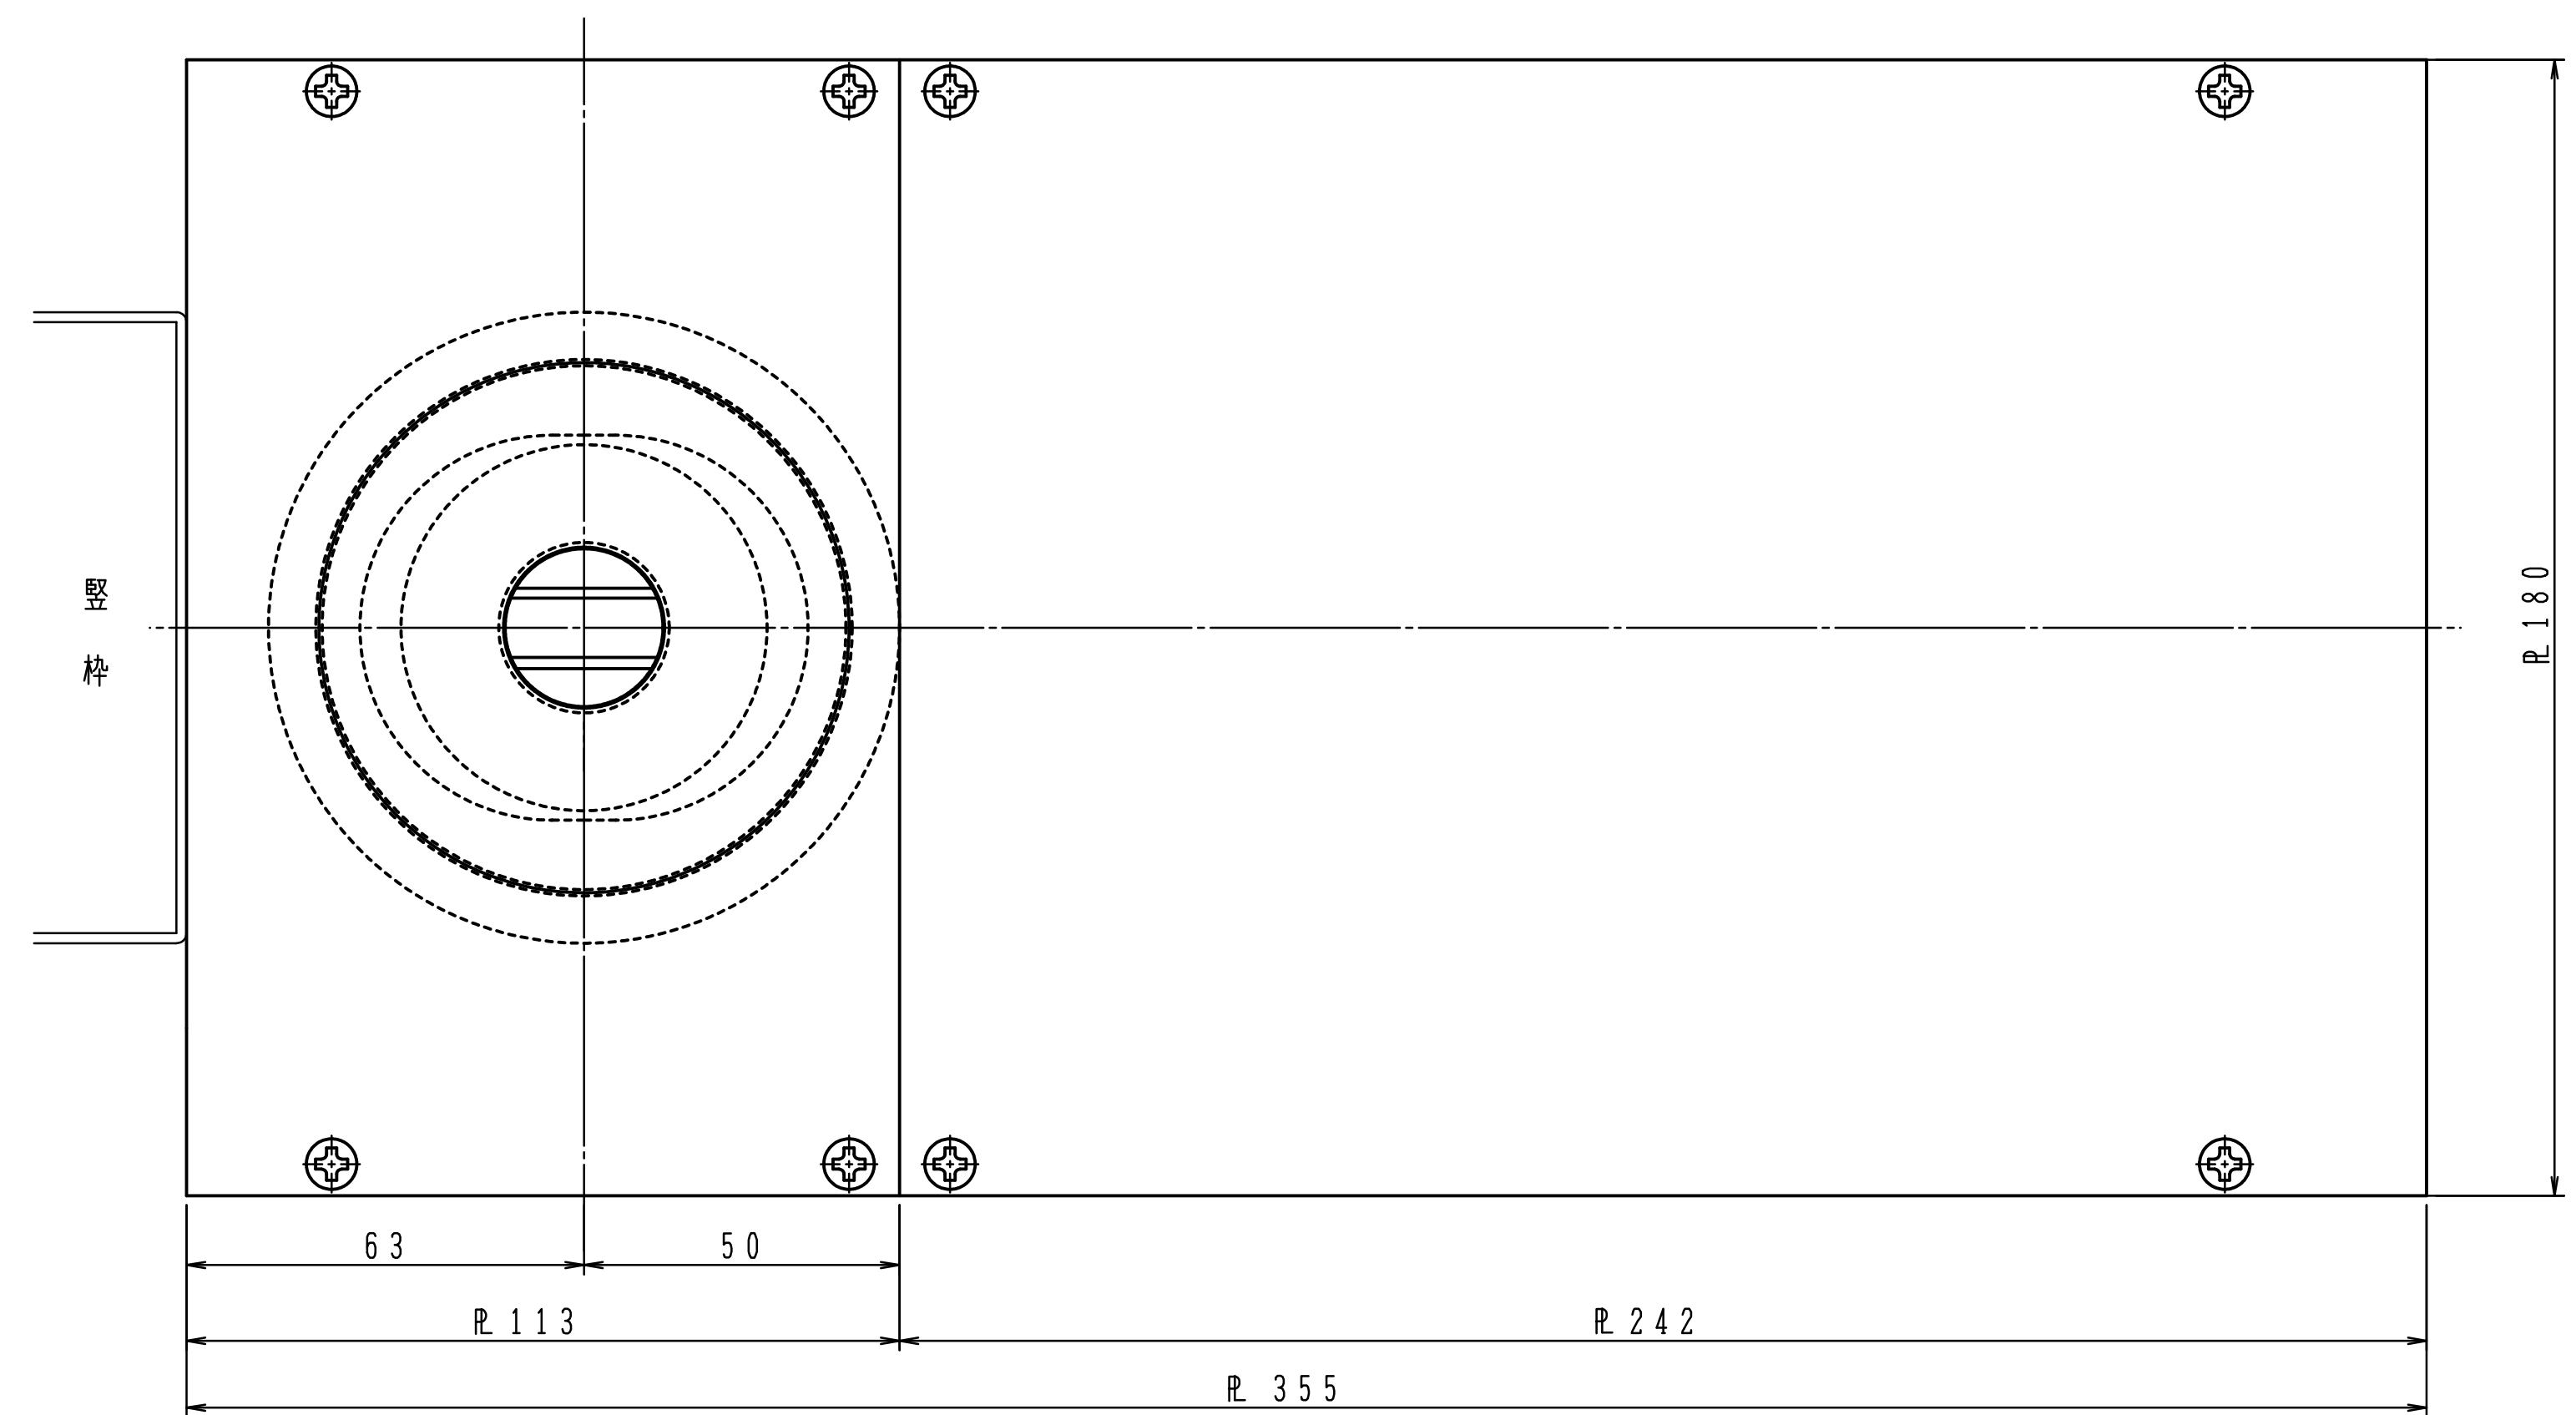

注) ドア吊込み後、ストップ切替操作は出来ません。

