


# アクアヒンジの石張り納まり




※一方開きには左右勝手があります。

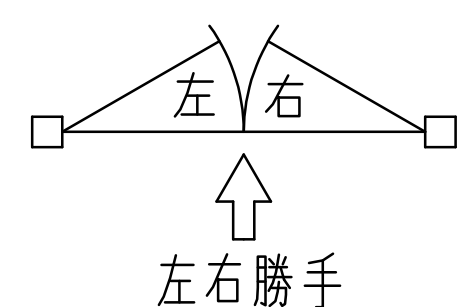

11～25mm厚の石張り納まりに対応出来るよう、主軸伸ばしのフロアヒンジを設定しております。  
(軸伸ばし寸法はH寸法+7mm)

| 石 厚   | H  | プレートタイプ |
|-------|----|---------|
| 21～25 | 27 | I-A-27  |
| 16～20 | 22 | I-A-22  |
| 11～15 | 17 | I-A-17  |

例：石厚22mmの場合、調整シロ（接着剤等）により  
H寸法を27mmに調整して下さい。  
又そのプレートタイプはI-A-27になります。

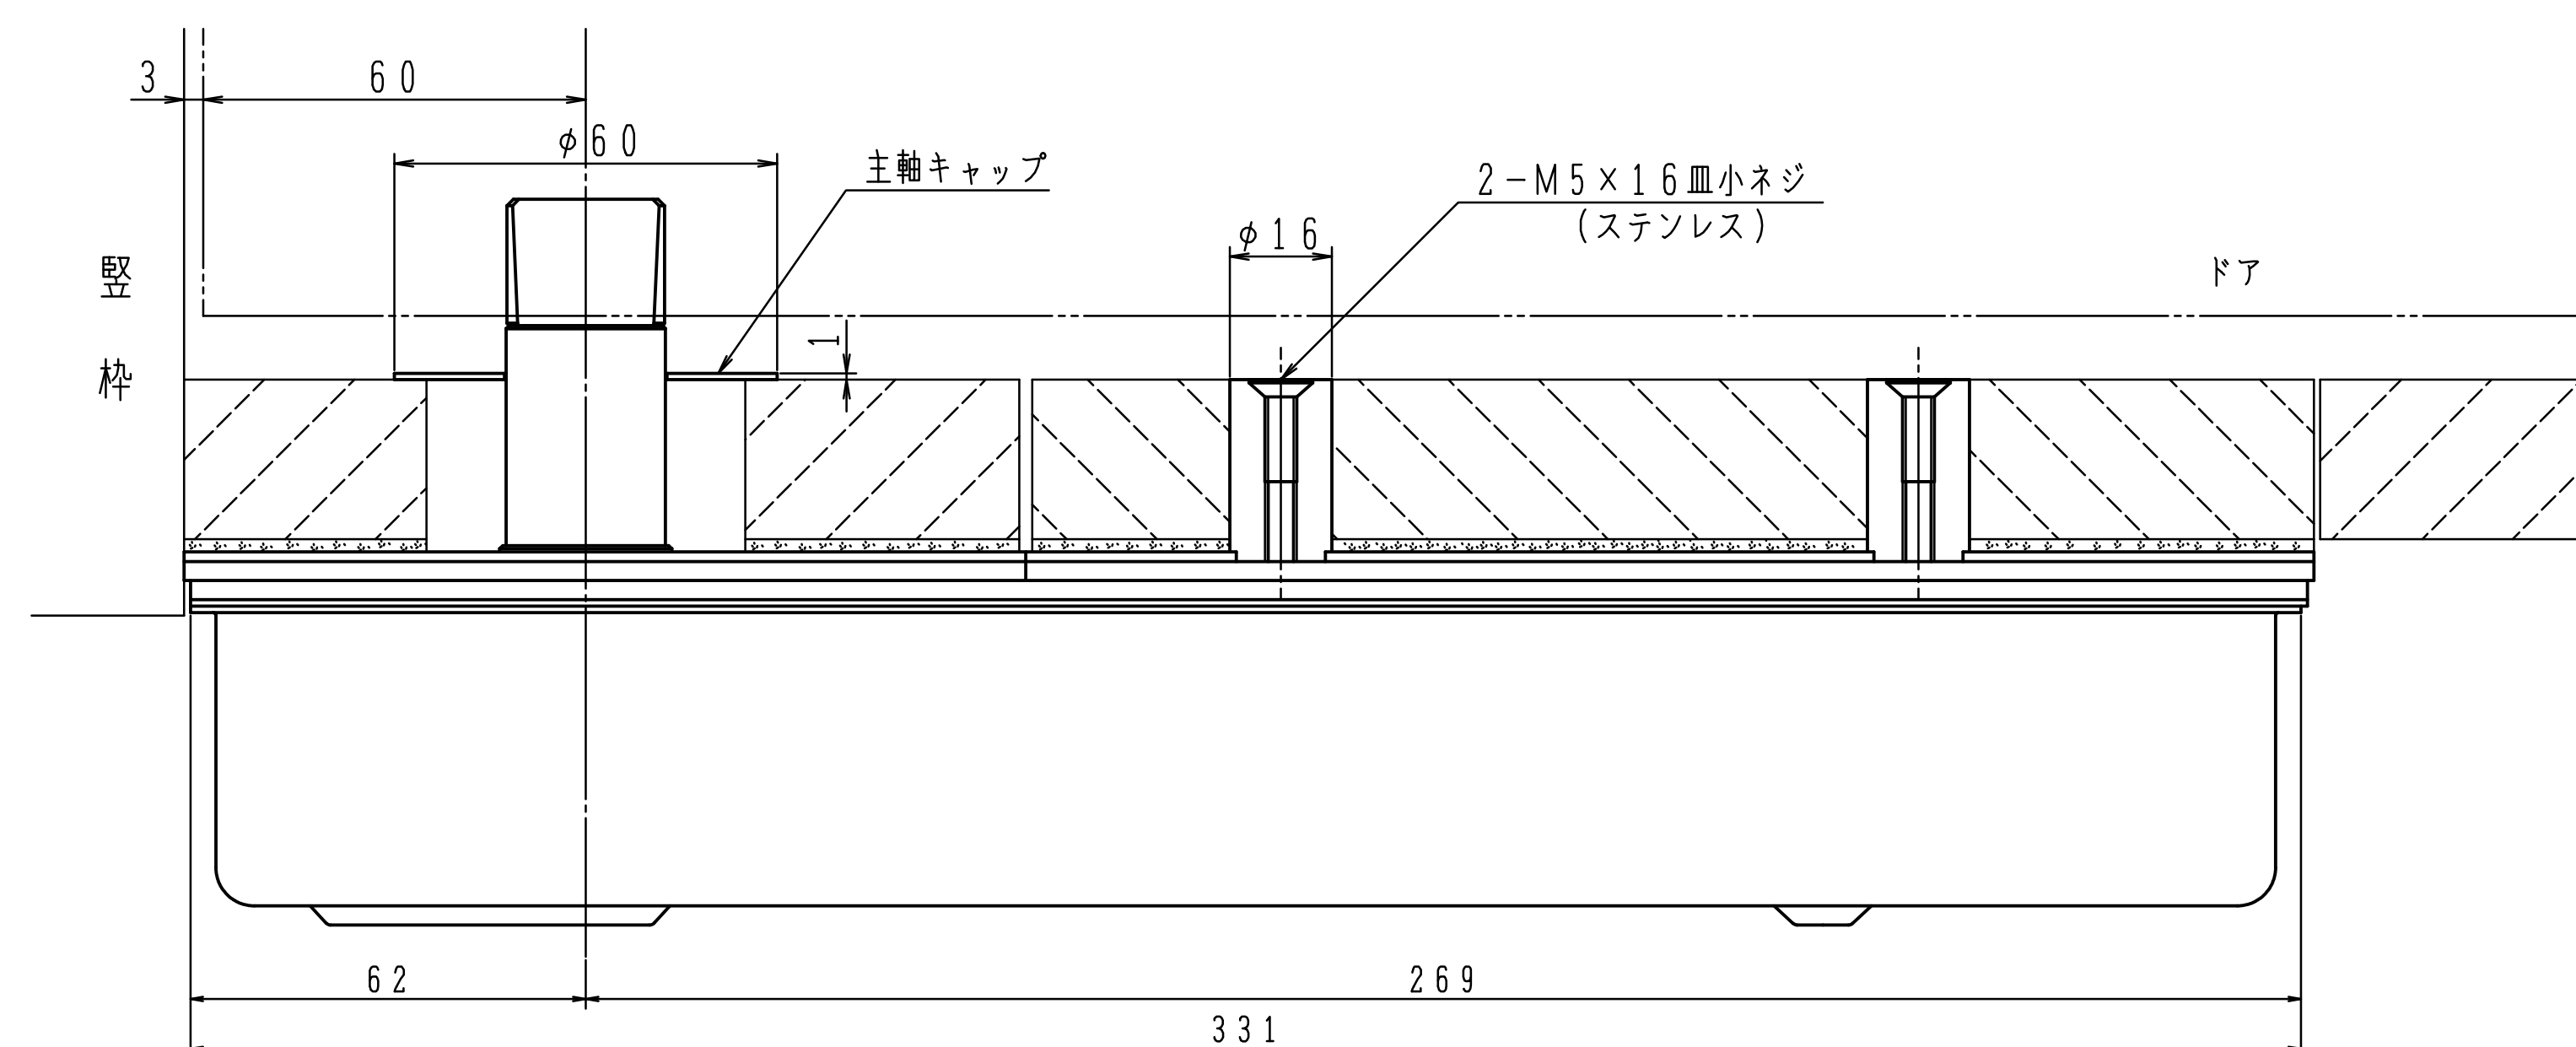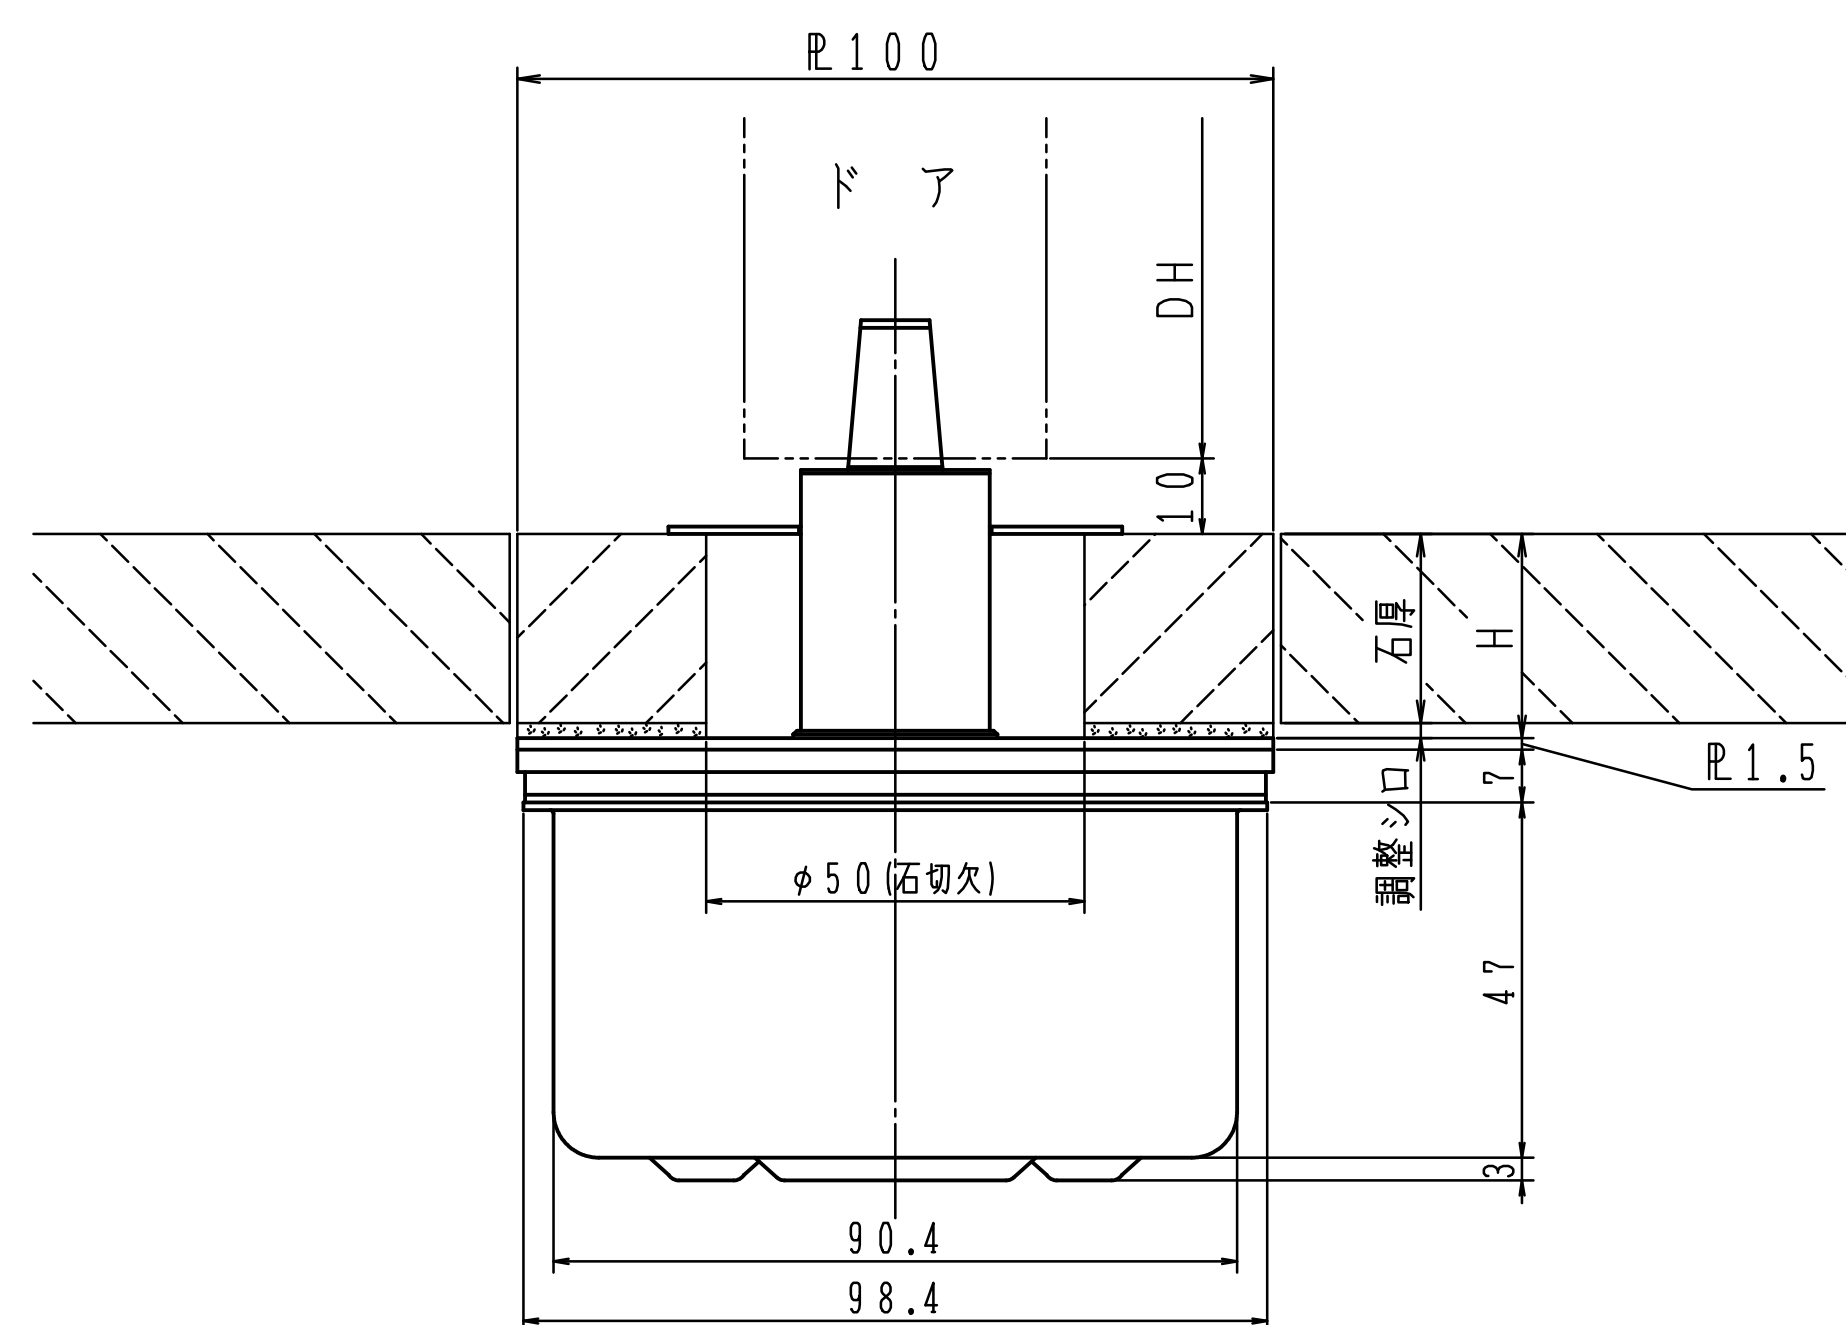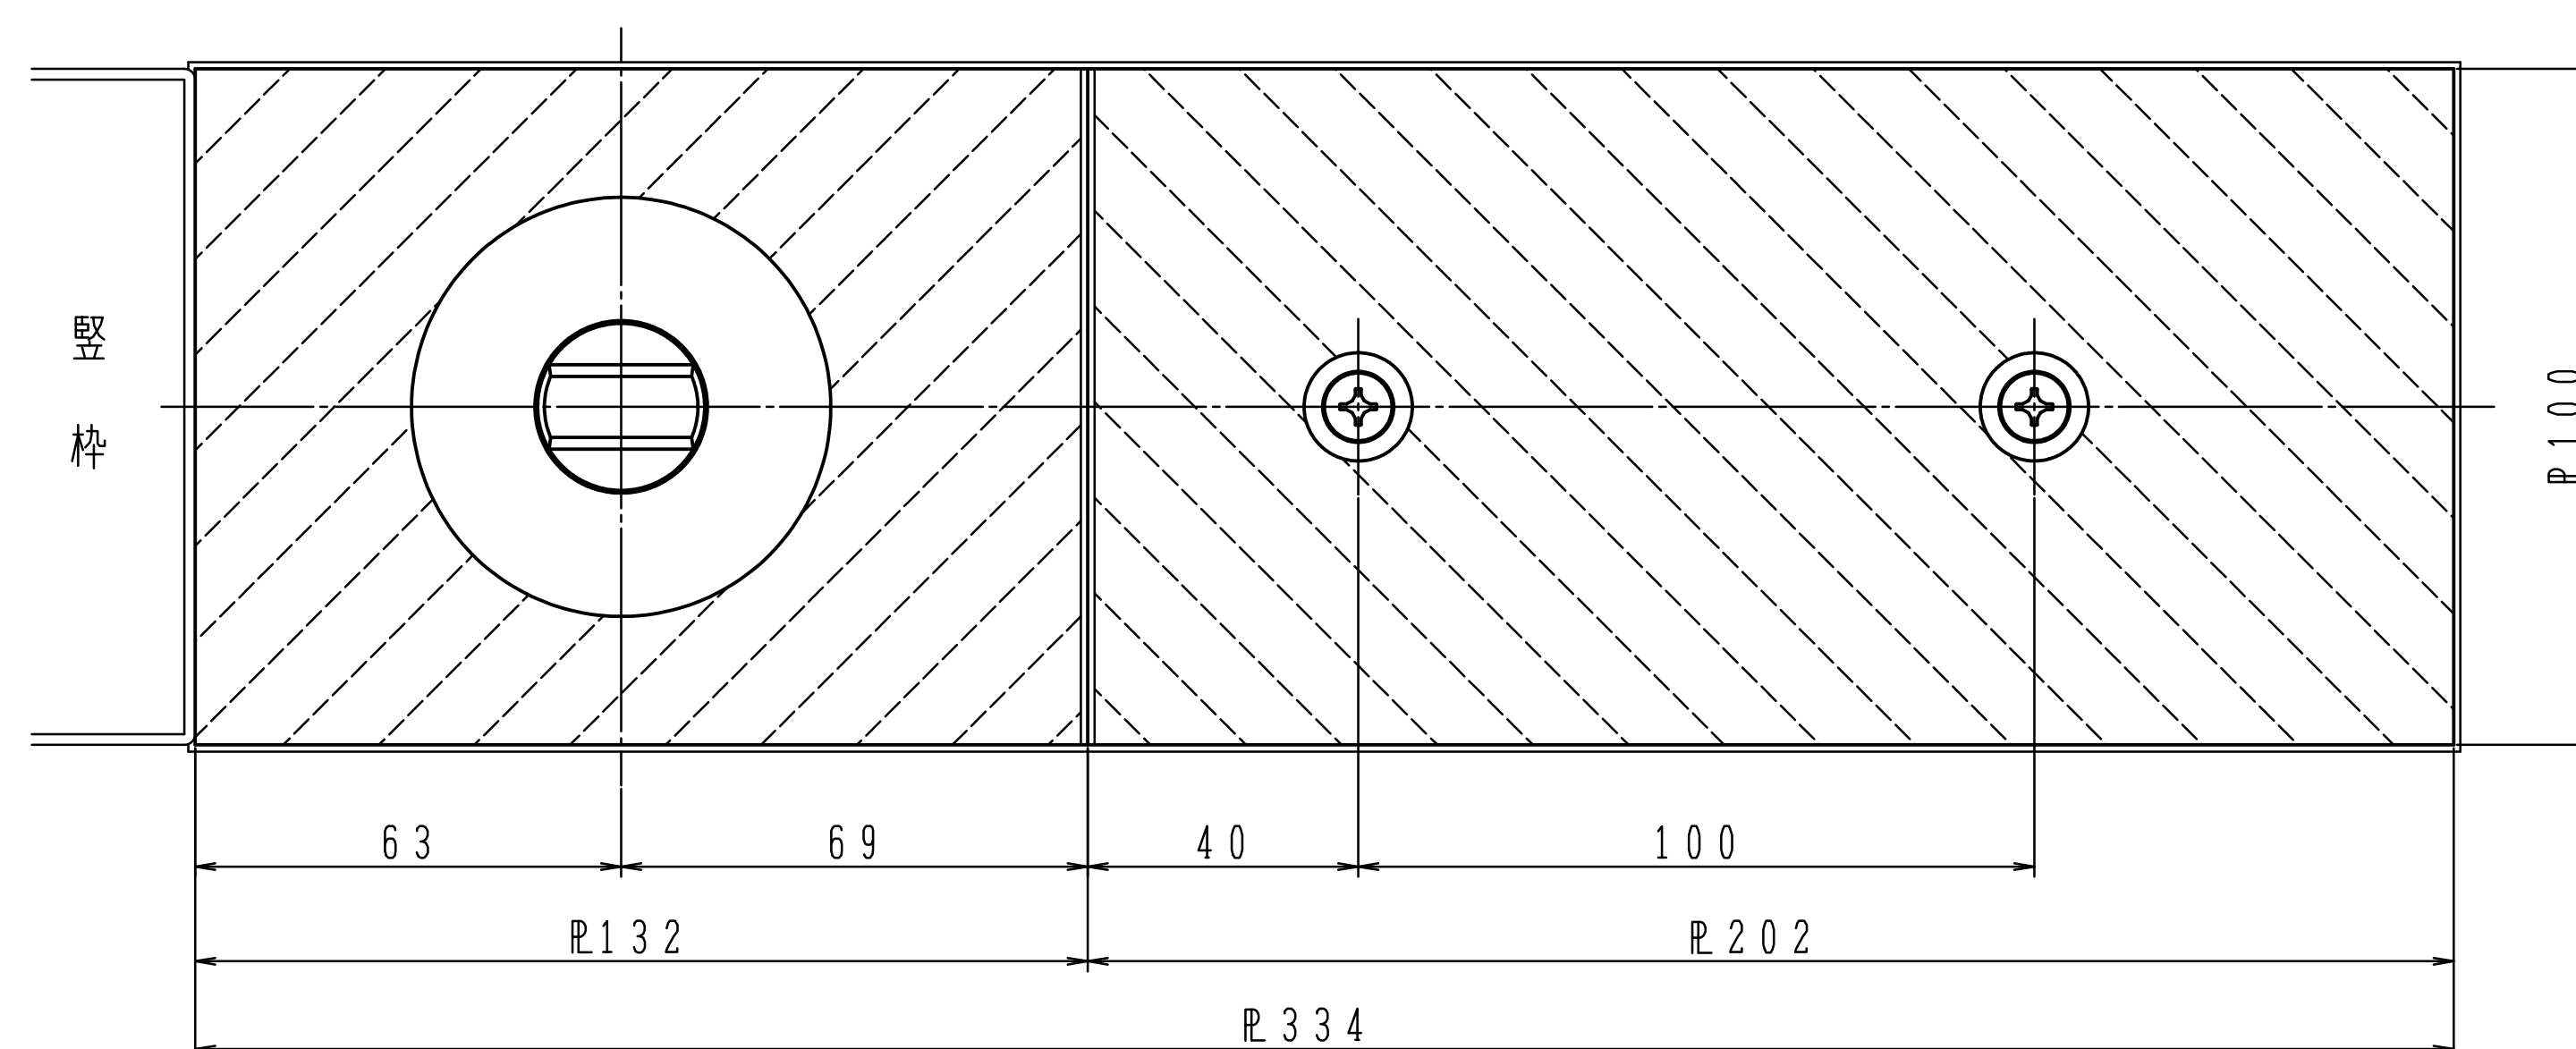

アクアヒンジのセメントケースは標準品と異なります。