


アクアヒンジの石張り納まり




※一方開きには左右勝手があります。

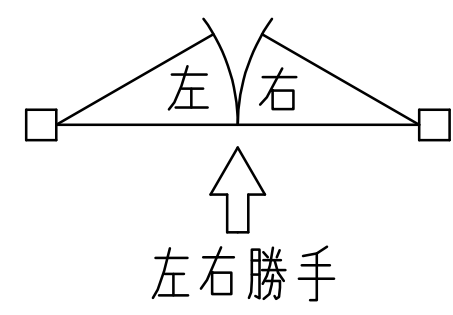

11～25mm厚の石張り納まりに対応出来るよう、主軸伸ばしのフロアヒンジを設定しております。
(軸伸ばし寸法はH寸法+7mm)

石 厚	H	プレートタイプ
21～25	27	I-B-27
16～20	22	I-B-22
11～15	17	I-B-17

例：石厚22mmの場合、調整シロ（接着剤等）により
H寸法を27mmに調整して下さい。
又そのプレートタイプはI-B-27になります。

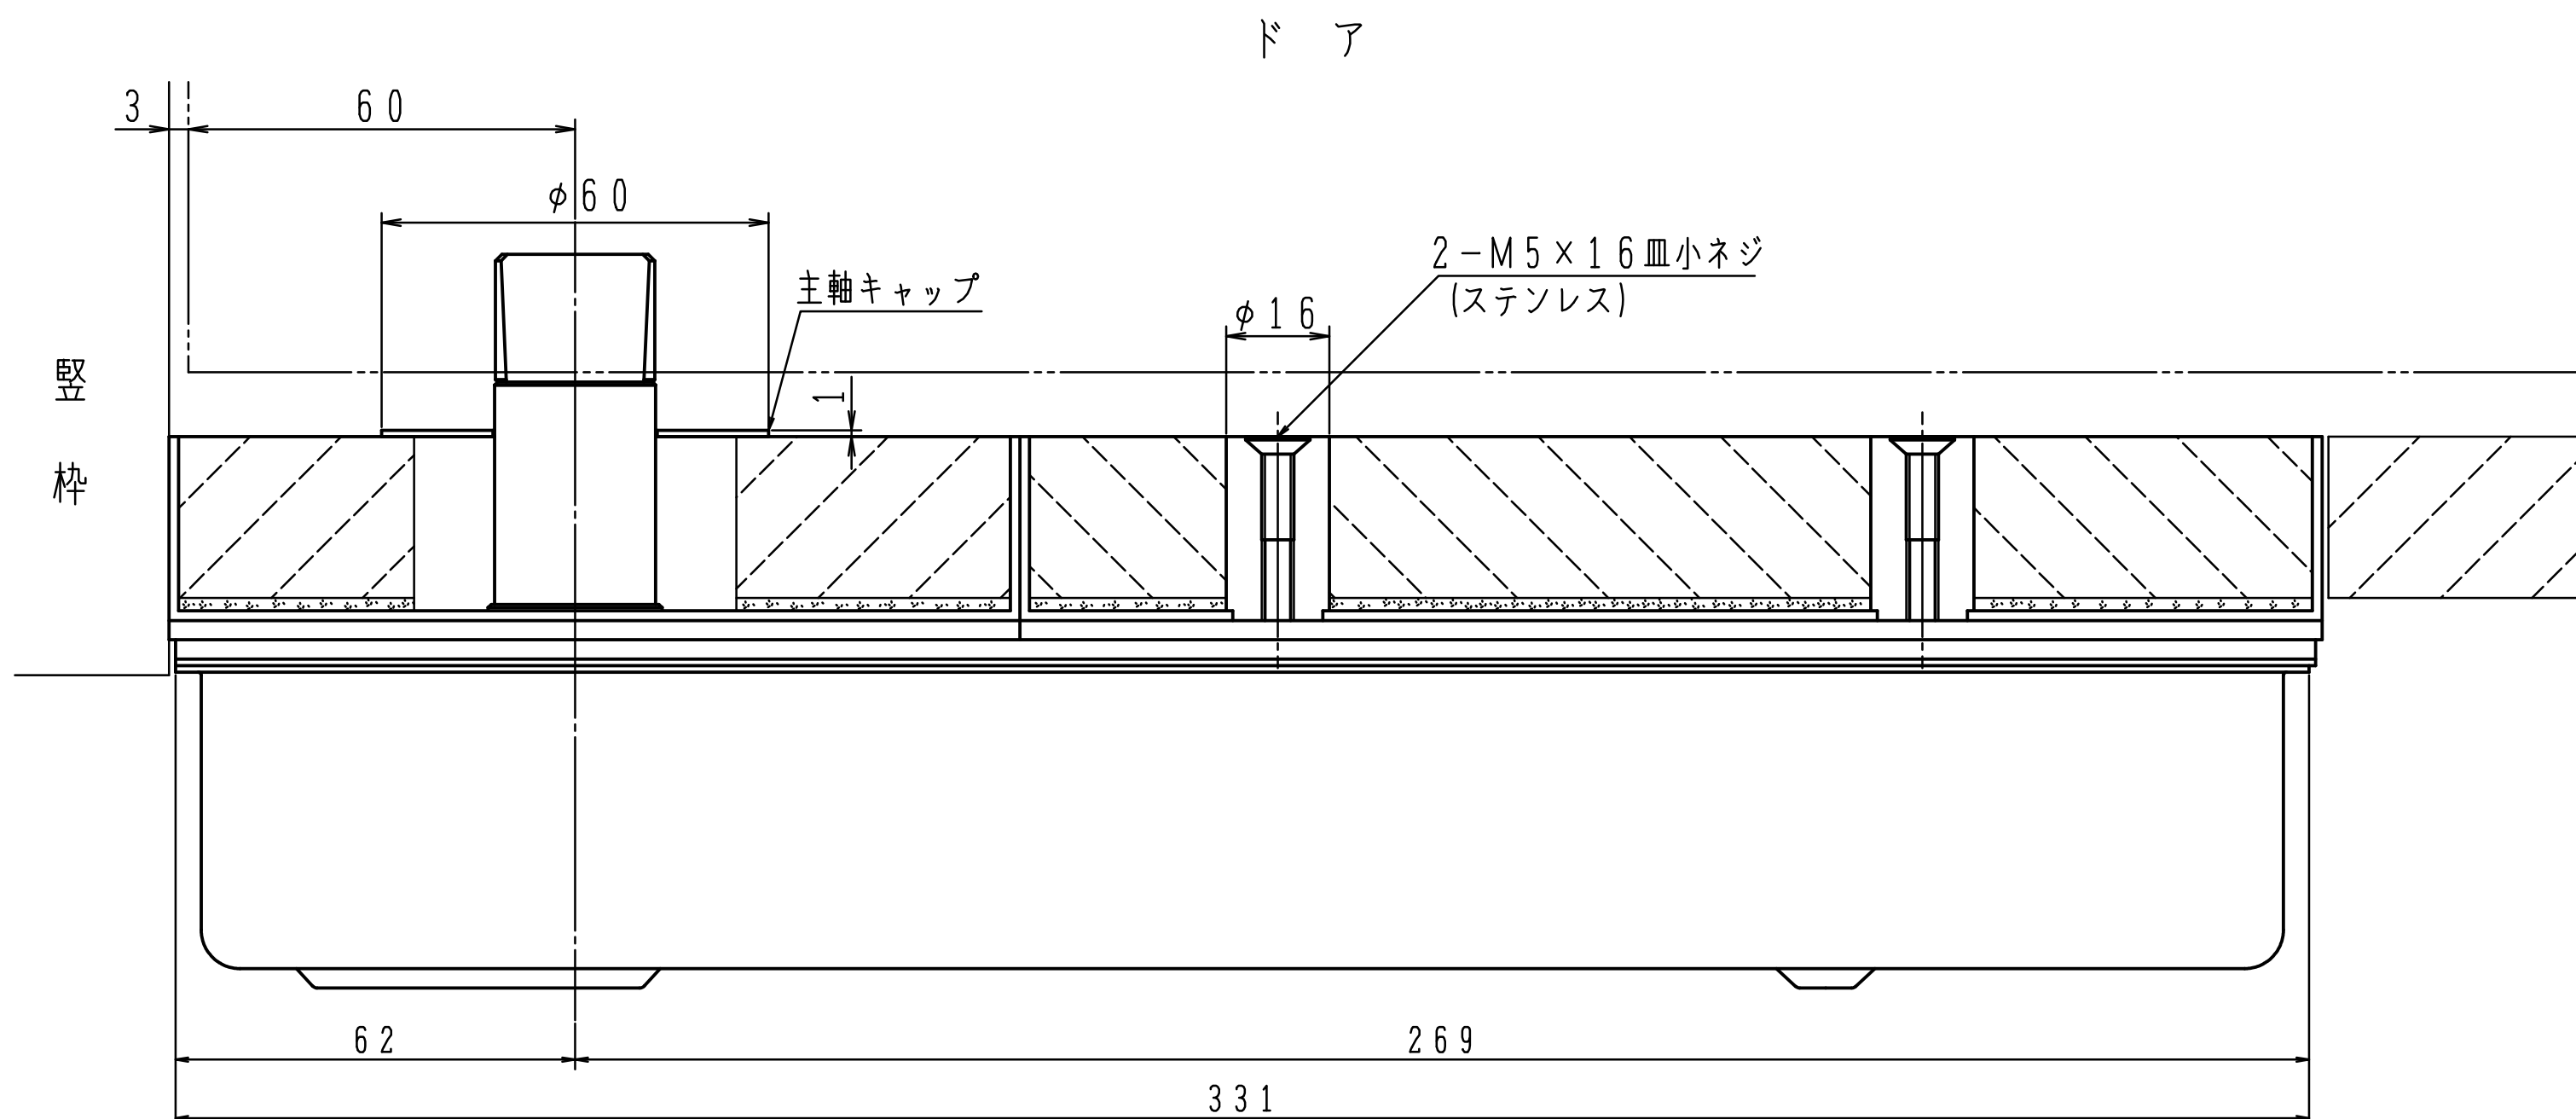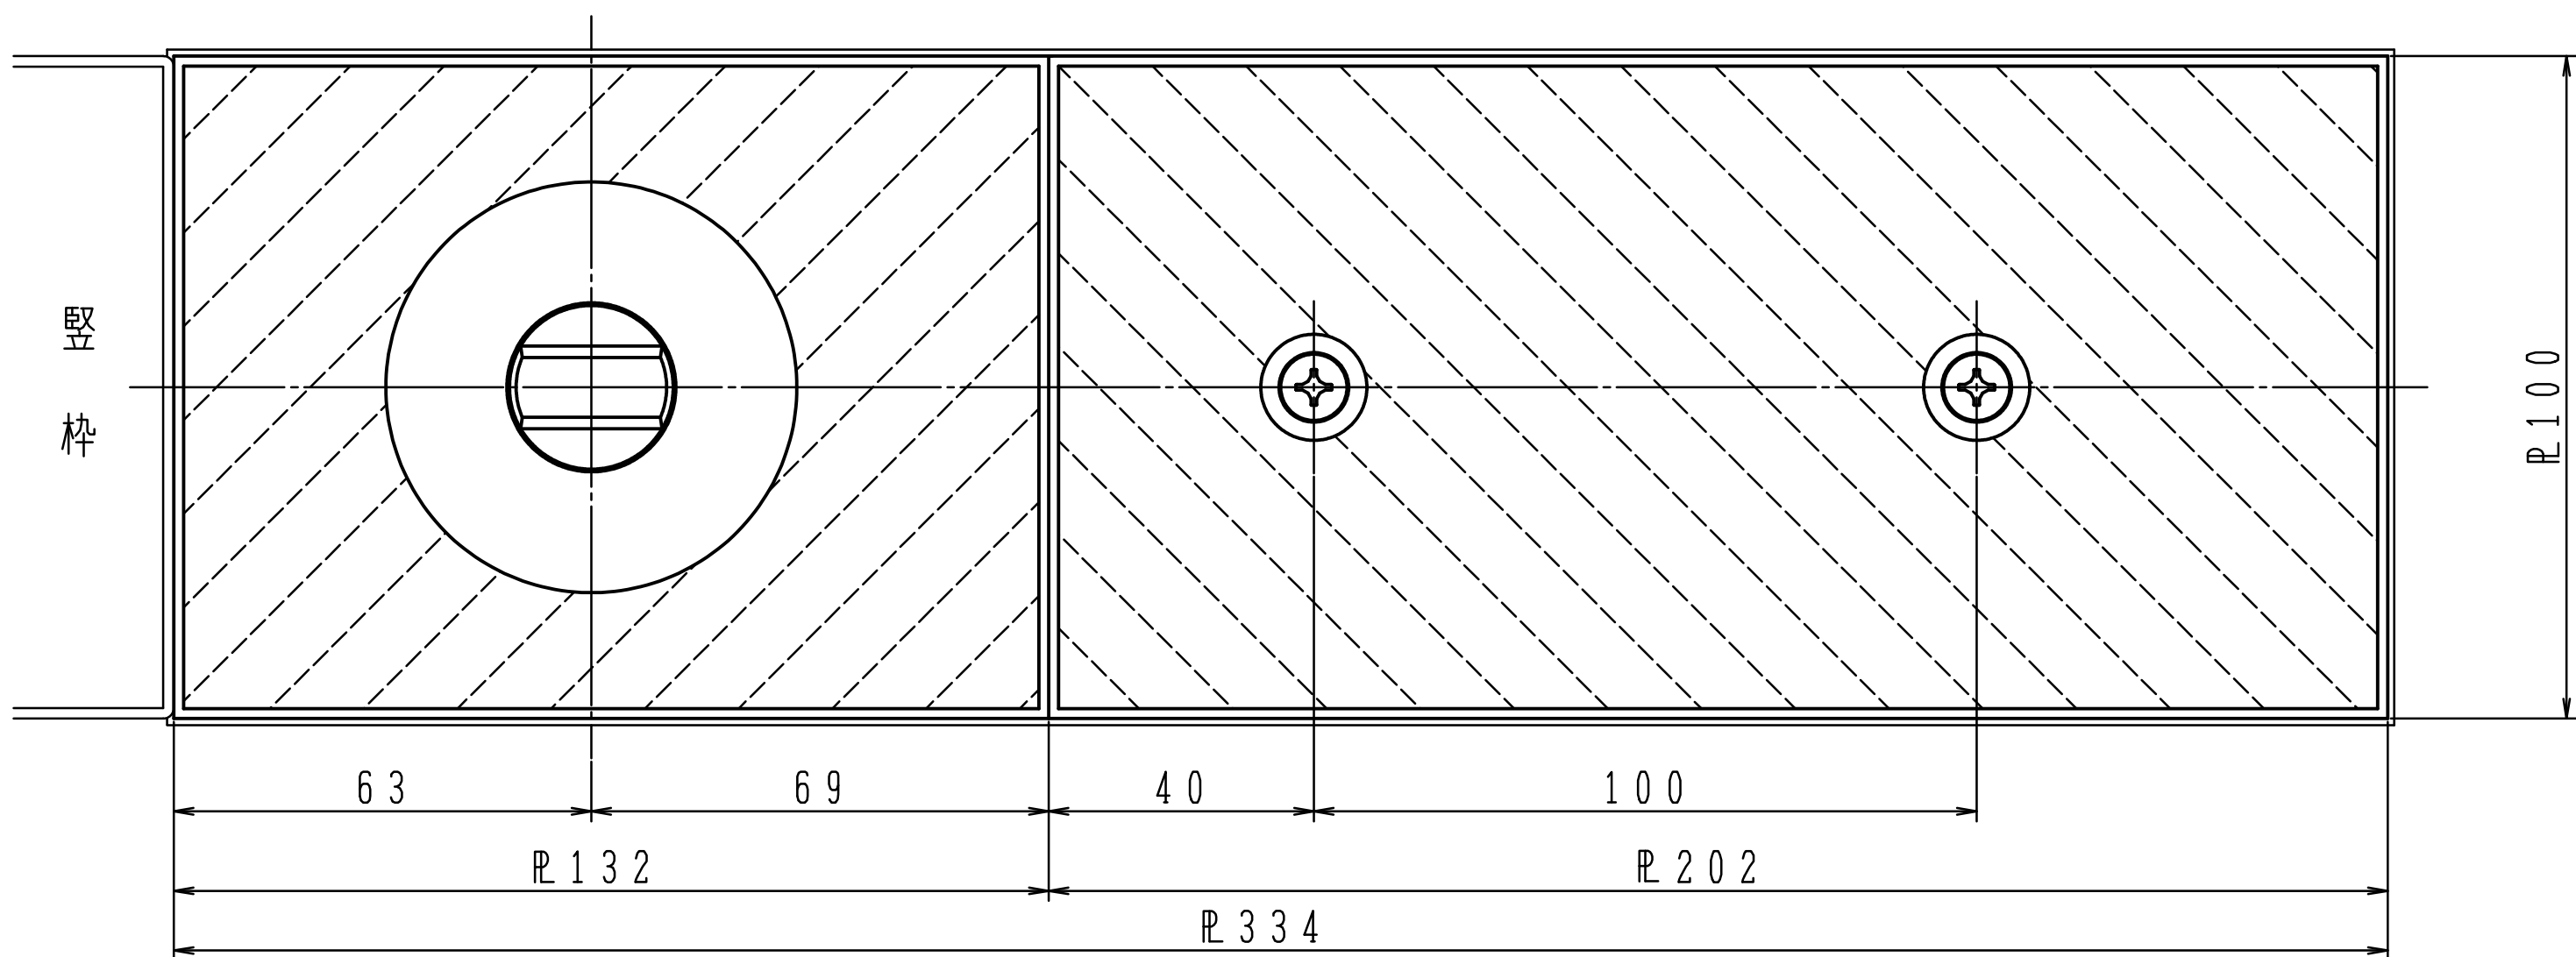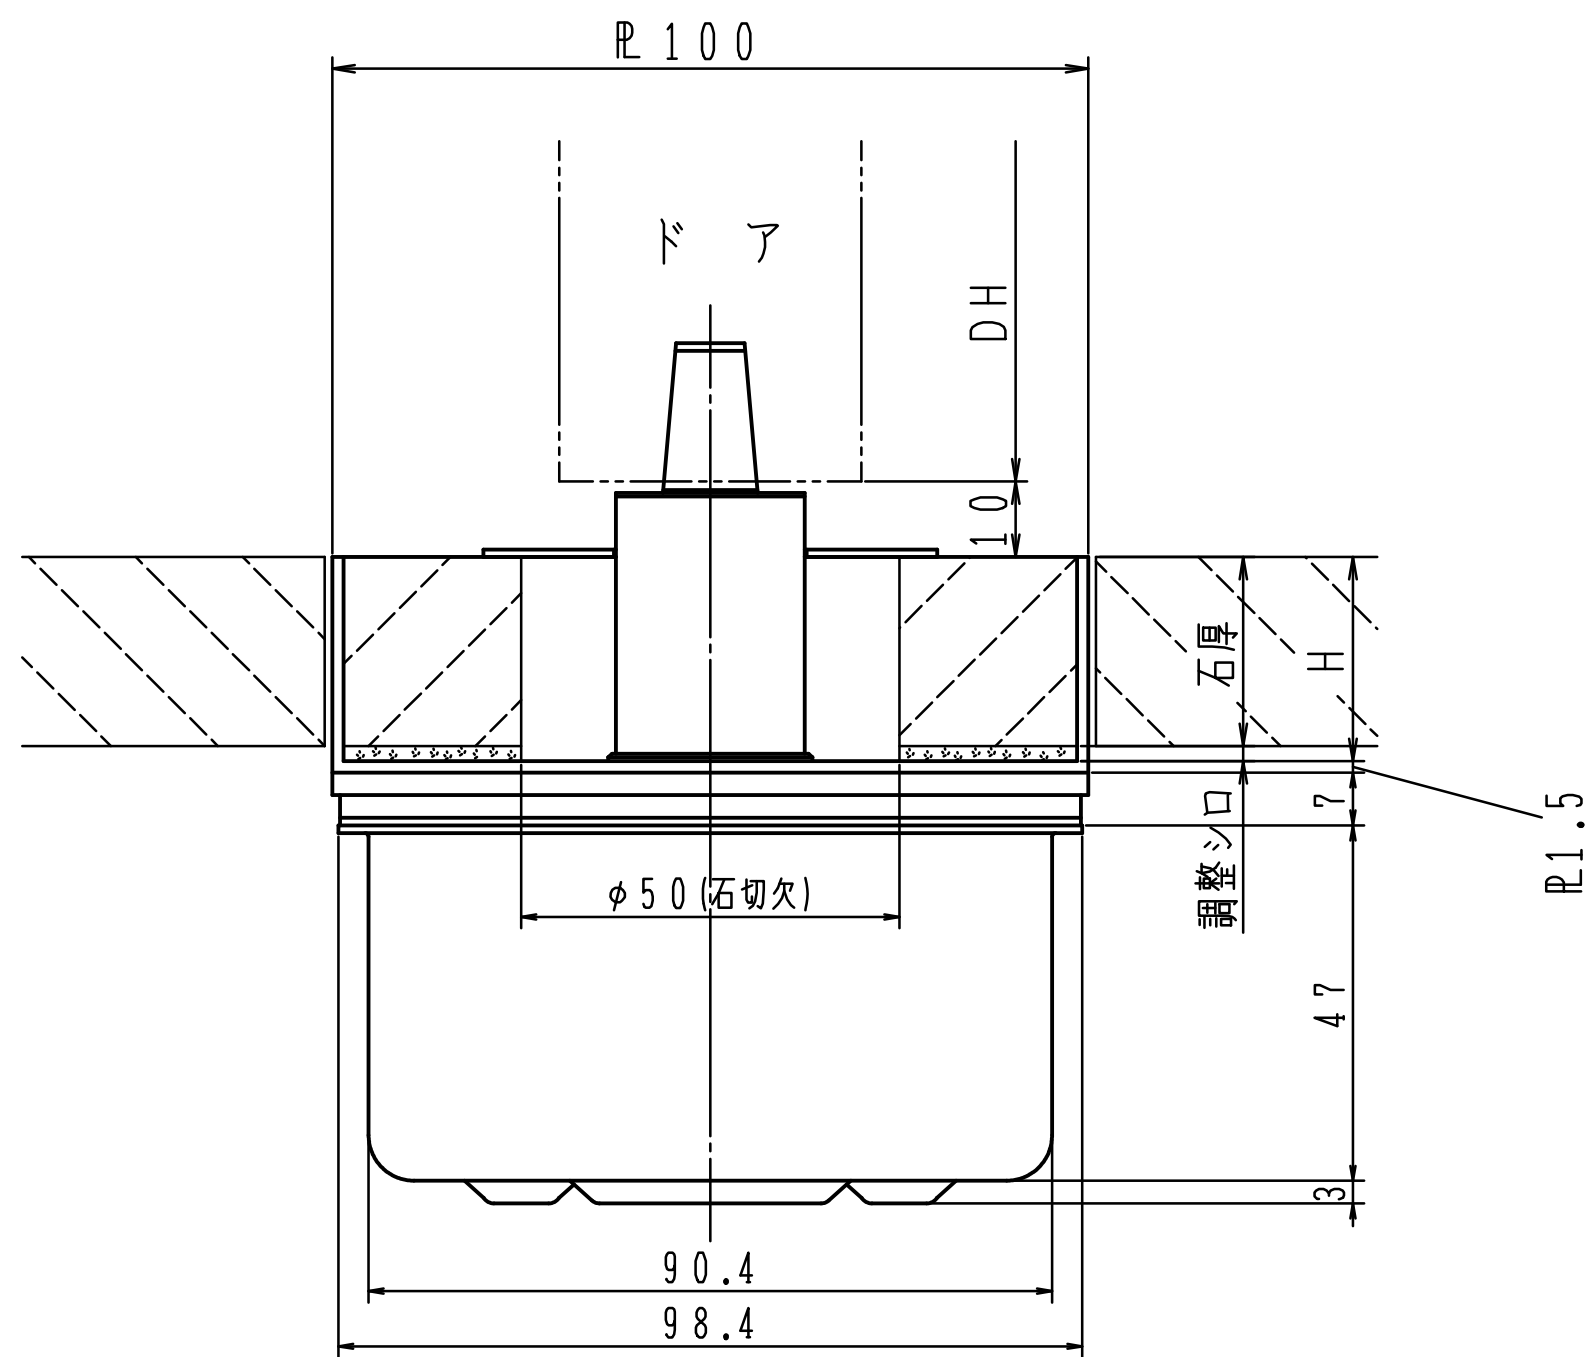

アクアヒンジのセメントケースは標準品と異なります。